


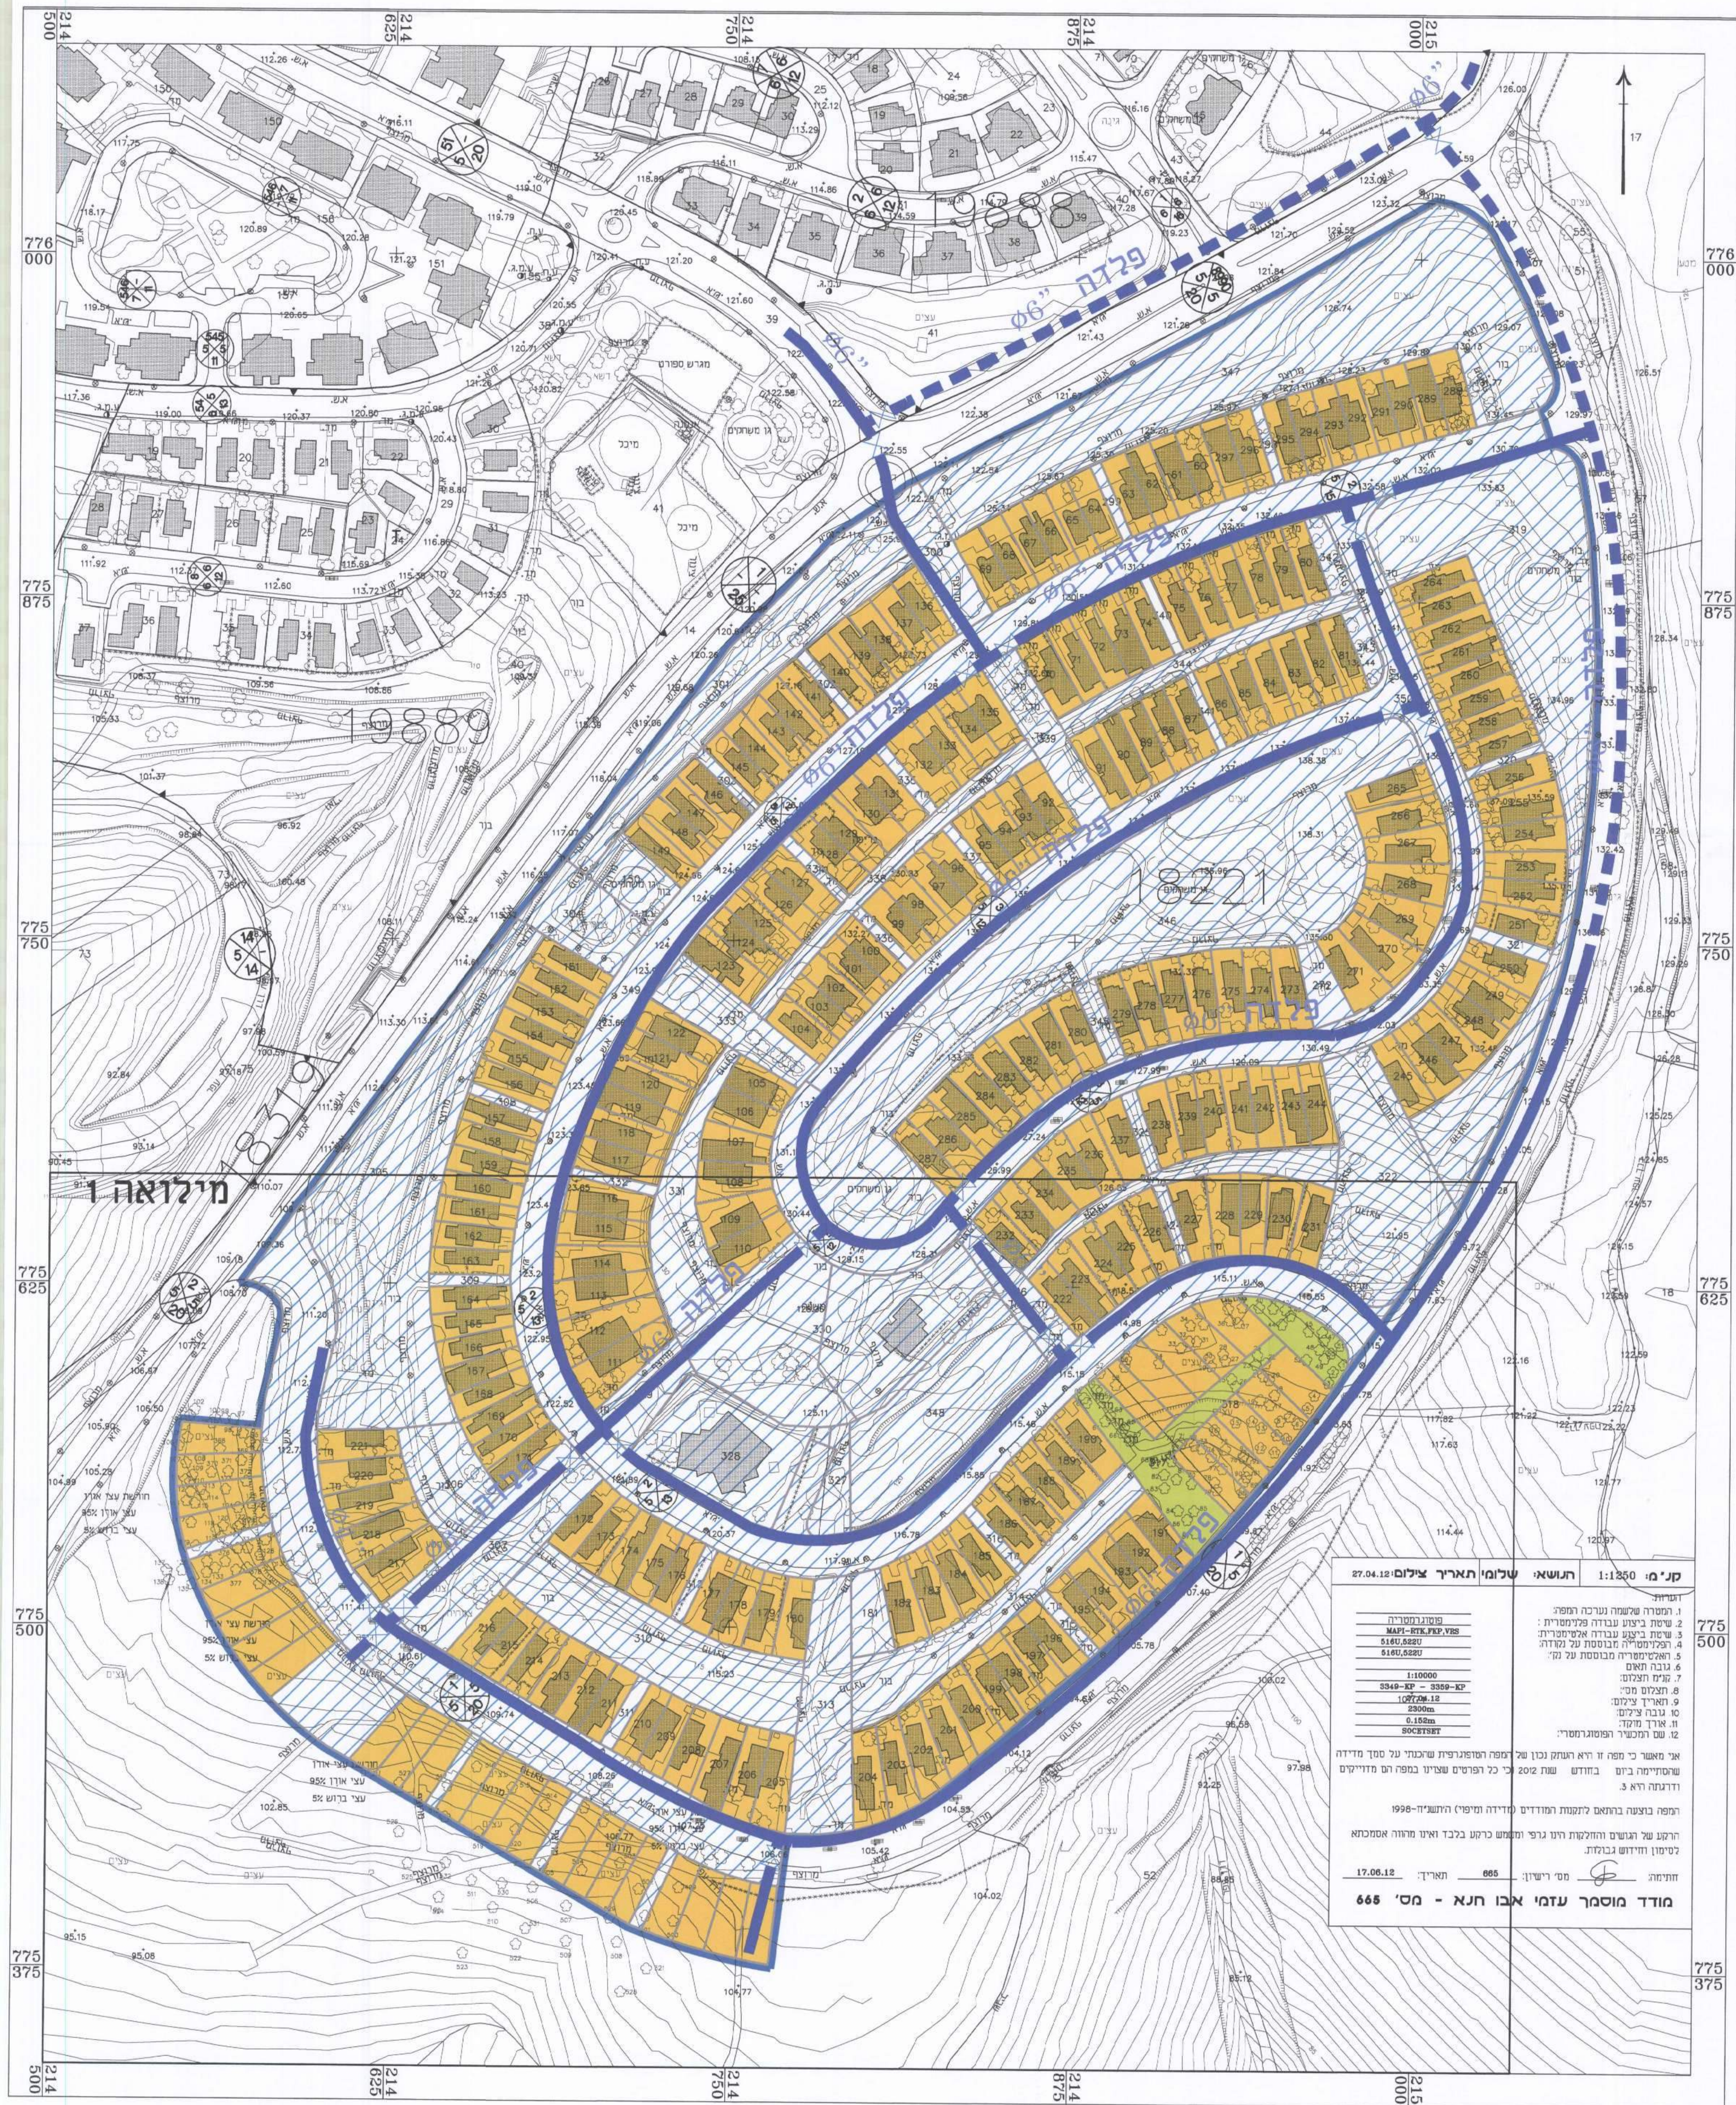

חוק התכנון והבנייה, התשס"ה - 1965			
תכנית מפורטת			
תכנית מס' ג' 21805			
שלומי-גבעת ארזים			
שם התנפח: נמפח מיס		גליון 1 מתוך 1	
מחוז		צפון	
מרחב תכנון מקומי		מעלה הגליל	
רשות מקומית		מועצה מקומית שלומי	
ישוב		שלומי	
תאריך		16/06/15	
שם התרשים		קניס	
מיס - תנוחה		11250	
שמות רחומות:			
עורך תנספח	שם:	ענבל אברם	
	תאריך:	ענבל תנספח	
גורם מאשר	שם:		
	תאריך:		
		חתימה:	
		חתימה:	

אגודת רחמי אהרן
יהודה בן ציון
אדריכלות ובנוי קוים

מקרא נספח מ"ם

מקרא:	סימן בתוכנית
קו סימן קיימ-פלדא	
קו סימן מוצע-פלדא הכחית חתב דרשי	
מנרף	