

מים וביוב

נספח לתכנית מס' 201-0301333

רה תכנון הרחבה










כפר מסריק


יודעה על אישור תכנית מס' 201-0301333
 מורסמה ביבוקס הפרטומים מס' 61016

גליון 1 מתוך 1

תחולה	מנחה
תיאור	
תאריך עריכת הנספח	12/09/2016
קנ"מ	1:500
תרשימים נוספים	
חתך רחוב	
שם תרשים	RME-WS-PD-7114-1301-03
שם תרשים	

עורך הנספח	שם: עידו שני משרד: מ. רוזנטל מהנדסים בע"מ
חתימה:	ע"ש

- מקרא:
-  קו מים מתוכנן
 -  קו ביוב מתוכנן
 -  שעון מים
 -  ברז כיבוי
 -  מאוף
 -  שוחת ביוב
 -  קו מים קיים
 -  קו ביוב קיים
 -  גבול התוכנית

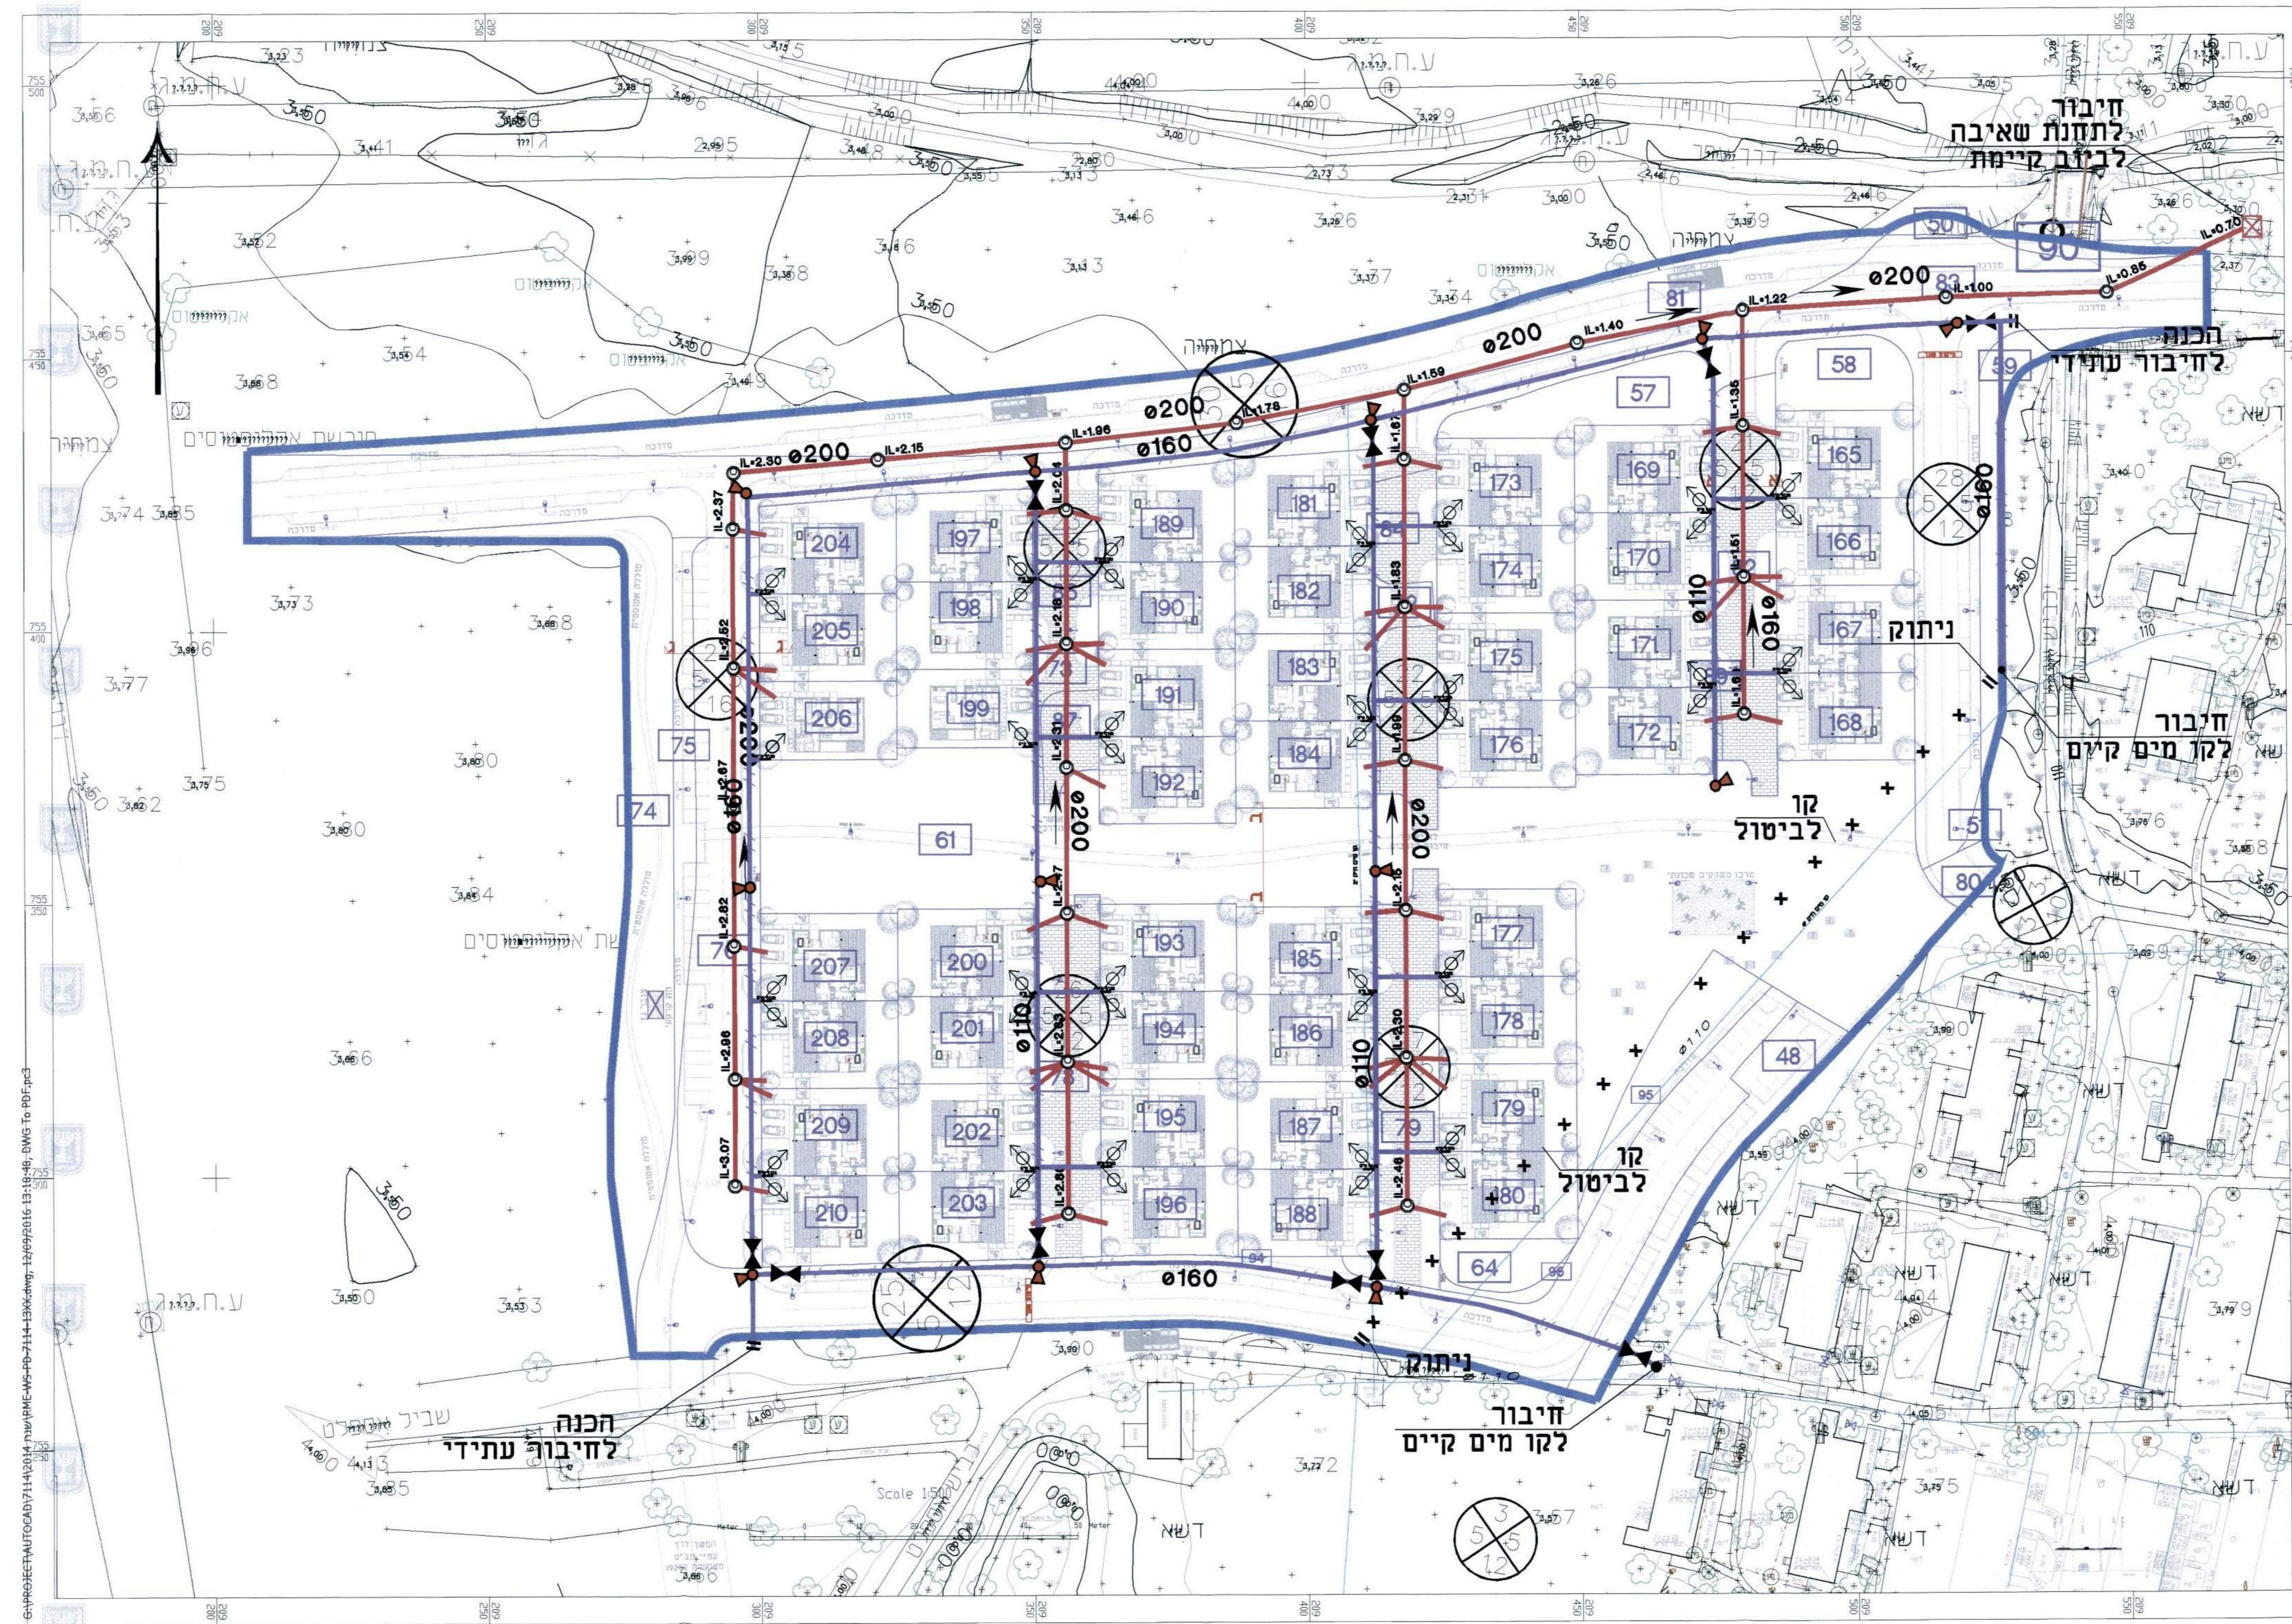

C:\PROJETS\AUTOCAD\7114\2016\RME-WS-PD-7114-1301-03.dwg, DWG To PDF.pc3
 12/09/2016 13:18:48
 Scale 1:500