

ועדה מקומית לתכנון ולבנייה
 24-07-2016
נתקבל
 15042

חלקה 19
 השטח: 0.998 ד"מ

חלוקה

מס' חלקות	השטח בד"מ
19/1	0.499
19/2	0.499
<19>	0.998

נספח חלוקה לתכנית מס' 207-0354548


תביע שינוי קו בנין טבריה

נספח לתכנית גליון מתוך	
מנחה	החולק
נספח חלוקה	תיאור
28/02/16	תאריך עריכת הנספח
ק"מ	רשימת רחובות
-	שם תחום
-	שם תחום
-	שם תחום
-	שם תחום
שמות רחובות:	
שם	שם
שם	שם
שם	שם
שם	שם

ועדה מקומית לתכנון ובניה טבריה
 אישור תכנית מס' 207-0354548
 הועדה הנוקומית החליטה לאשר את התכנית
 בשינוי מס' 20/104 ביום 27/1/16
 אדריכל מוטי לביא
 מהנדס העיר
 עיריית טבריה
 (יוזם הועדה)

הודעה על אישור תוכנית מס'
 פורסמה בעיתון הארץ ביום 27/1/16
 ובעיתון הארץ ביום 27/1/16
 ובעיתון מקומי בית שמש ביום 27/1/16

הודעה על אישור תוכנית מס'
 פורסמה בילקוט הפרסומים מס' 515
 עמוד 4/2/16

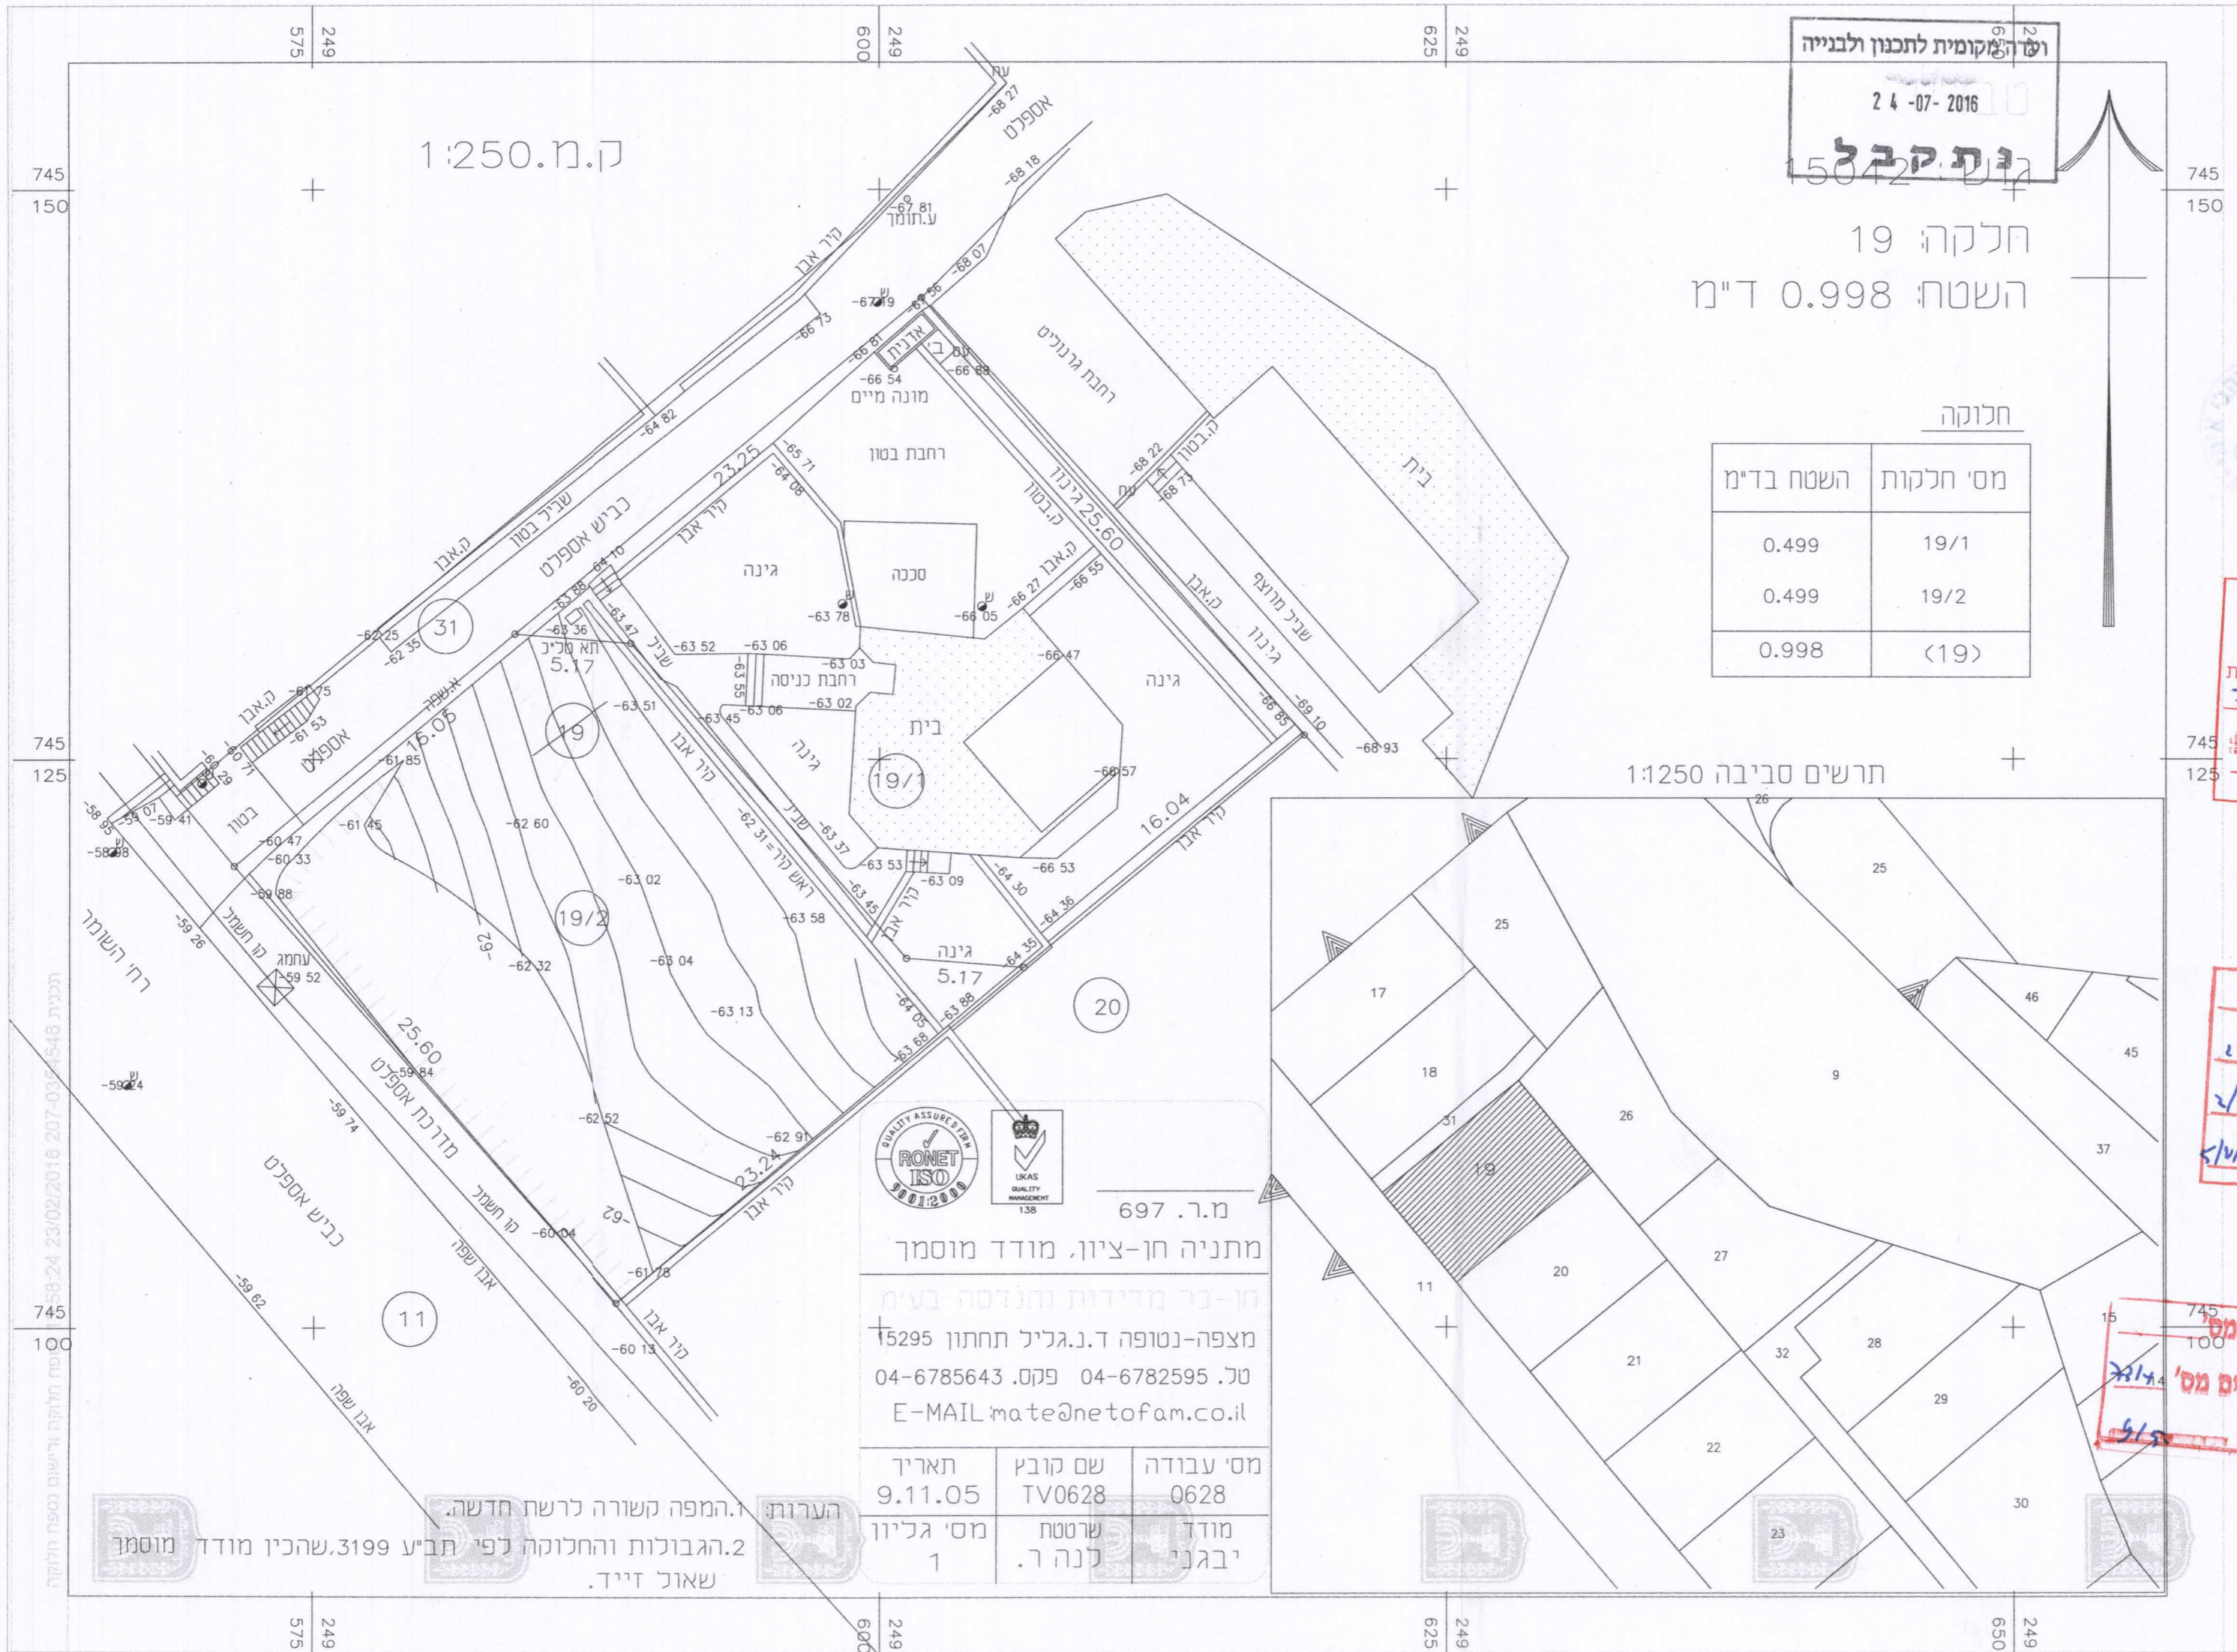

מ.ר. 697
 מתניה חן-ציון, מודד מוסמך

חן-בר מדידות והנדסה בע"מ
 מצפה-נטופה ד.נגליל תחתון 5295
 טל. 04-6782595 פקס. 04-6785643
 E-MAIL mate@netofam.co.il

מס' עבודה	שם קובץ	תאריך
0628	TV0628	9.11.05
מודד	שרטטת	מס' גליון
יבגני	לנה ר.	1

תכנית 207-0354548 23/02/2016 24-07-2016

הערות:
 1. המפה קשורה לרשת חדשה.
 2. הגבולות והחלוקה לפי תביע 3199 שהכין מודד מוסמך שאול זייד.