


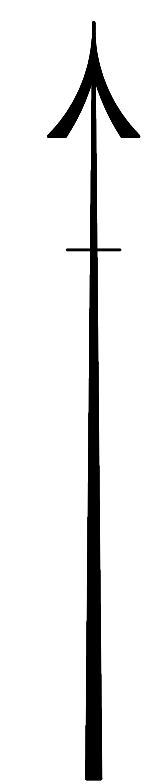

חוות לולים חניתה


נספח בינוי

קנ"מ 1:500




מקרא


	מבנה מוצע
	דרך מוצעת
	ציר ניקוז
	קו בנין
	גדר היקפית
	כוון ניקוז

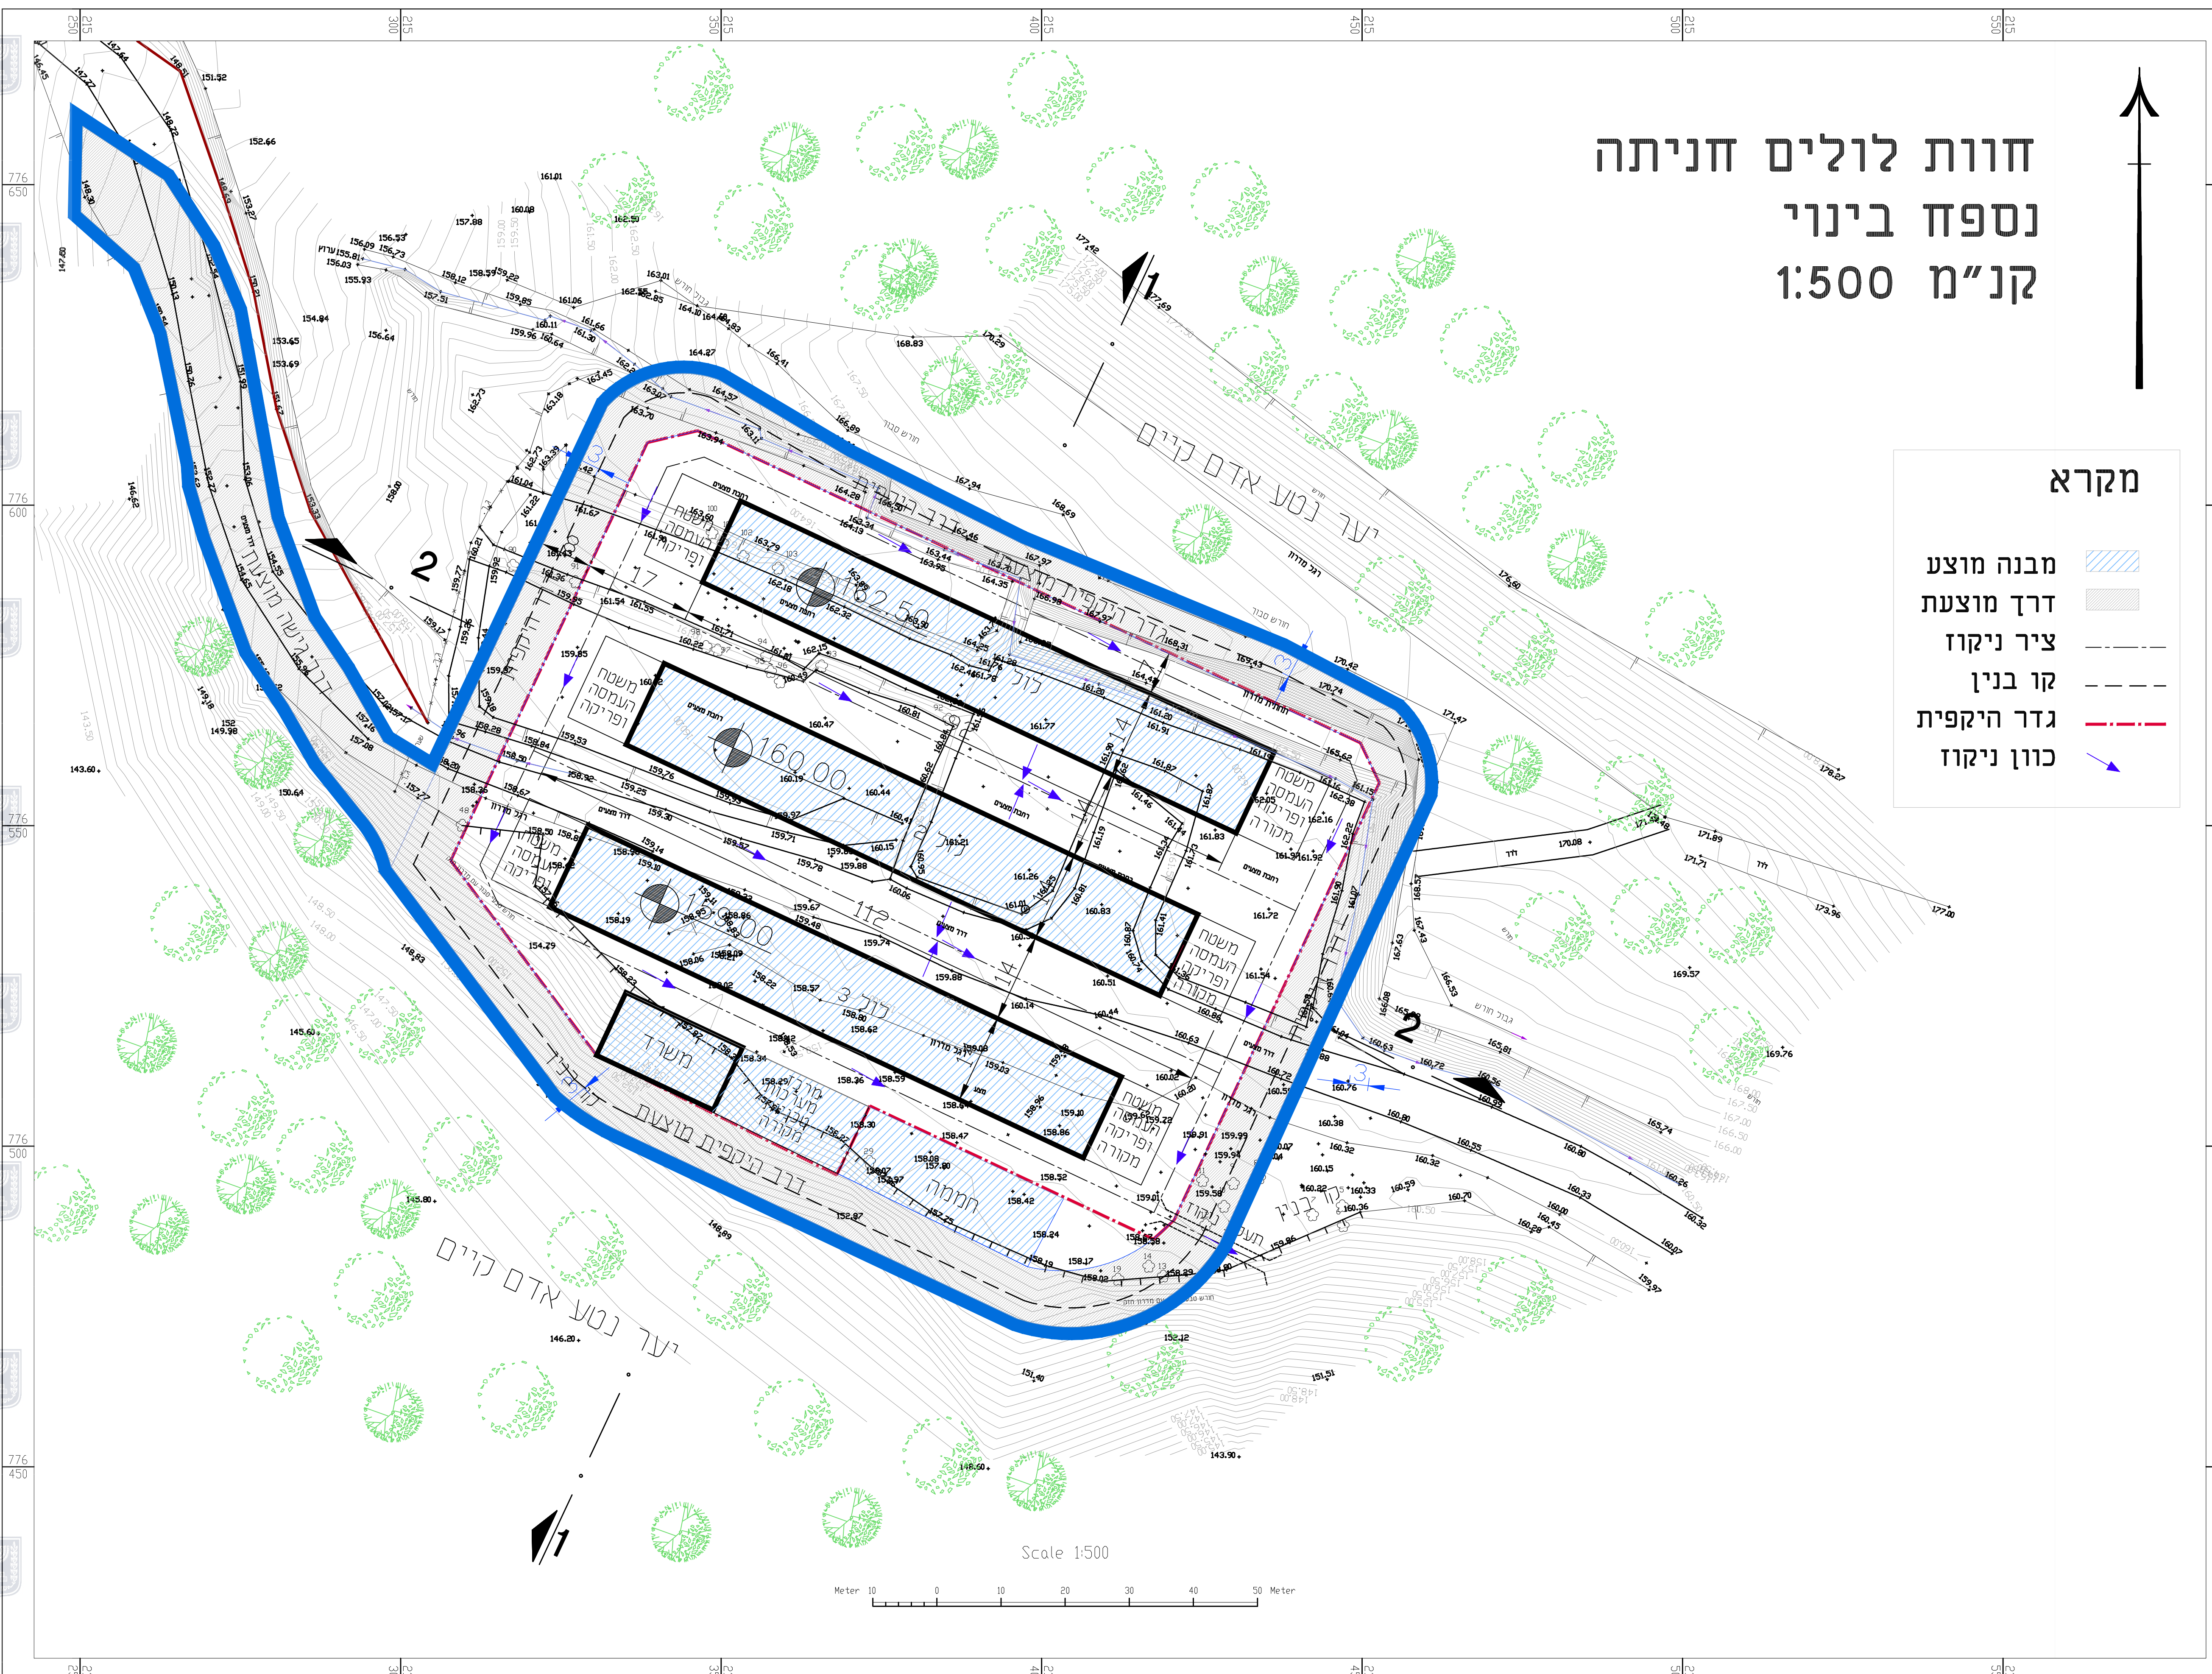

חוק התכנון והבנייה, התשכ"ה - 1965 תכנית מתאר מקומית	
מס' 201-077508	
שם התכנית ג' 21558 חוות לולים קיבוץ חניתה	
תכנית בינוי	גליון 1 מתוך 1
שם חספח	קנים
תכנית בינוי	1500
תאריך	08/2019

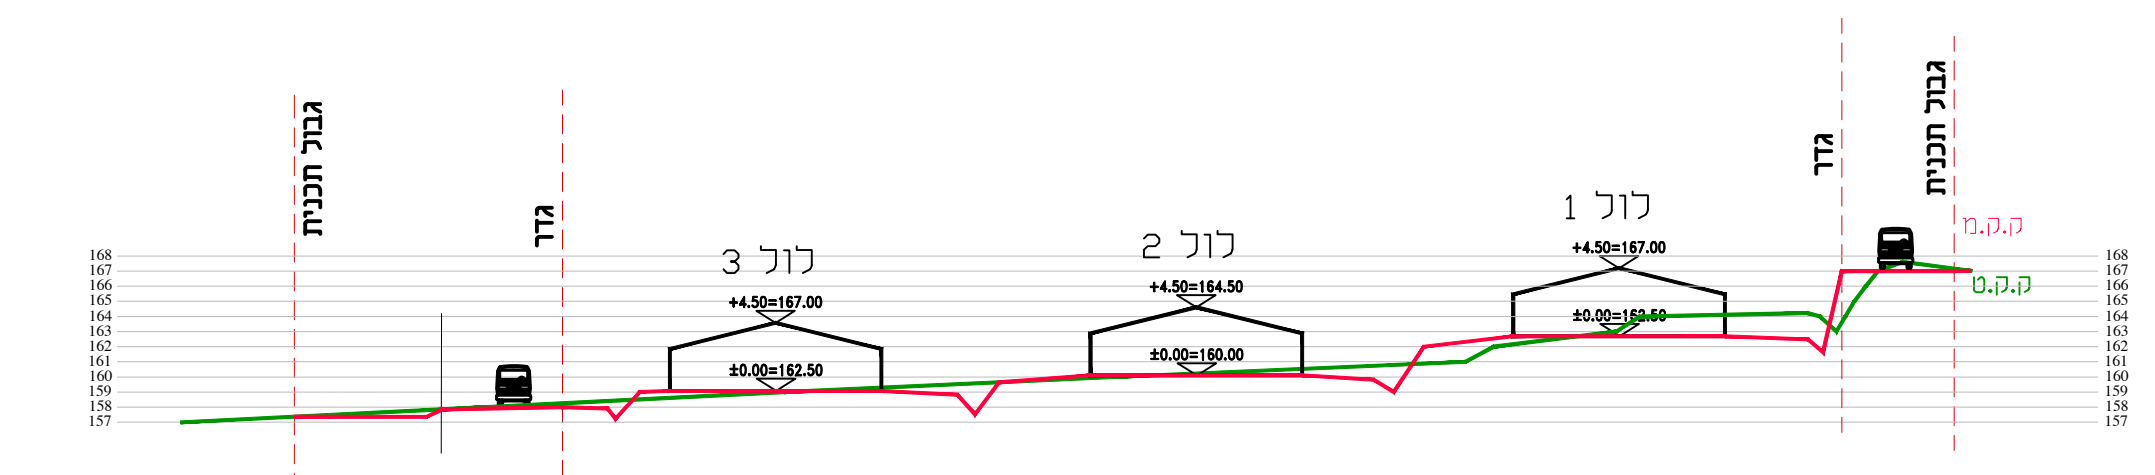

חתך 1-1

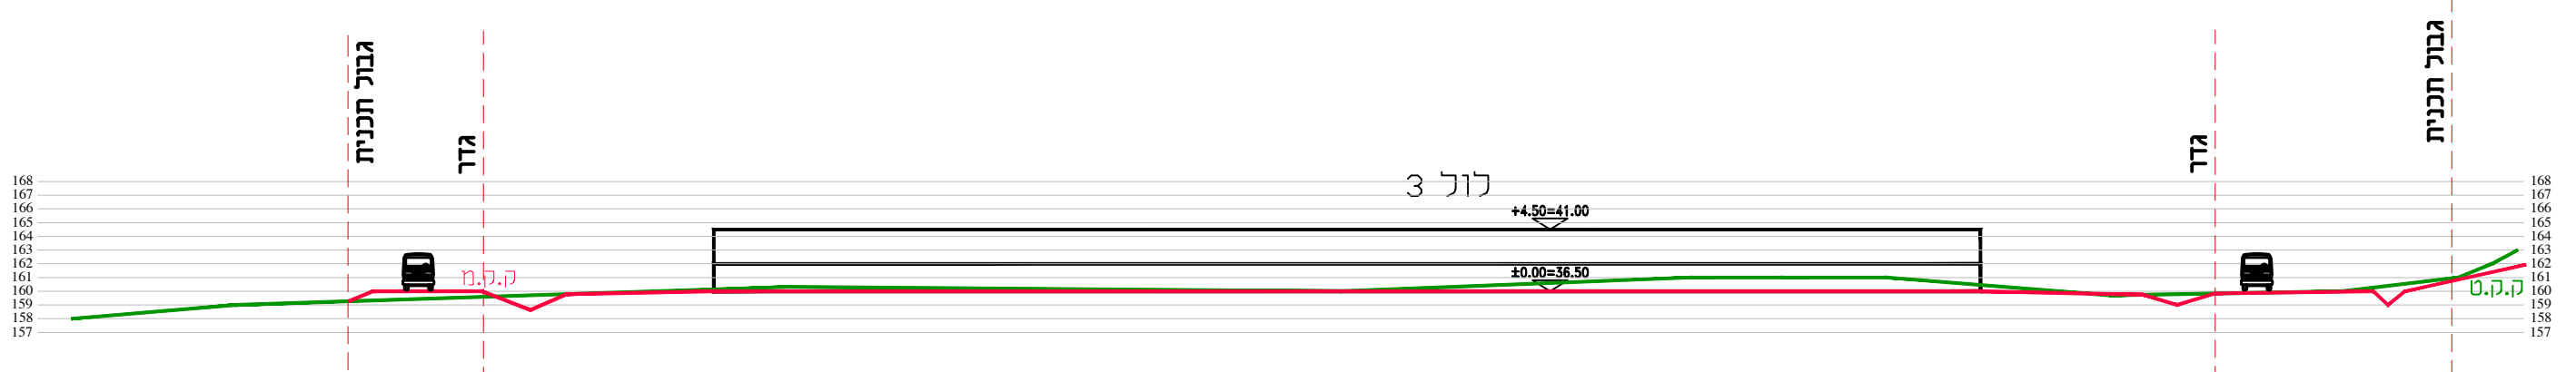

חתך 2-2

חתכים

קנ"מ 1:500

שמות רשמיות:

חתימה:	שם:	זני קייר:	מס':
	א.ב. טכונים		תאריך:
			תאריך: