תכנית 201-0777508 נספח ניקוז 07/08/2019 17:56:31 - תשריט

חוק התכנון והבניה, התשכ"ה - 1965
משרד האוצר - מחוז צפון
הוועדה המחוזית החליטה ביום :
21/09/2016
לאשר את התוכנית
13/11/2019
תאריך יו"ר הוועדה המחוזית

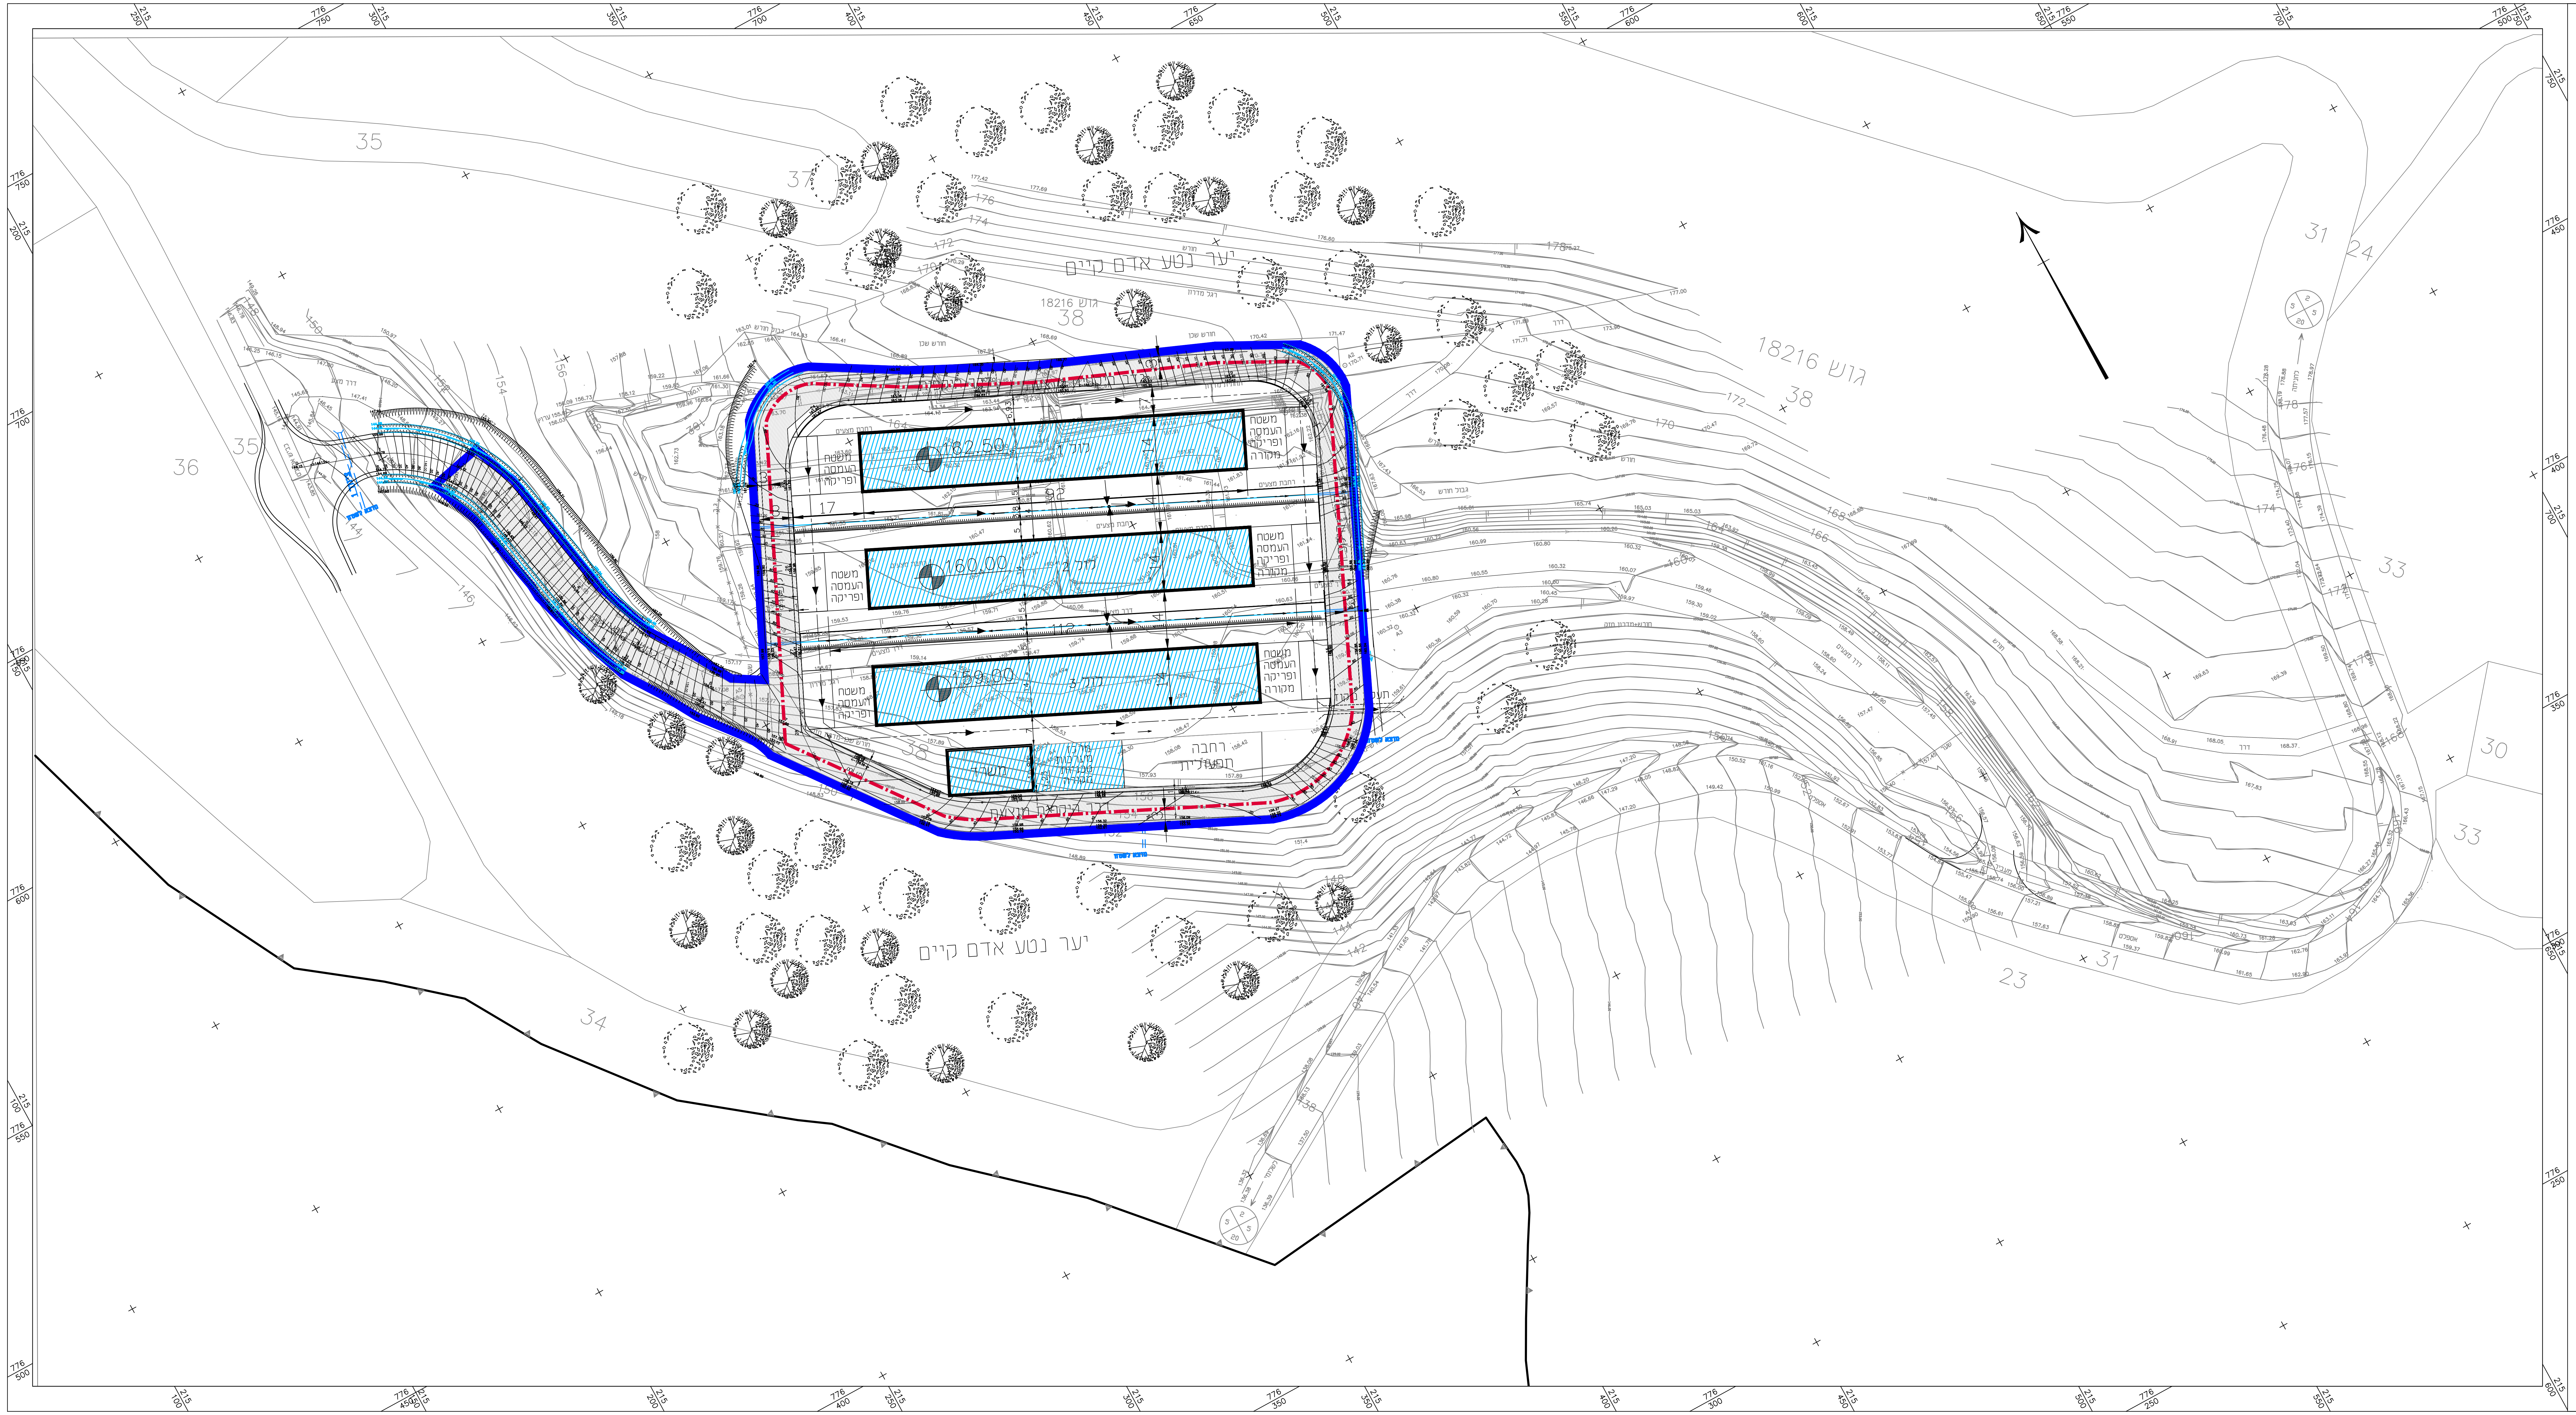
יער נטע אדם קיים
גוש 18216
38
35
36
34
33
31
30
24
23
182.50
160.00
139.00
משטח העמסה ופריקה
רחבה תפעולית

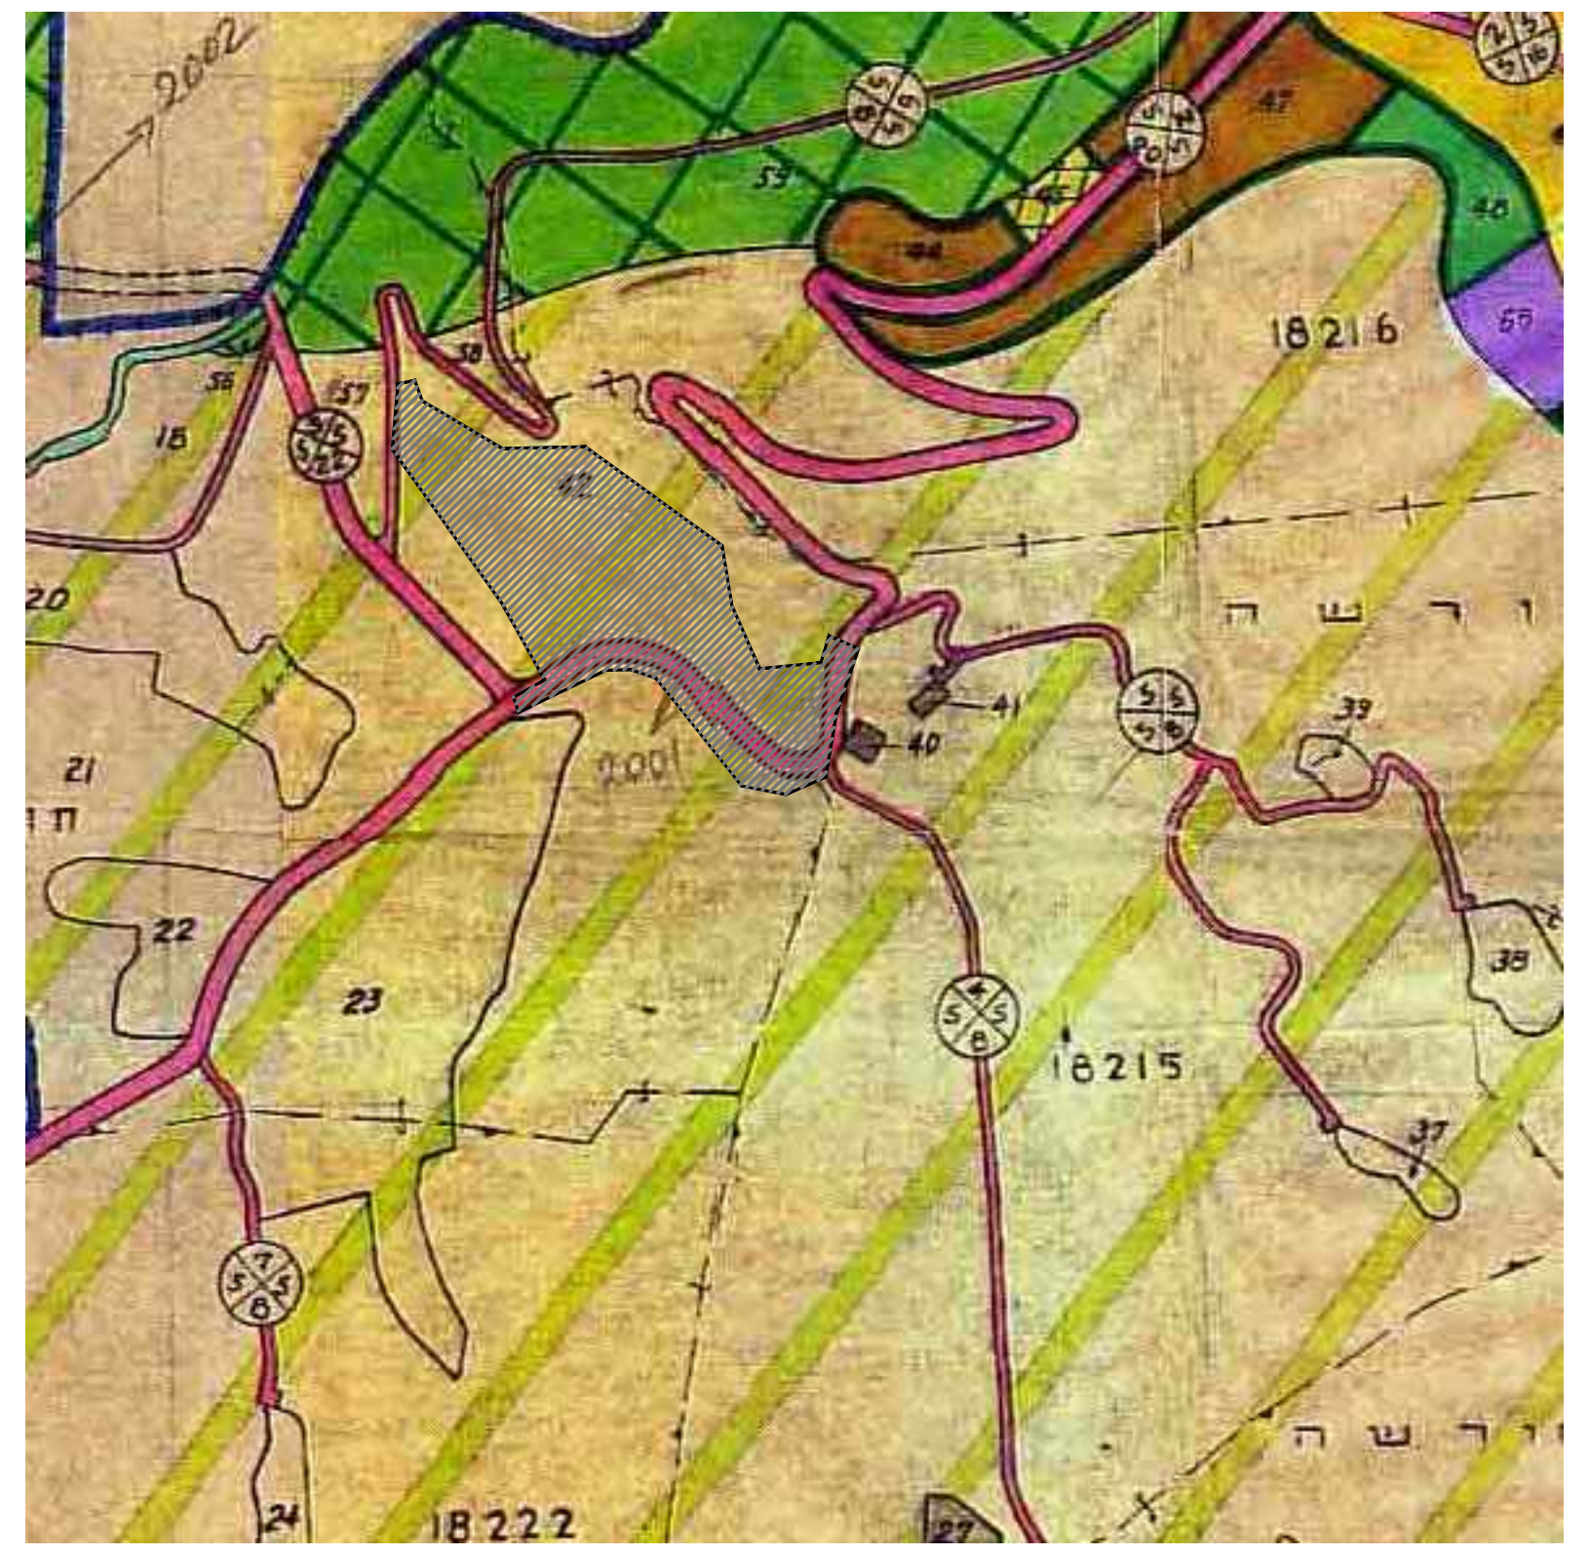
18216
18215
18222

מקרא :
- 🟦 קו תב"ע
- ▬ כביש מצע קיים
- 🟦 קו תחתית תעלה מתוכנן
- ═ צינור 6" להעברת ניקוז מתחת רצועת הדרך
- 🟥 קו בנין

מסי תכנית : 201-0777508

שם תכנית : ג\21558 חוות לולים קיבוץ חניתה

נספח ניקוז

שטח התכנית : 16.27 דונם
קנה מידה: 1 : 500
תאריך : 07/2019

שמות וחתימות :

יועץ ניקוז	שם: יעל הנדסה תכנון כבישים ותנועה	חתימה :
	כתובת : ת.ד. 73 מגדל העמק 23100	יעל רוזנפלד
	טלפון : 04-6041720 פקס : 04-6041721	דוא"ל roads@yael-eng.co.il