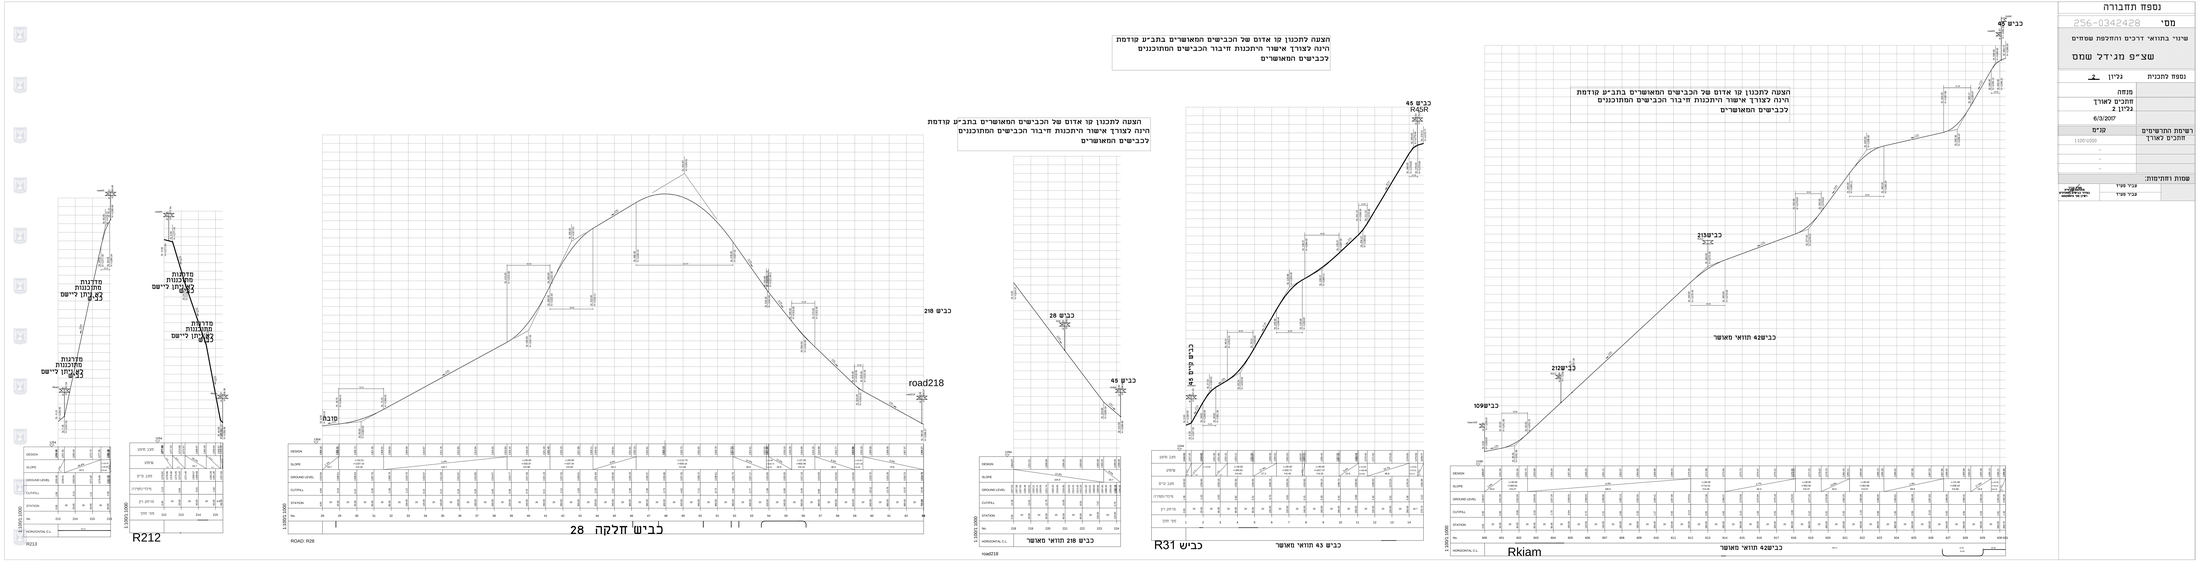

נספח תחבורה

מס' 256-0342428

שינוי בתוואי דרכים והחלפת שמתים

שצ"פ גן ידיד שמם

נספח למכנית	נלין 2
מנחה	
מתכנן לאורך	נלין 2
	6/3/2007
רשימת המתדיינים	קנים
מתכנן לאורך	1:500/1:000
	-
	-
	-
שמות וחתימות:	
	צבי טיר
	צבי טיר