מינהל התכנון
הועדה המחוזית - מחוז צפון
10 -11- 2016
נתקבל

מינהל התכנון - מחוז
חוק התכנון והבניה, תשכ"ה - 1965
אישור תכנית מס' 21095
הועדה המחוזית לתכנון ולבניה החליטה
ביום 28.9.16 לאשר את התכנית
☑ התכנית לא נקבעה כטעונה אישור שר
☐ התכנית נקבעה כטעונה אישור שר

הודעה על אישור תכנית מס' 21095
פורסמה בילקוט הפרסומים מס' ______
מיום

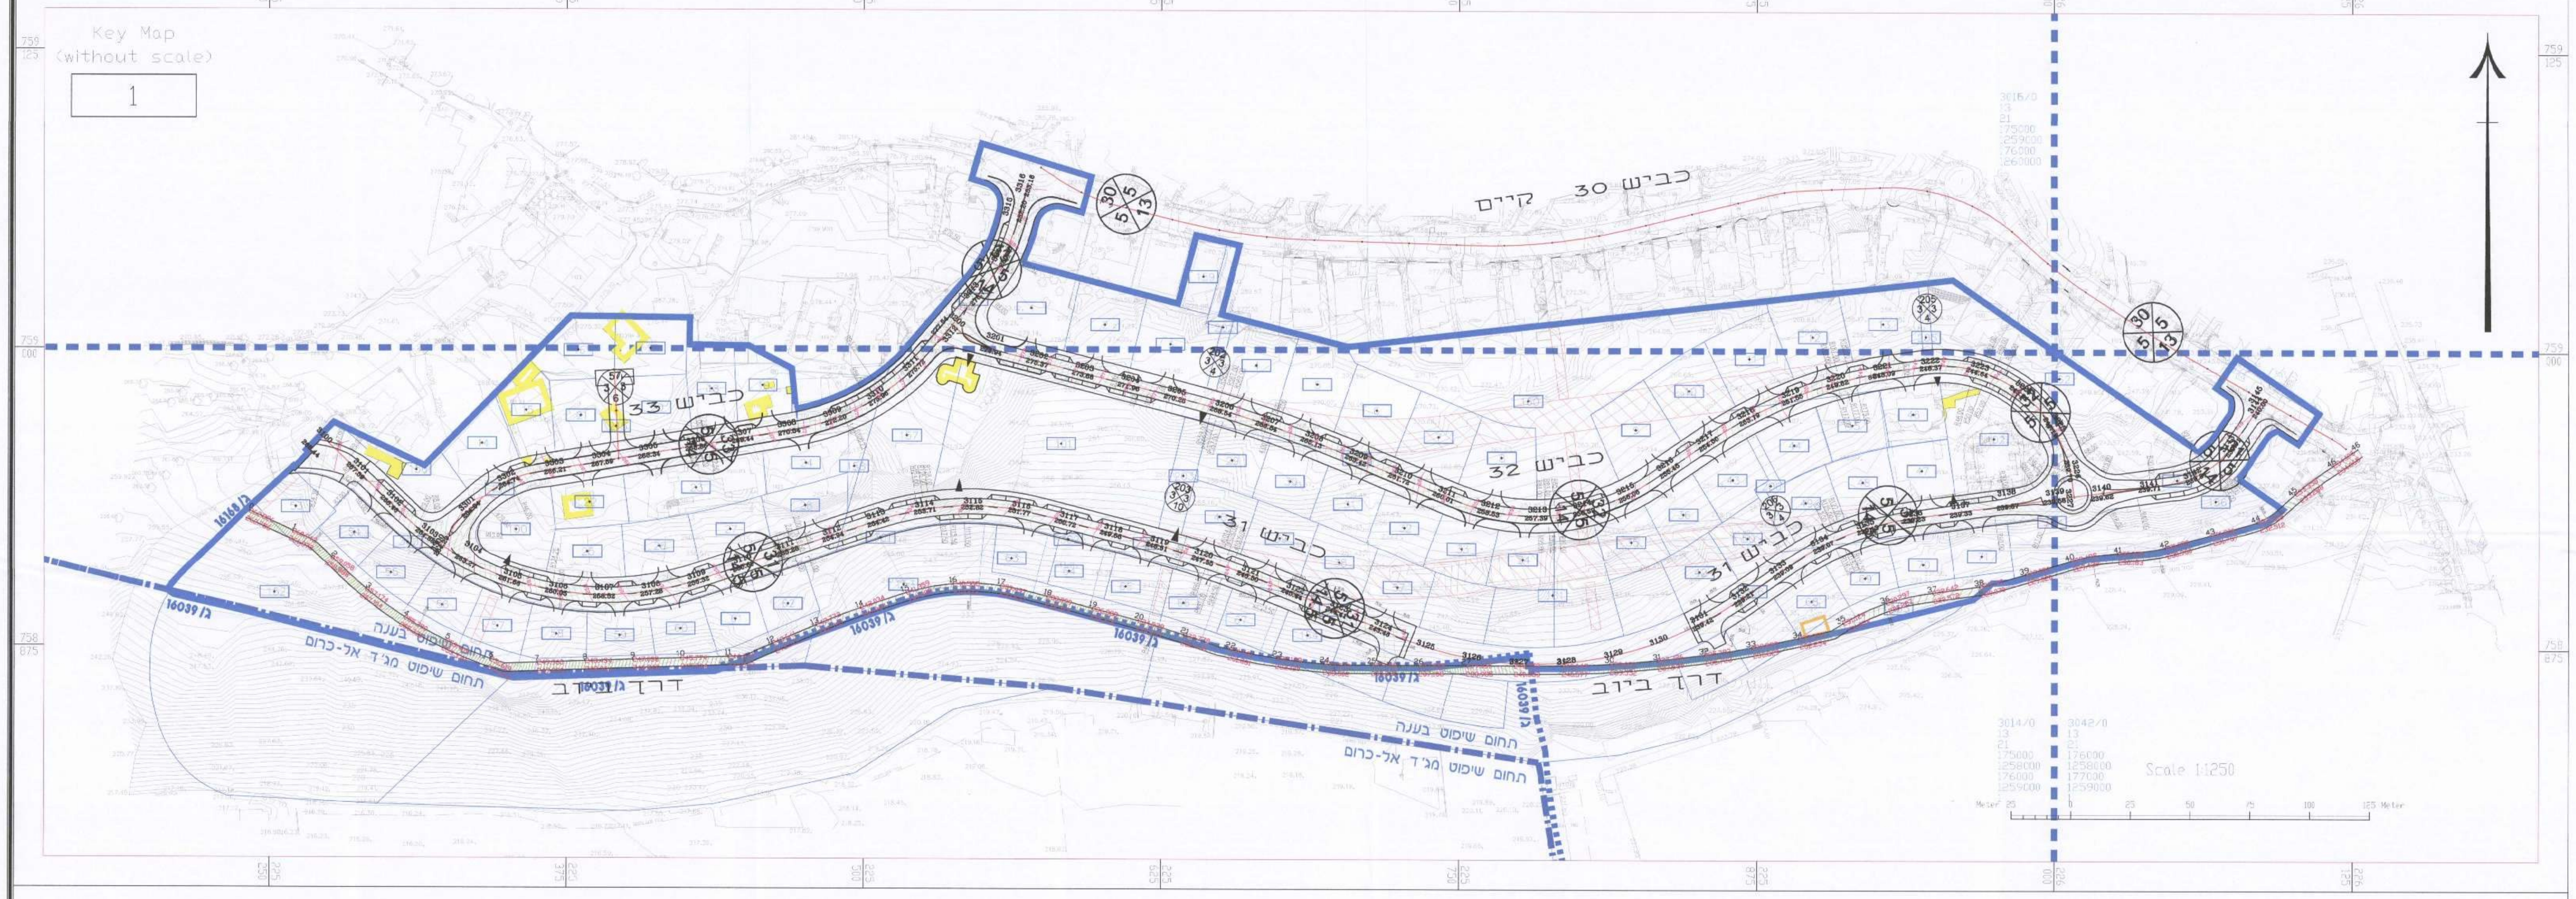

תכנית מס. ג/21095

יעוד מגרשים לבניה ולמגורים
בשכונה דרומית - בענה

נספח תחבורה , גיליון מס' 2 – תנוחה ורומים

איחוד וחלוקה	סמכות ראשית	היתרים והרשאות
ללא איחוד וחלוקה	ועדה מחוזית	תכנית שמכוחה ניתן להוציא היתרים או הרשאות

מחוז: הצפון
מרחב תכנון מקומי: בקעת בית הכרם
רשות מקומית: המועצה המקומית בענה
שטח התכנית: 102.559 ד'
קנה מידה: 1:1250

גושים וחלקות בתכנית

גוש	סוג גוש	חלקות בשלמותן	חלקי חלקות	חתימת מודד
18968	מוסדר	76-100,102-104 106-110	31-32,35,37,40,112	
18969	מוסדר	83-137,140-146 148-149,153-155	147	

חותמות מוסד התכנון

שלב: תוקף **מהדורה:** 1 **תאריך:** 11.10.2016

שמות וחתימות

יוזם התכנית	שם: משרד הבנוי והשיכון מחוז הגליל		חתימה:
	כתובת: המלאכה 3 נצרת עילית		
	טלפון: 04-6088232	פקס: 04-6088233	דואל:

מגיש התכנית	שם: משרד הבנוי והשיכון מחוז הגליל		חתימה:
	כתובת: המלאכה 3 נצרת עילית		
	טלפון: 04-6088232	פקס: 04-6088233	דואל:

בעל הזכויות בקרקע	שם: מנהל מקרקעי ישראל מחוז צפון		חתימה:
	כתובת: מלון פלאזה,רח' חרמון נצרת עילית		
	טלפון: 04-6558273	פקס: 04-6453273	דואל:
	פרטיים אחרים		

עורך התכנית	שם: אדיב דאוד נקאש- אדריכל ומתכנן ערים		חתימה:
	כתובת: ת.ד. 8471 המגינים 90 חיפה 31084		
	טלפון: 04-8535119	פקס: 04-8535125	דואל: architect.nac@gmail.com

עורך נספח	שם: מיכאל רובינוב - מהנדס אזרחי		חתימה:
	כתובת: רח' היוזמה 2 טירת הכרמל 39032 ת.ל.מ. מהנדסים בע"מ		
	טלפון: 04-8509595	פקס: 04-8509596	דואל: telem@telem.co.il

מקרא :

גבול תכנית	▬
כניסה למגרש ציבורי	▲
תוואי ניקוז	→

E:\WorkWD\Baane 2501\NISPAHIM 03 01 2016\NISPAH-ROMIM-FRAME1250.dwg, Frm 1 (FREE SIZE), 30/10/2016 2:51:00 PM, User-Dell, DesignJet 755CM C3198A.pc3, User 1 (890.00 x 1200.00 MM), 1:1