


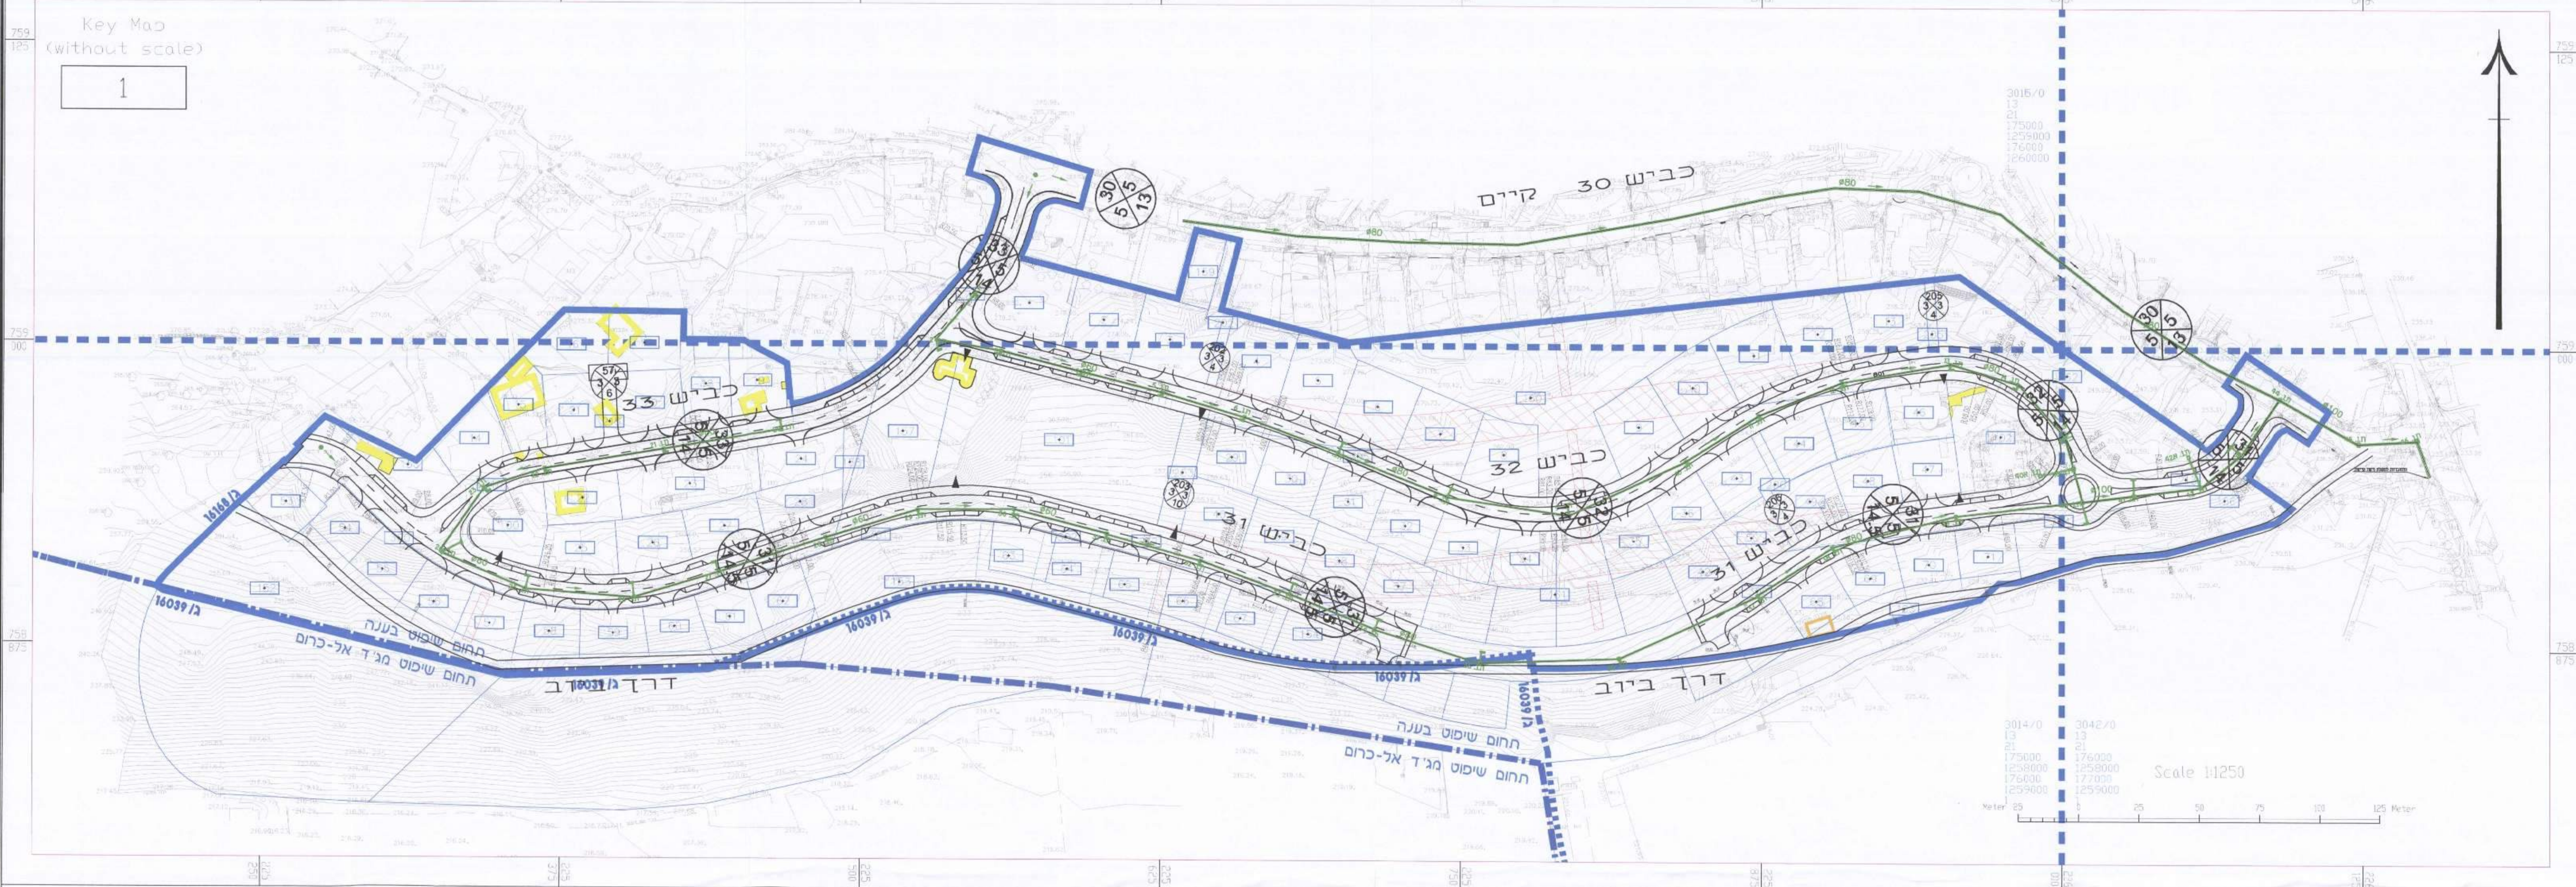

מקרא :



תכנית מס. ג/21095
יעוד מגרשים לבניה ולמגורים
בשכונה דרומית - בענה
נספח תחבורה , גיליון מס' 3 – ניקוז

איחוד וחלוקה	סמכות ראשית	היתרים והרשאות
ללא איחוד וחלוקה	ועדה מחוזית	תכנית שמכוחה ניתן להוציא והיתרים או הרשאות

מחוז: **מרחב תכנון מקומי:**
רשות מקומית:
שטח התכנית:
קנה מידה:

הצפון
בקעת בית הכרם
המועצה המקומית בענה
102.559 ד'
1:1250

גוש	סוג גוש חלקות בשלמותן	חלקי חלקות	חתימת מודד
18968	מסדר 76-100,102-104	31-32,35,37,40,112	147
18969	מסדר 83-137,140-146	148-149,153-155	



שלב: חוקף
מהדורה: 1
תאריך: 11.10.2016

שמות וחתימות	משרד הבנוי והשיכון	מחוז הגליל	חתימה
יוזם התכנית	מחלקת תכנון	המלאכה 3 נצרת עילית	חתימה
	מספר	04-6088232	דואר

מגיש התכנית	משרד הבנוי והשיכון	מחוז הגליל	חתימה
	מחלקת תכנון	המלאכה 3 נצרת עילית	חתימה
	מספר	04-6088232	דואר

בעל הזכויות בקרקע	מנהל מקרקעי ישראל	מחוז צפון	חתימה
	מחלקת תכנון	מלון פלאזה, רח' חרמון נצרת עילית	חתימה
	מספר	04-6558273	דואר

עורך התכנית	אדיב דאד נקאש- אדריכל ומתכנן ערים	חתימה
	ת.ד. 8471 רמניס 90 חיפה 31084	חתימה
	מספר	04-8535119

עורך נספח	מיכאל רבינוב - מהנדס אורחי	חתימה
	רח' היוזמה 2 שירת הכרמל 39032	חתימה
	ת.ל.מ. מהנדסים בע"מ	חתימה

\\pwork\share\2501\NSP44-NK02-PRAME\2501.dwg, from 1, FREE 3270, 30/10/2016 23:027 PM User: Dali, Desktop: 7550\CA138A.pcs, User: 1890100 x 1200100 WML, 11