תכנית מס' ג/21796

חיספין הרחבה

תכנית מפורטת

מתכי אורך . גליון 1

סוג איחוד וחלוקה	סמכות ראשית להוספת בתכנית	היתרים או הרשאות
ללא איחוד וחלוקה	ועדה מחוזית	תכנית שניתן מכוחה להוציא היתרים או הרשאות

מחוז : צפון
מרחב תכנון מקומי :גולן
רשות מקומית : מ.א. גולן
ישוב: חיספין

שטח התכנית : 1285.2 דונם
קנה מידה: 1:2500

גושים וחלקות בתכנית:

גוש	סוג הגוש	חלקות בשלמותן	חלקי חלקות
200000	מוסדר	-	41,68,70
	חתימת מודד:		

הוראות מוסד התכנון:

שלב: הגשה מהדורה : 1 תאריך עדכון: 08.2014

שמות והוראות:

	שם פרטי ומשפחה	מס' זהות	שם ומספר האגודה/שם רשות מקומית	חותמת	תאריך
מגיש התכנית			מ.א. גולן 500229711		
יזם בפועל			מ.א. גולן 500229711		
בעלי עניין בקרקע			מנהל מקרקעי ישראל 500101761		
עורך התכנית	אביגיל מאור תכנון אדריכלי ובניני ערים בע"מ	006847214	אביגיל מאור תכנון אדריכלי ובניני ערים בע"מ 512073966		
עורך נספח תנועה	מתתיהו גולדרייך	006817126	מתתיהו ויעוצים בע"מ 510648272		
מודד	שגיא שריבר	006738017	מ.בסמה		
תאריך עדכון מדידה:					

הצהרת מודד:

הריני מצהיר בזאת כי מדידת הנסמה המסומנת/המצבצת המהווה רקע לתכנית זו,ערוכה על ידי ביום: ____ ודיוק המפה לפי הוראות מודד מבאית ובהתאם להוראות החוק והתקנות המחדדים שבתוקף. דיוק המפה ומספר הנקודות המדוייקות מדידה ברפתיעם כחוק (בגבולי ברמה אפיסיתעמדידה אנכיסת חלאה ברמת חצי"ר (כולל הקו הכחול).

שם המודד חתום רישון חתימה תאריך

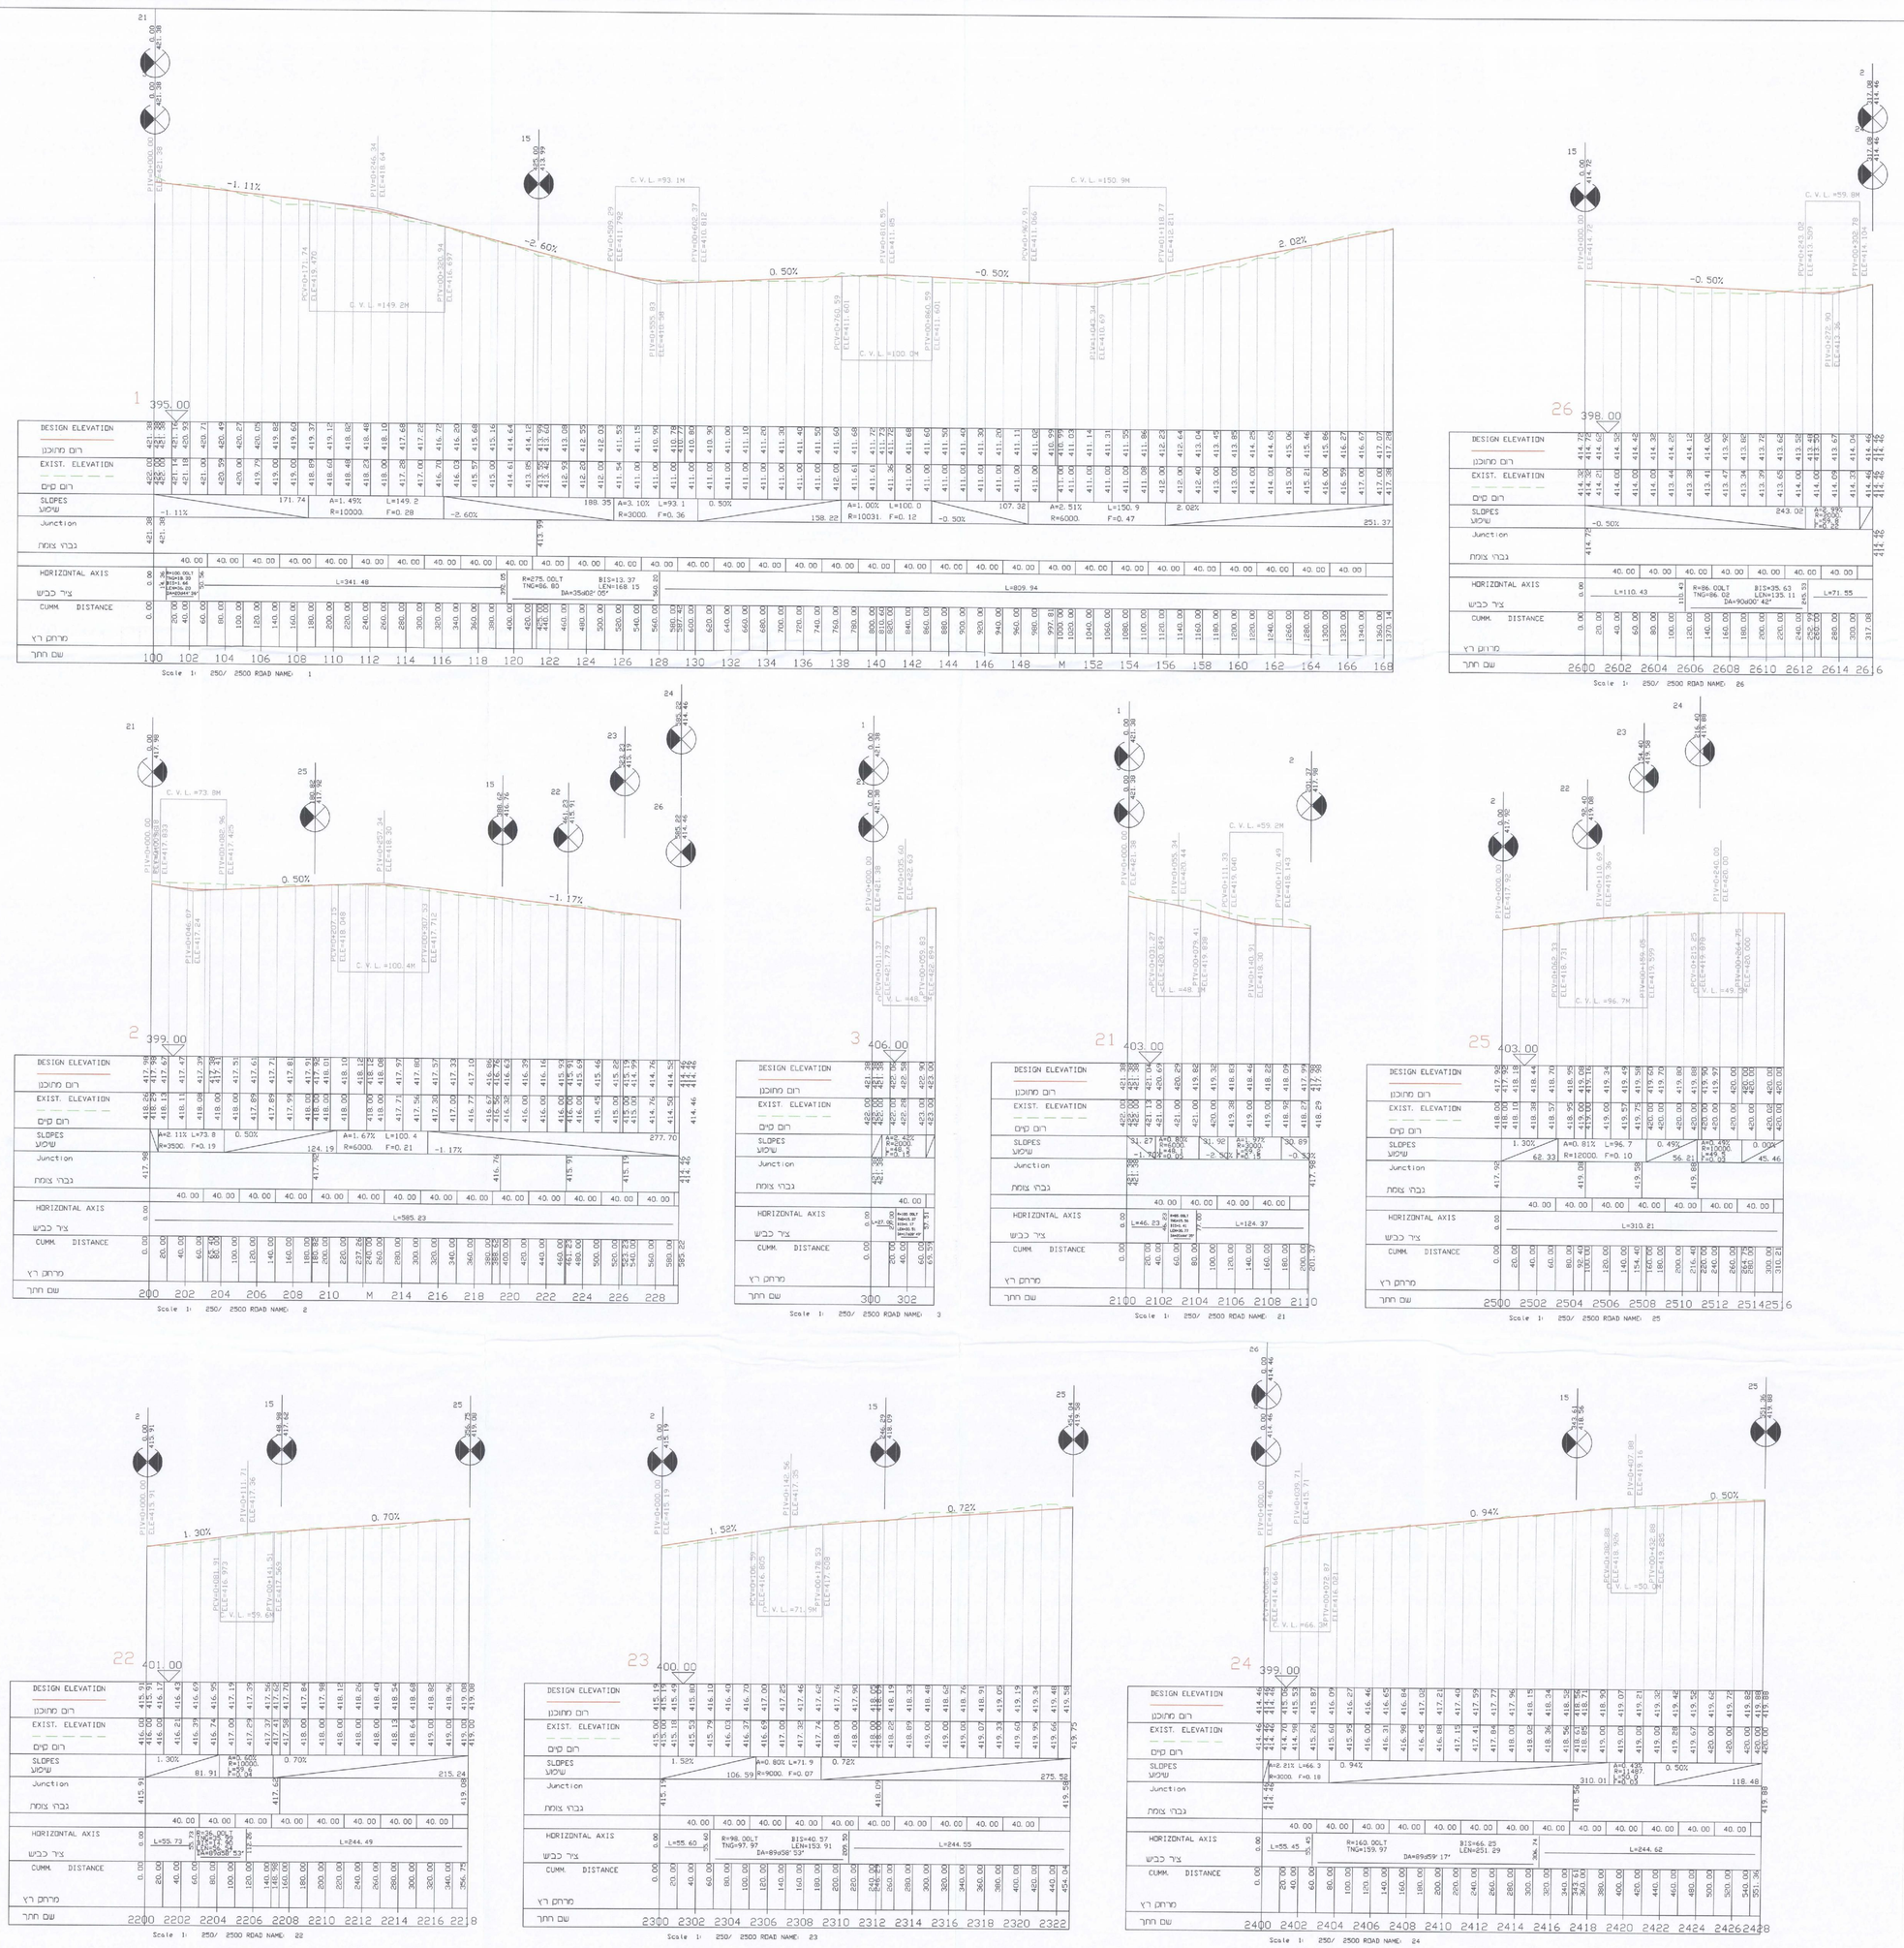

AMY-METOM LTD.
מכון התקנים הישראלי
אמי-מתום מהנדסים ויועצים בע"מ
משרד ראשי: רחוב יבנה 3, ת.ד. 4579, יפו 31044
טלפון: 04-868-11-11 :מקו TEL: 04-868-11-11
FAX: 04-868-11-12 :מקו
E-mail: ha-office@amyneton.co.il
סניף המרכז: רחוב יואל אלון 55א, תל-אביב 67891
טלפון: 03-636-35-00 :מקו TEL: 03-636-35-00
FAX: 03-636-35-01 :מקו
E-mail: ta-office@amyneton-ta.co.il