


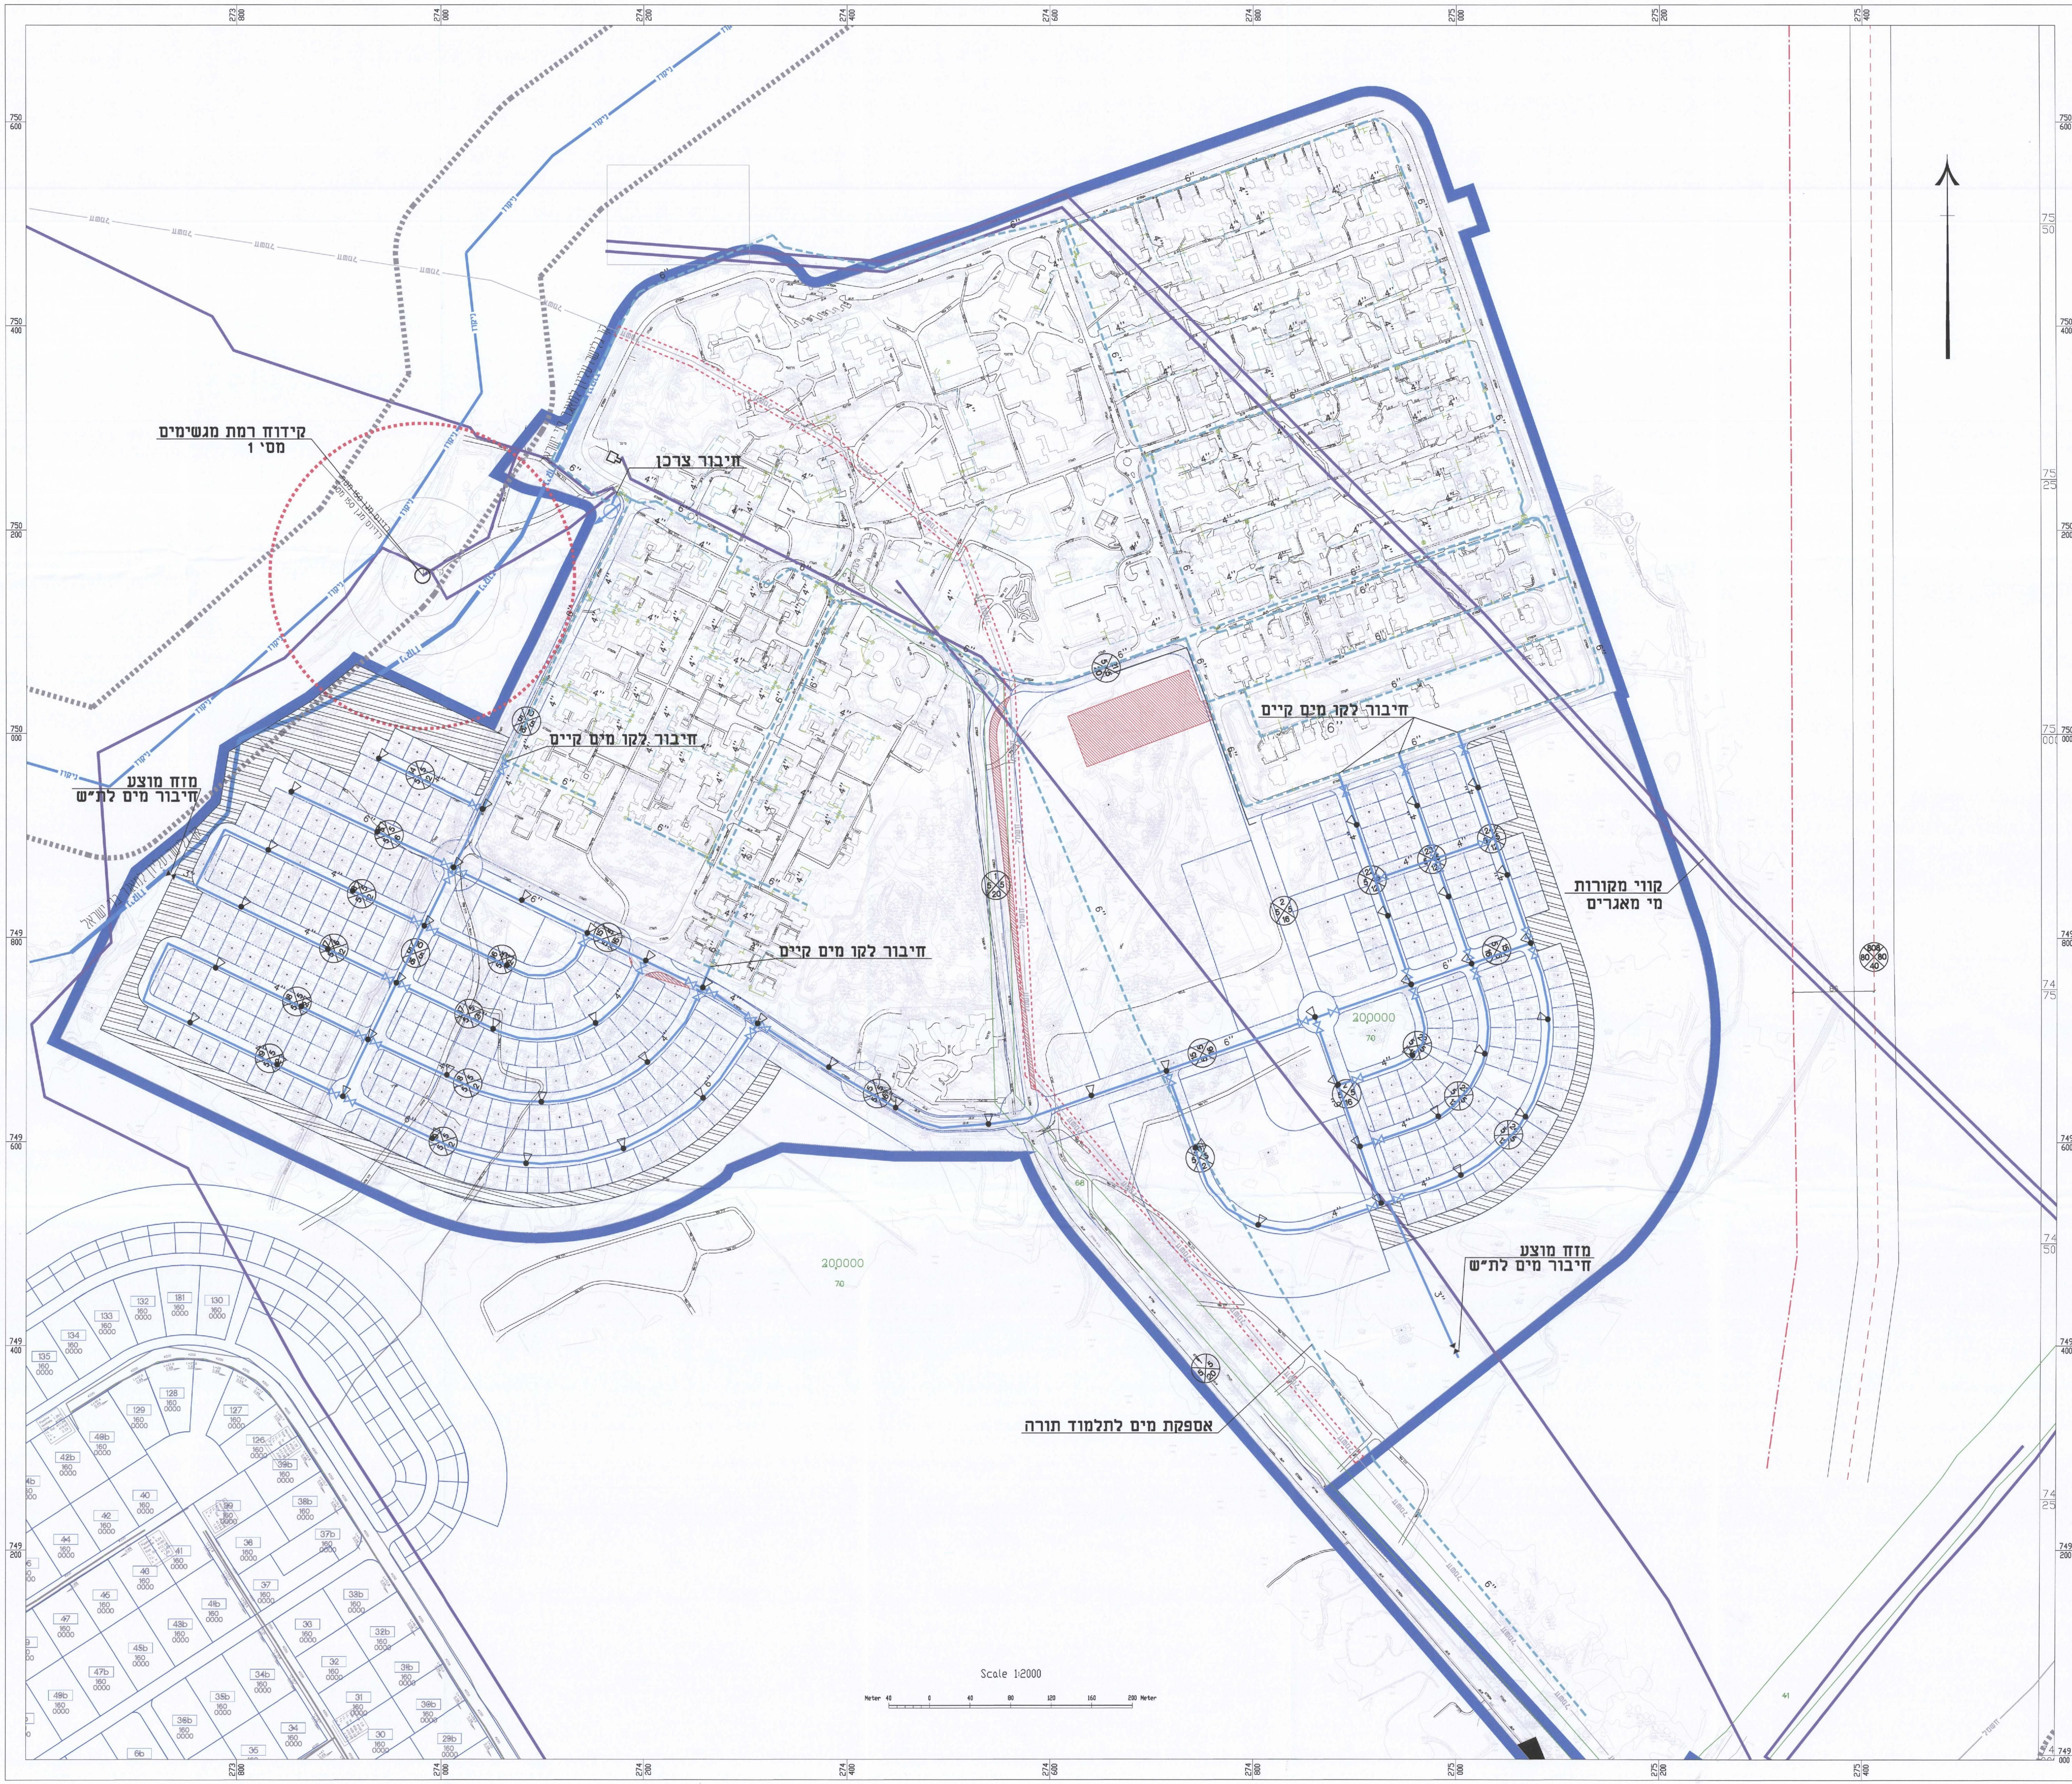

תכנית מס' ג/21796

חסיפין הרחבה

תכנית מפורטת

נספח מים

(קווי מים קיימים ומוצעים)

סוג איחוד ופיקוח

מחוז : צפון

מרחב תכנון מקומי : גולן

רשות מקומית : מ.א. גולן

ישוב : ישוב

שטח התכנית : 1285.2 דונם

קנה מידה : 1:2500

נושים וחלקות בתכנית:

נוש	סוג הנוש	חלקות בשלמותן	חלקי חלקות
2000000	מסודר	-	41,68,70

חזות מות מוסד התכנון:

שלב: רגועה

מחזור: 3

תאריך עדכון: 6.2015

שמות וחתימות:

מנהל התכנית

יועץ תכנון

בניין תכנון

עורך התכנית

עורך נספח

מודד

הצהרת מודד:

מקרא:

צבע פוליגוני

מח

מנהל

חידוש עם שטחים

חידוש כמעט

קו סים קים 40"

קו סים קים 44"

קו סים קים

ייתוא של קו המים הקיים היו הוא פועל