תכנית מסי ג\21795

- ריינה -

הקמת שכונת מגורים מזרחית לישוב ריינה.

נספח ביוב

גליון 2 - תכנית כללית

סוג איחוד וחלוקה	סטטוס ראשית משפלת בתוכנית	היתרים והרשאות
תכנית הקובעת הוראות לעריכת איחוד וחלוקה בחלקן משטח התכנית בתכנית/בתשריט עתידית המגדירת מתכנית זו.	יעדה מזוהדת	תכנית שמכוחה ניתן להוציא היתרים או הרשאות בחלקן מתחום התכנית

מחוז : הצפון

מרחב תכנון מקומי : מבוא עמקים

רשות מקומית : מועצה מקומית ריינה

שטח התכנית : 146.474 דונם

קנה מידה : 1:1250

גושים וחלקות בתכנית :

גוש	סוג הגוש	חלקות בשלמותן	חלקי חלקות
17530	מוסדר	35,38,37,35 60,65,66	52,48,36,19,18,17 64,59,55,54,53

מודד מוסמך
מועצת כיליאי
רשיון מס' 1076

חותמות מוסד התכנון :

שלב: מילוי תנאים למתן תוקף מהדורה : 06 תאריך : 05/06/2018

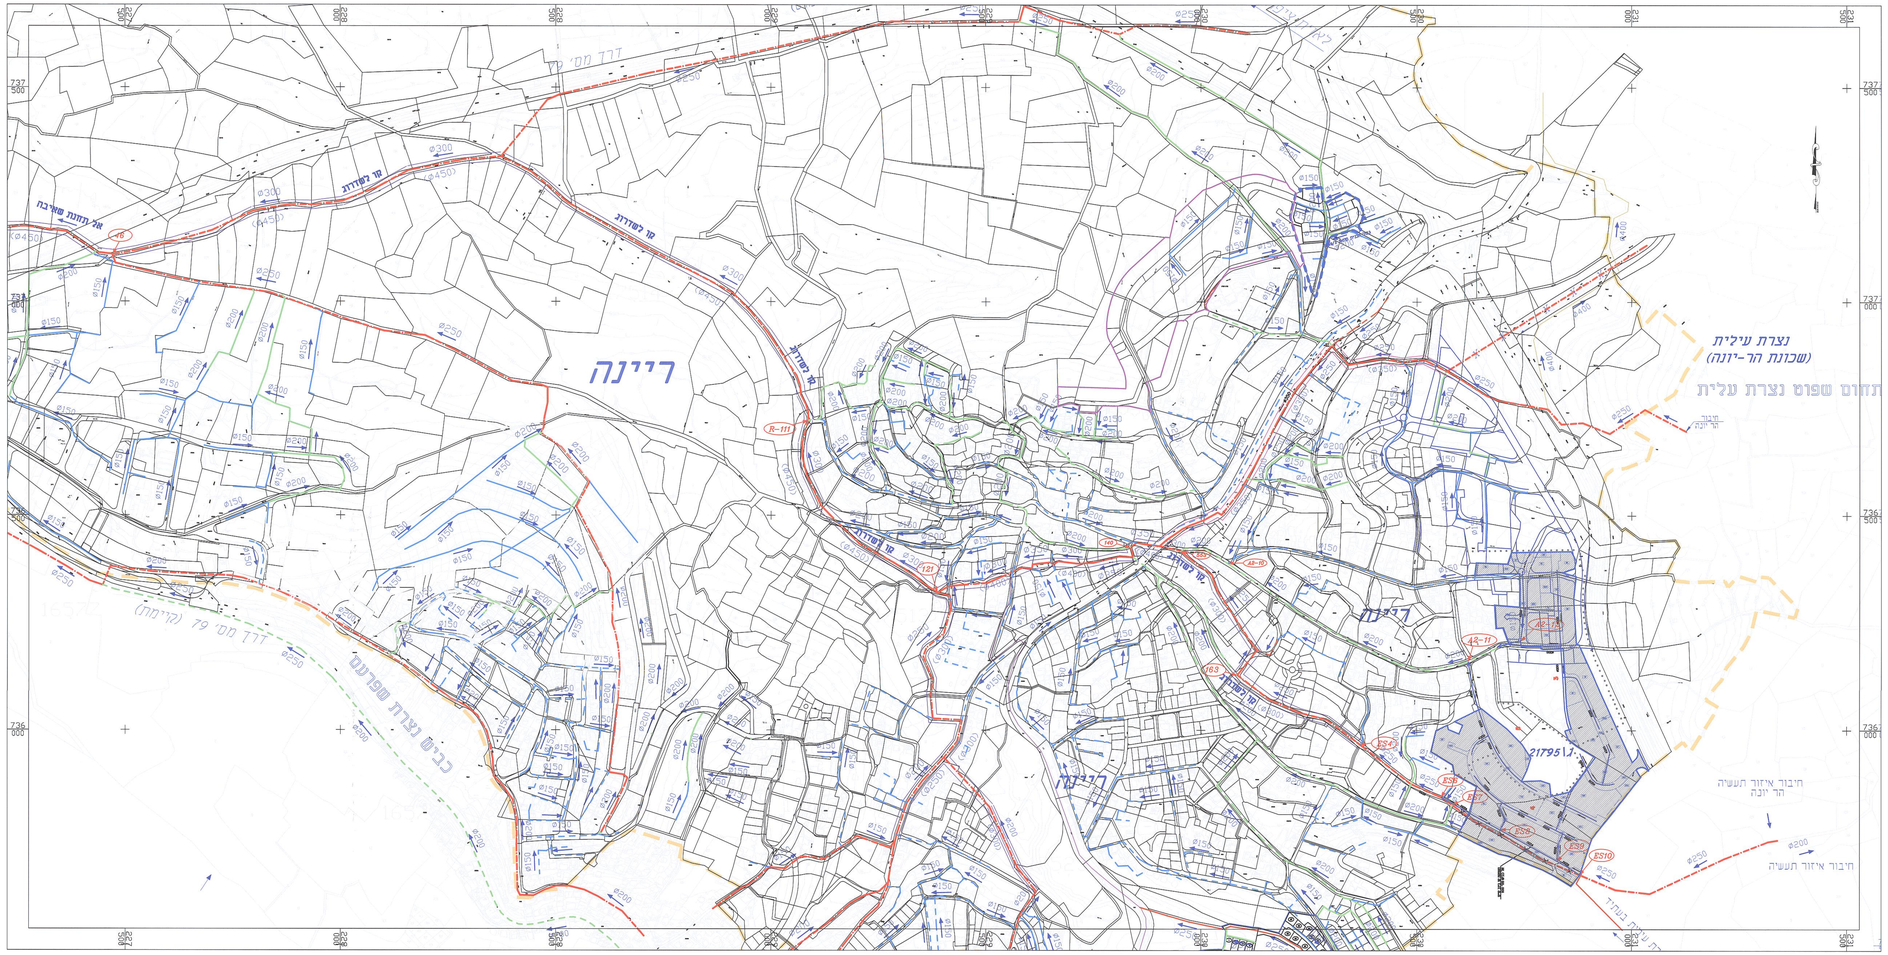

מקרא :

- קו מאסף קיים
- קו ביוב מתוכנן
- קו ביוב קיים
- קו קיים להחלפה (Ø300 / (Ø450))
- גבול תכנית
- גבול אזור ביוב

שמות וזהותימות :

מגיש התכנית	שם: הועצה המקומית לתכנון ובניה 'מבוא העמקים'			חתימה:
	כתובת: רח' ציפורן 5, נצרת עילית מיקוד 17000			
	טלפון: 04-6468585	פקס: 04-6551346	דואר: Yousef@mcvo.co.il	
היזם בפועל	שם: הועצה המקומית לתכנון ובניה 'מבוא העמקים'			חתימה:
	כתובת: רח' ציפורן 5, נצרת עילית מיקוד 17000			
	טלפון: 04-6468585	פקס: 04-6551346	דואר: Yousef@mcvo.co.il	
מס' מקצוע	בעלי הזכויות בקרקע			
	שם: מיהיר מקרקעי ישראל	ת.ז.: ל"ר	טלפון: 04-6558211	חתימה:
	שם: פרטים	ת.ז.: ל"ר	טלפון: ל"ר	חתימה: ל"ר
עורך התכנית	שם: אברהים דוייריי (ת.ז. 202046617)			חתימה:
	כתובת: ת"ד 737ס, נצרת מיקוד 16410			
	טלפון: 04-6576387	פקס: 04-6461896	דואר: l.dwairy@gmail.com	
מודד	שם: מועצת כיליאי מודגם אורחי, נישאדם המודד מספר מס' רשון 1076			חתימה:
	כתובת: כפר יפיע, ת.ד. 304, מיקוד 16955			
	טלפון: 04-6468243	פקס: 04-6468243	דואר: Mouvotoz@netvision.net.il	
יועץ ביוב	שם: אינג' עמוס דנקר - מהנדס יועץ			חתימה:
	כתובת: ת.ד. 3280, חיפה 31032			
	טלפון: 04-8207944	פקס: 04-8207944	דואר: amosd@012.net.il	

הריני מצהיר בזאת כי מדידת המפה הטופוגרפית/המצבית המהווה רקע לתוכנית זו, נערכה על ידי ביום : 07/11/2010 והיא תוכנה לפי הוראות נוהל מבאית ובהתאם להוראות החוק ולתקנות המודדים ולתקנות דיוק הנקודה : מדידה אנלטית מלאה ברמת תציר (כולל הנ הכחול).

מועצת כיליאי	1076		05/06/2018
שם המודד	מספר רשיון	חתימה	תאריך

3.	עדכון	17.06.18
2.	עדכון	21.01.16
1.	עדכון	1.07.15
מס'	שינויים	תאריך

רעיון ☒ למכרז ☐ לביצוע ☐ שם הקובץ: kislit.dwg
תאריך תאריך

אינג' עמוס דנקר מהנדס יועץ
ת.ד. 3280-חיפה-31032
04-8207942 פקס 04-8207944 טל.
E-mail: amosd@012.net.il

כפר ריינה

תכנית מס': 21795/ג
שכונת מגורים מזרחית לישוב.

תכנית כללית

תאריך	קנ"מ	שרטט	תכנן	בדק	אישר	מס' תכנית	מס' עבודה
4.06.15	1:5000	מ.ר.				100	11604-1