

1


הטבלה ערוכה בהתאם לטקסט עמ' 15 למסמך התכנון







4

הבהרות וביאורים:




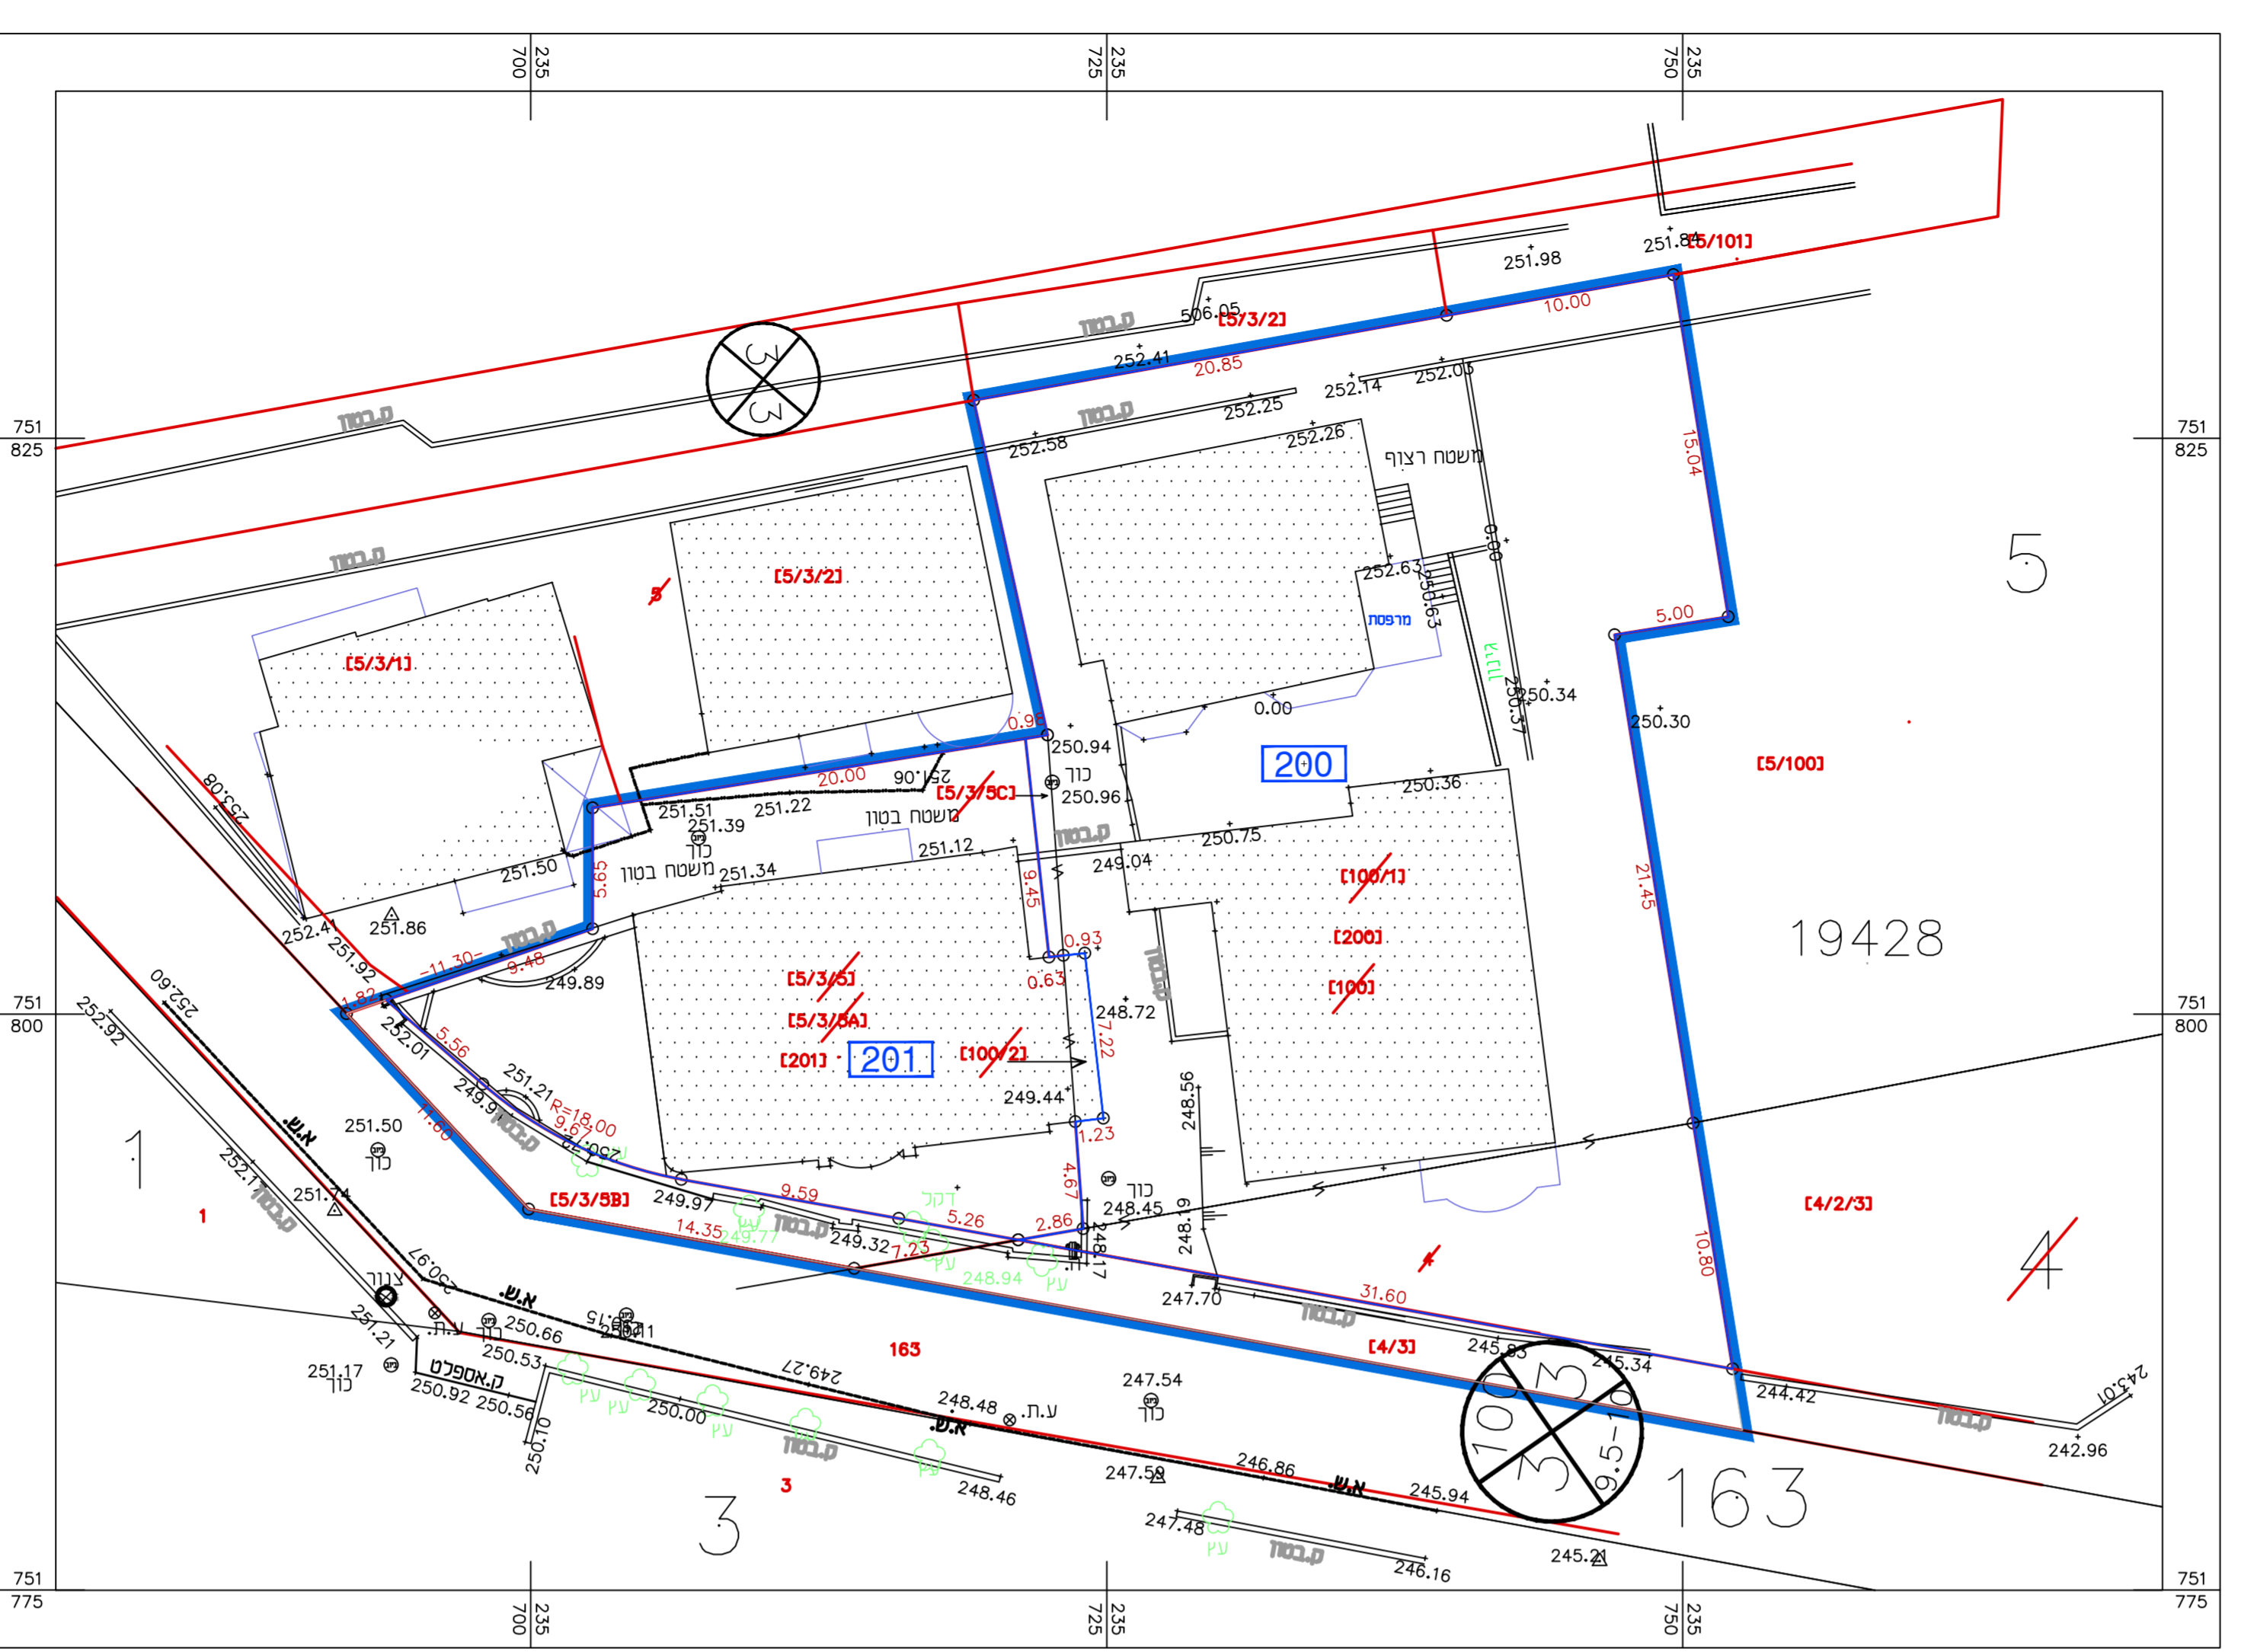

מצב קיים : קנ"מ 1:250

1. טבלת חלוקה

מספרי חלקות	שטח ד"מ	יעוד קרקע	שטח	חתימה
5/3/5A	0.420	מגורים	0.420	
5/3/5B	0.067	דרך	0.067	
5/3/5C	0.008	מגורים	0.008	
5/3/5D	0.495		0.495	

2. טבלת חלוקה

מספרי חלקות	שטח ד"מ	יעוד קרקע	שטח	חתימה
100/1	1.215	מגורים	1.215	
100/2	0.008	מגורים	0.008	
100/3	1.223		1.223	

3. טבלת איחוד

מספרי חלקות	שטח ד"מ	יעוד קרקע	שטח	חתימה
100/2	0.008	מגורים	0.008	
5/3/5A	0.420	מגורים	0.420	
100/1	0.428	מגורים	0.428	

4. טבלת איחוד

מספרי חלקות	שטח ד"מ	יעוד קרקע	שטח	חתימה
100/1	1.215	מגורים	1.215	
5/3/5C	0.008	מגורים	0.008	
100/2	1.223	מגורים	1.223	

תשריט חלוקה

מס' תכנית 262-0291252


שם התכנית: איחוד וחלוקה ללא הסכמה, שינוי בקווי בניה ובתכנית קרקע - דיר חנא

תשריט חלוקה גליון 1 מתוך 1

תחולה	מחייב
תיאור תאריך עריכת הנספח	10.04.2016
רשימת התרשימים	קנ"מ : 1:250
שם תרשים	תשריט חלוקה
שם תרשים	-
שם תרשים	-
שם תרשים	-

שמות וחתימות:

עורך הנספח	שם	חתימה
	עובידה עבד אלמנייד	
	תאגיד:	

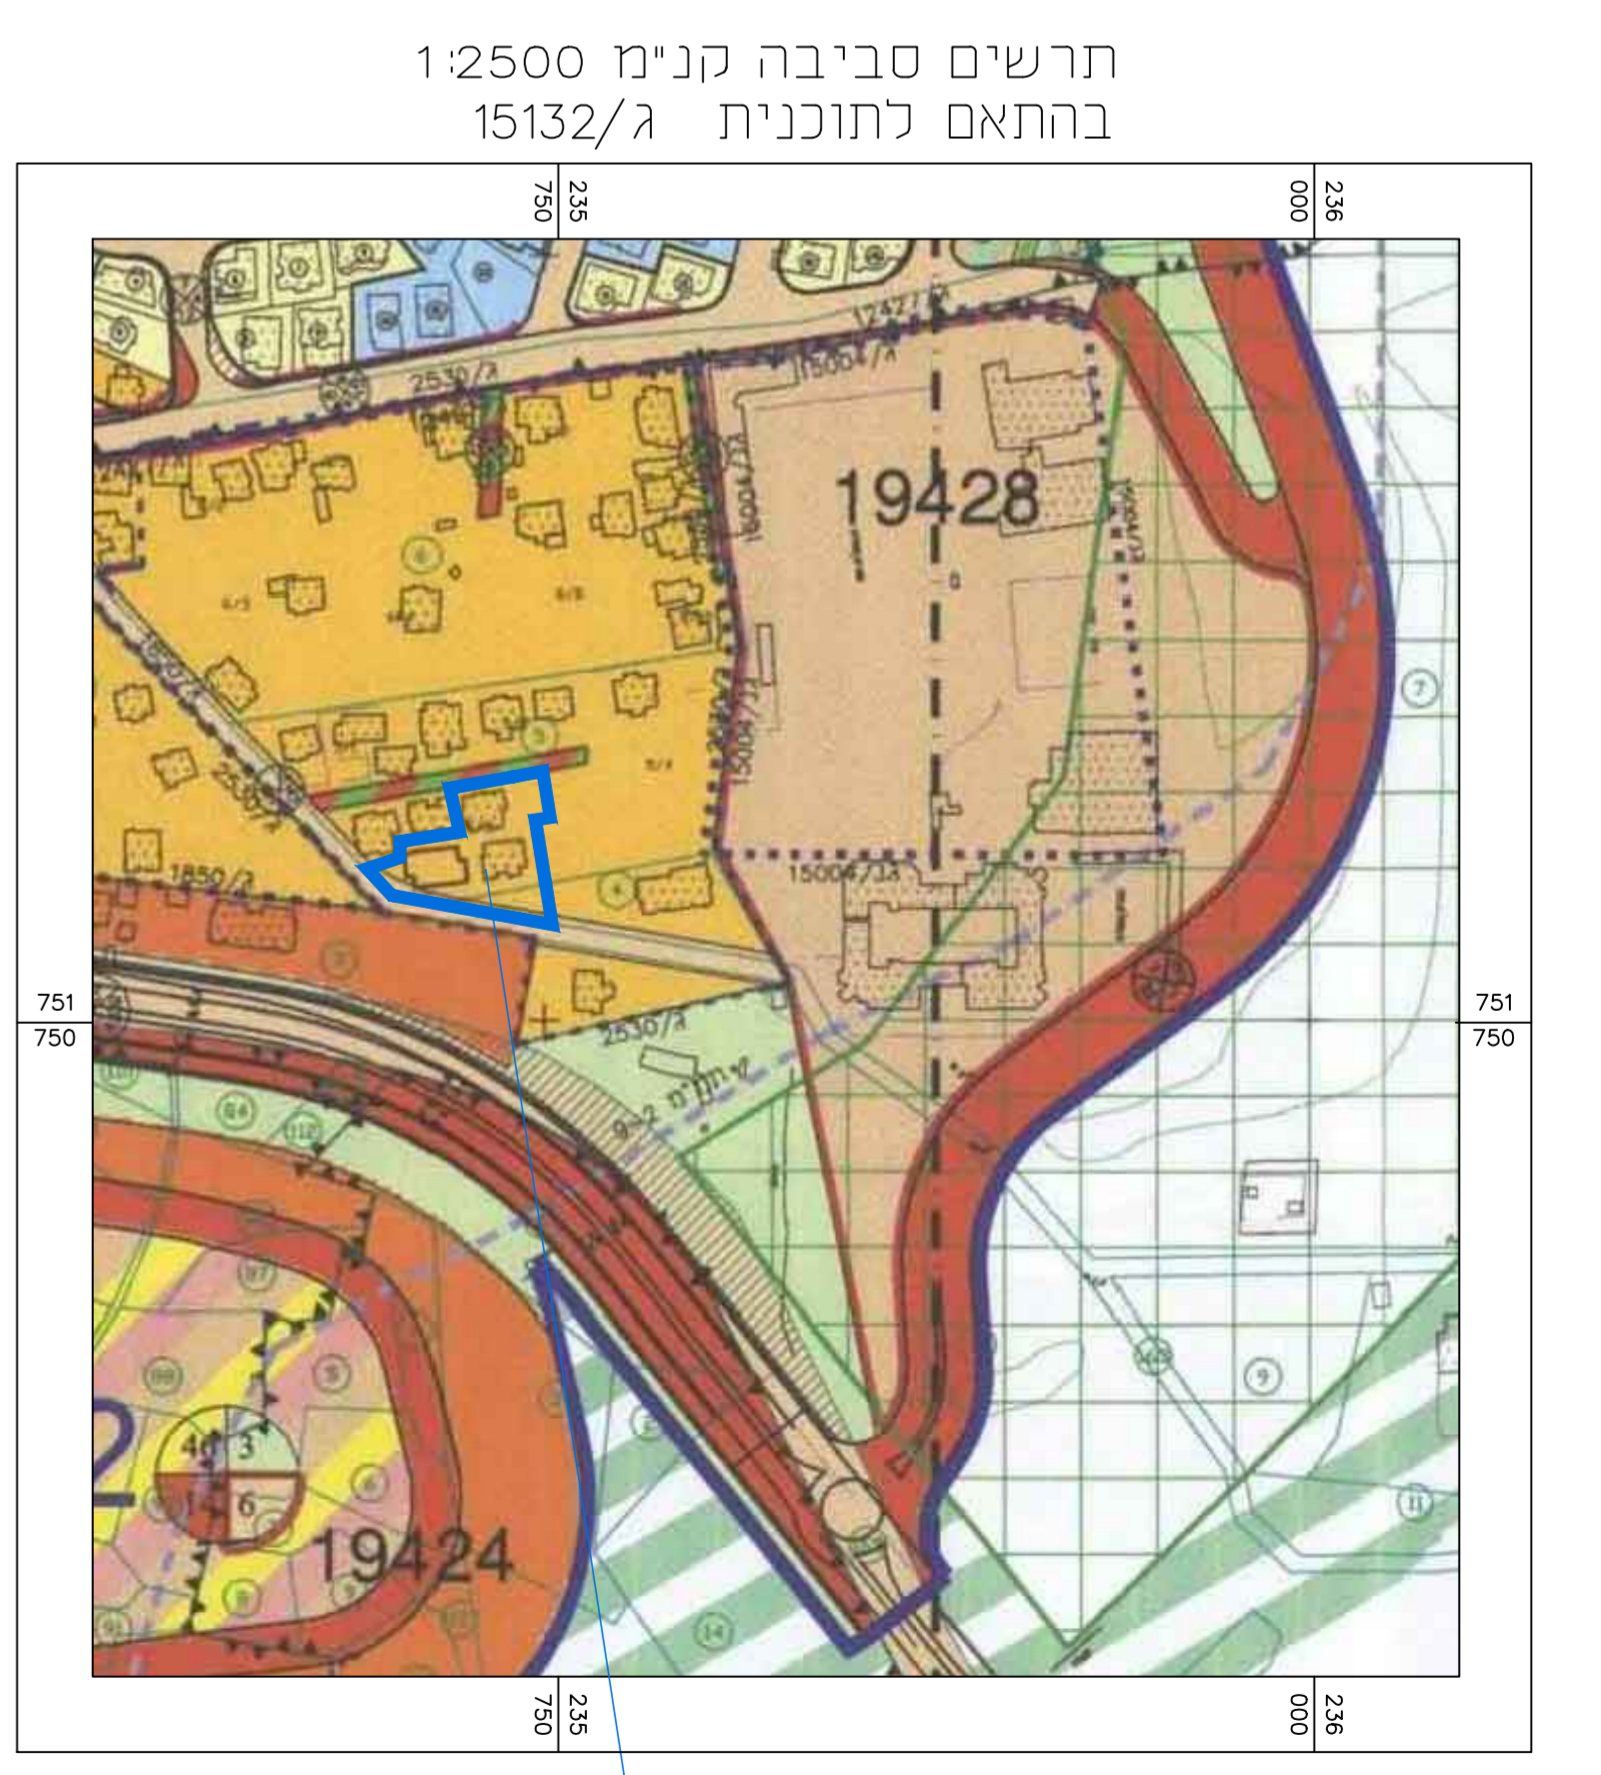

תרשים סביבה קנ"מ 1:2500 מקום התכנית