מ.א. עמק המעיינות
הועדה המקומית לתכנון ובניה
03 04 2017
נתקבל
מינהל התכנון
הועדה המחוזית - מרחב צפון
1 9 -04- 2017
נ ת ק ב ל
202-0272773

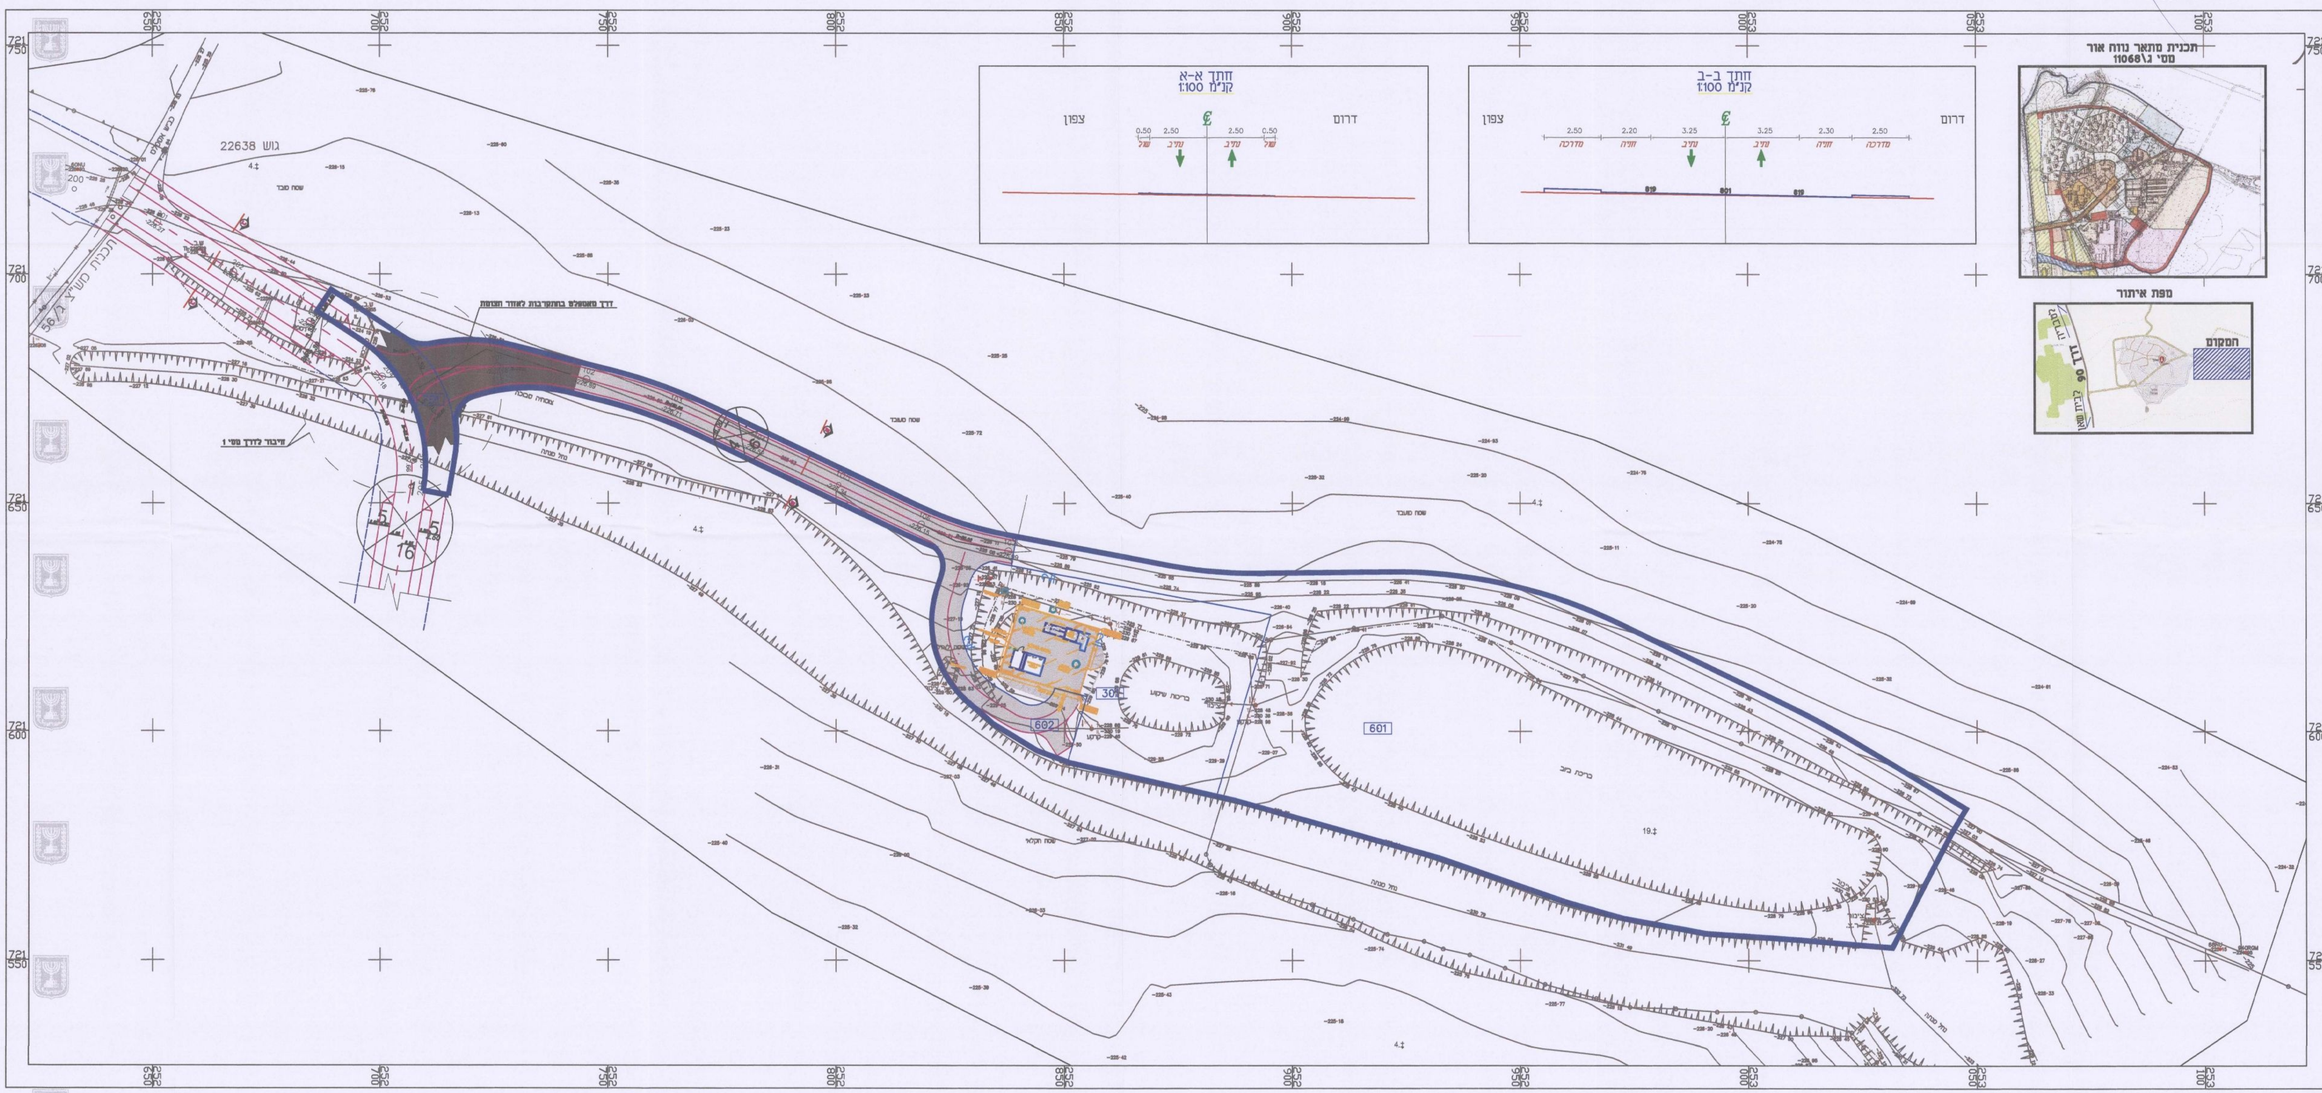

תאריך	תיאור התוספת	
14.12.16	מתן תוקף	
19.04.16	עדכונים בהתאם להחלטת ועדה מחוזית מיום 10.04.16	
8.12.15	עדכונים בהתאם להחלטת ועדה מחוזית מיום 03.08.15 וישיבת עבודה מיום 10.09.15	
12.10.15	עדכונים בהתאם להחלטת ועדה מחוזית מיום 03.08.15 וישיבת עבודה מיום 10.09.15	
תאריך	שינויים	

הערות:

גבול תכנית

מספר הדרך
שלוי בניין
רוחב הדרך

גבול וא שטח נספח

קו בניין

דרך מוצעת עם הנחיות מיוחדות

כביש אפקלט

N

משודכן לתאריך 14.12.16

מחדירה	לעיון	לאשור	למכרז	לביצוע
⚠	●	●	○	○

רוכן עבור:

מועצה אזורית עמק המעיינות

שם הפרויקט:

נווה אור
הקמת מתקן הנדסי ובריכת חירום

שם הגליון:

נספח תנועה
עבור תכנית מפורטת מס'
202-0272773

מס' העבודה		סגה מידה	1 : 500
יום rev		תאריך	02.01.2015
מס' האביזן		תכנן	שרירן
3.01		שרטט	שרירן
מס' גליון במחשב		בדק	תעון
rev–יום		גודל האביזן	

בשיר ע. ראזק בע"מ
הנדסה אזרחית וסדירות
כבישים • תנועה • חניה • תשתיות • פיתוח שטח
דרך עפולה, נצרת
ת.ד. 50678 מיקוד 16124
טל: 04-6573174 /04-6462029
פקס: 04-6570968
E-mail: basheer@basheer.co.il

אין לקבוע נתונים ע"י מדידה בשטח
על המבצע לבצע את המדידות בשטח