


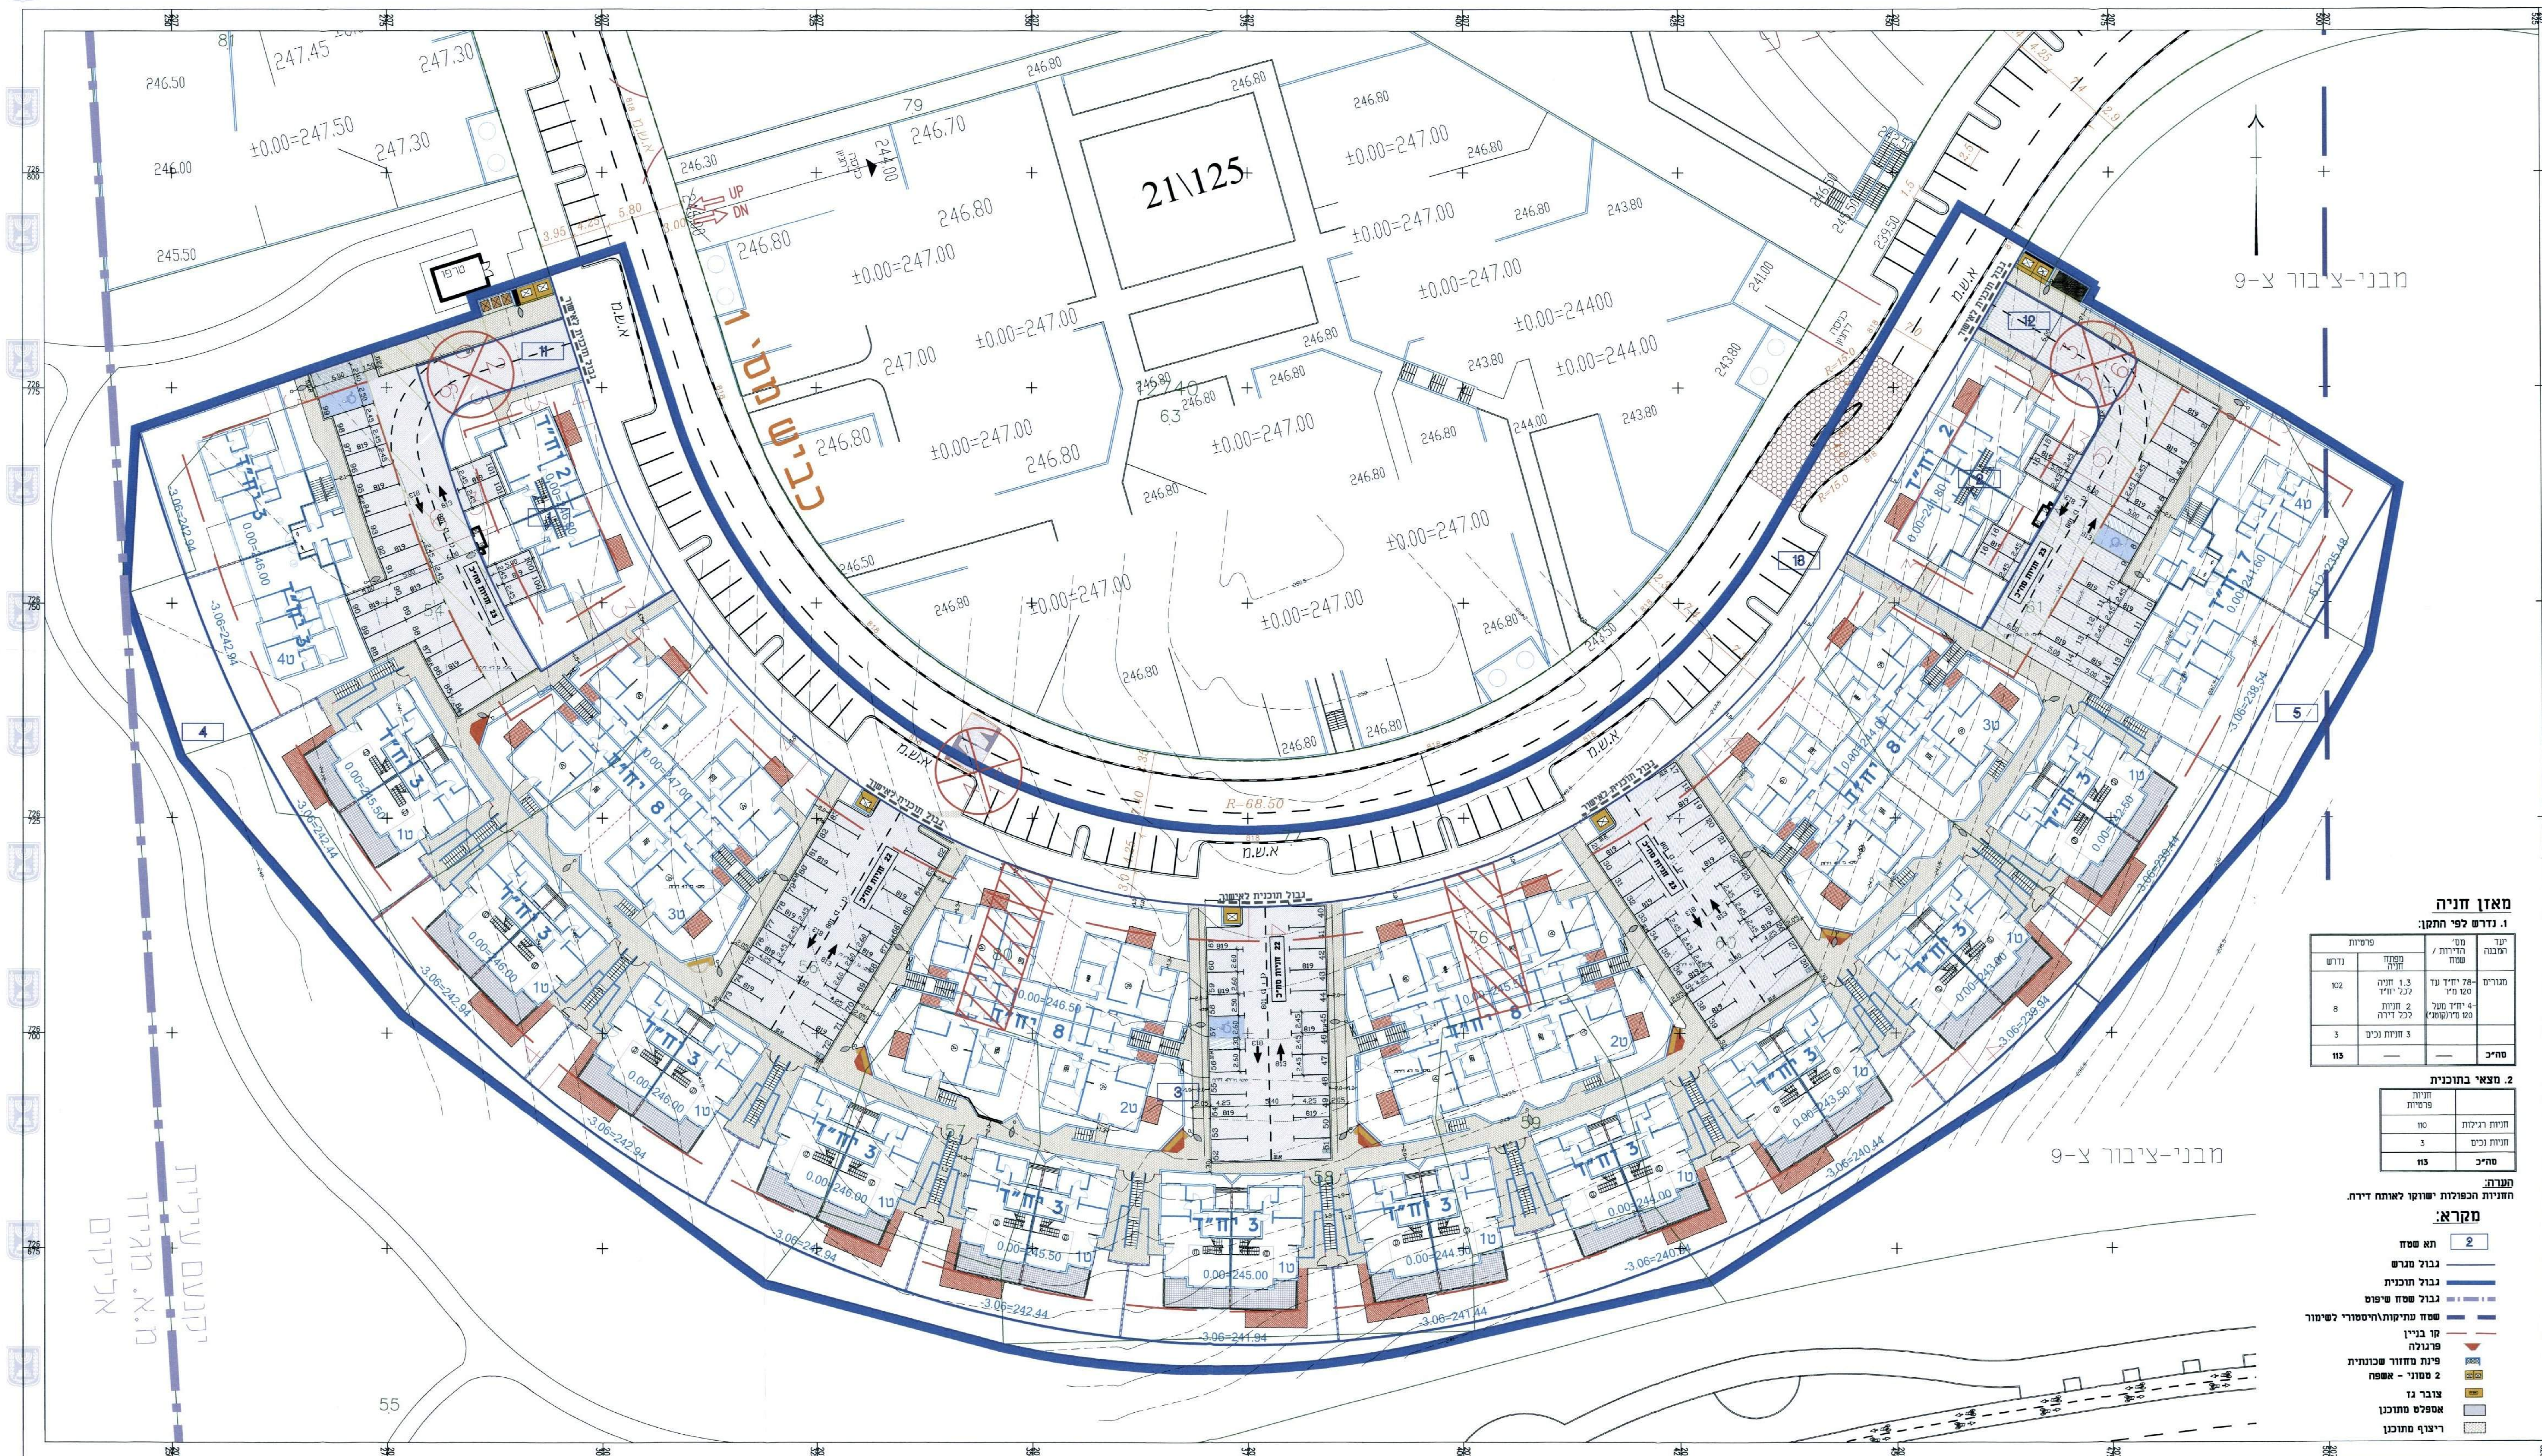

נספח לתכנית מס' 222-0373563

עץ השקד - איחוד מגרשים
בגוש 12740

גליון 1 מתוך 1

תחולה	מנחה
תיאור	נספח תנועה וחניה
תאריך עריכת הנספח	15.05.2016
קנ"מ	1:250
תרשימים נוספים	קנ"מ
שם תרשים	-
שם תרשים	-
שם תרשים	-

שמות וזתימות:

חתימה:	שם:	עורך הנספח
	רגב מורס	
	תאריך:	
	תדס הנדסה אזורית	

מאזן חניה

1. נדרש לפי התקן:

פרסיות		מס' / שם הידרות	יעד המבנה
נדרש	מפתח חתימה		
102	1.3 חניה לכל יחיד	78- יחיד עד 120 מ"ר	מגורים
8	2 חניות לכל ידורה	4- יחיד מעל 120 מ"ר (קומה')	
3	3 חניות נכים		
113	—	—	סח"כ

2. מצאי בתוכנית

חניות פרטיות	
110	חניות רגילות
3	חניות נכים
113	סה"כ

הערה:
החזניות הכפולות ישוואן לאותה דירה.

מקרא:

- 2 תא שסח

גבול מנחם

גבול תוכנית

גבול שסח שיפוט

שסח עתיקתוא/הוסימורי לשימור

קו בניין

פוגזולה

פיתת מחזור שכונתית

2 מסומן - אשפה

צורך גז

אספלט מתכונן

ריצוף מתכונן