# תכנית מסי 17982/ג

## מתקן הנדסי פוליה

### קידוחי כנרת 5 ו-10ב'

### נספח תשתיות

| אישור וחלוקה | סמכות רשומה | אופי התכנית |
|---|---|---|
| כלא אישור וחלוקה | ג. מחוזית | תכנית שמכוחה ניתן להוציא היתרי בנייה |

מחוז: צפון

מרחב תכנון מקומי: סברה מקומי-מחוזי

רשות מקומית: סברה

קנ"מ: 1:250

גושים וחלקות בתכנית:

| גוש: | חלקות בשלמותן: | חלקי חלקות: |
|---|---|---|
| 15725 | - | 25, 9 |

זוהתמת המודד: עדיאל מודדים מוסמכים מהנדסים יועצים בע"מ

20.12.16

חותמות מוסד התכנון:

מרחב תכנון - מחוז צפון
יום מתכנון ובנייה - מחוז צפון
איגוד מקרקעי ישראל
הוגדר על פי אישור תכנית מס' 17982/ג
מהווה כלים הרשומים מס'
בתיק
הוגדר הקו הכחול המקיף את התכנית המלאה
מהווה חלק מהתכנית המלאה
לשם הפקת אות לתכנון
מאושרת לפי הוראות הוועדה המחוזית
מאריך מקומל ולאמנון - יו"ר הוועדה המחוזית

שלב: מתן תוקף מהדורה: 13 תאריך: 12.2016

שמות רחתימות:

| | | | |
|---|---|---|---|
| יזם התכנית | "משרדי" חבל הירדן | | |
| | חבל ירדן, אל אשכר ת.ד. 610 מיקוד 15056 | | |
| | 04-6500544 | 04-6500575 | |
| מגיש התכנית | "משרדי" חבל הירדן | | |
| | חבל ירדן, אל אשכר ת.ד. 610 מיקוד 15056 | | |
| | 04-6500544 | 04-6500575 | |
| בעל התכניות בשרטוט | מיכאל מטרטשר ישראל בע"מ | | |
| | ת.ד. 2080 נהרייה מיקוד 22100 | | |
| | 04-6558839 | 04-6558826 | |
| עורך התכנית | תהל מודדים יועצים בע"מ | | |
| | שדרות המגינים 36 נהריה, ת.ד. 2050 מיקוד 22100 | | |
| | 04-8553883 | 04-8569222 | |
| מודד | עדיאל מודדים מוסמכים מהנדסים יועצים בע"מ | | |
| | רח' הבנים 15, עפולה ת.ד. 2680 | | |
| | 04-6528388 | 04-6527412 | |

מקרא:

- גבול תכנית
- תחום שטח מתקן הנדסי
- מבנה מוצע
- ביטול והריסה
- שביל סובב כנרת
- קו גובה 209- מ'
- חטיבת המוביל המלוח
- לפי תמא 34 תיקון -מישאבי סובב כנרת רמת פיתוח ב- שביל כביש/מסלול
- דרך גישה למתקן
- קווי מים בתוך המתקן
- קווי מים בין תחנת פוליה למוביל המלוח
- קווי מים בין איחוד המעיינות למתקן

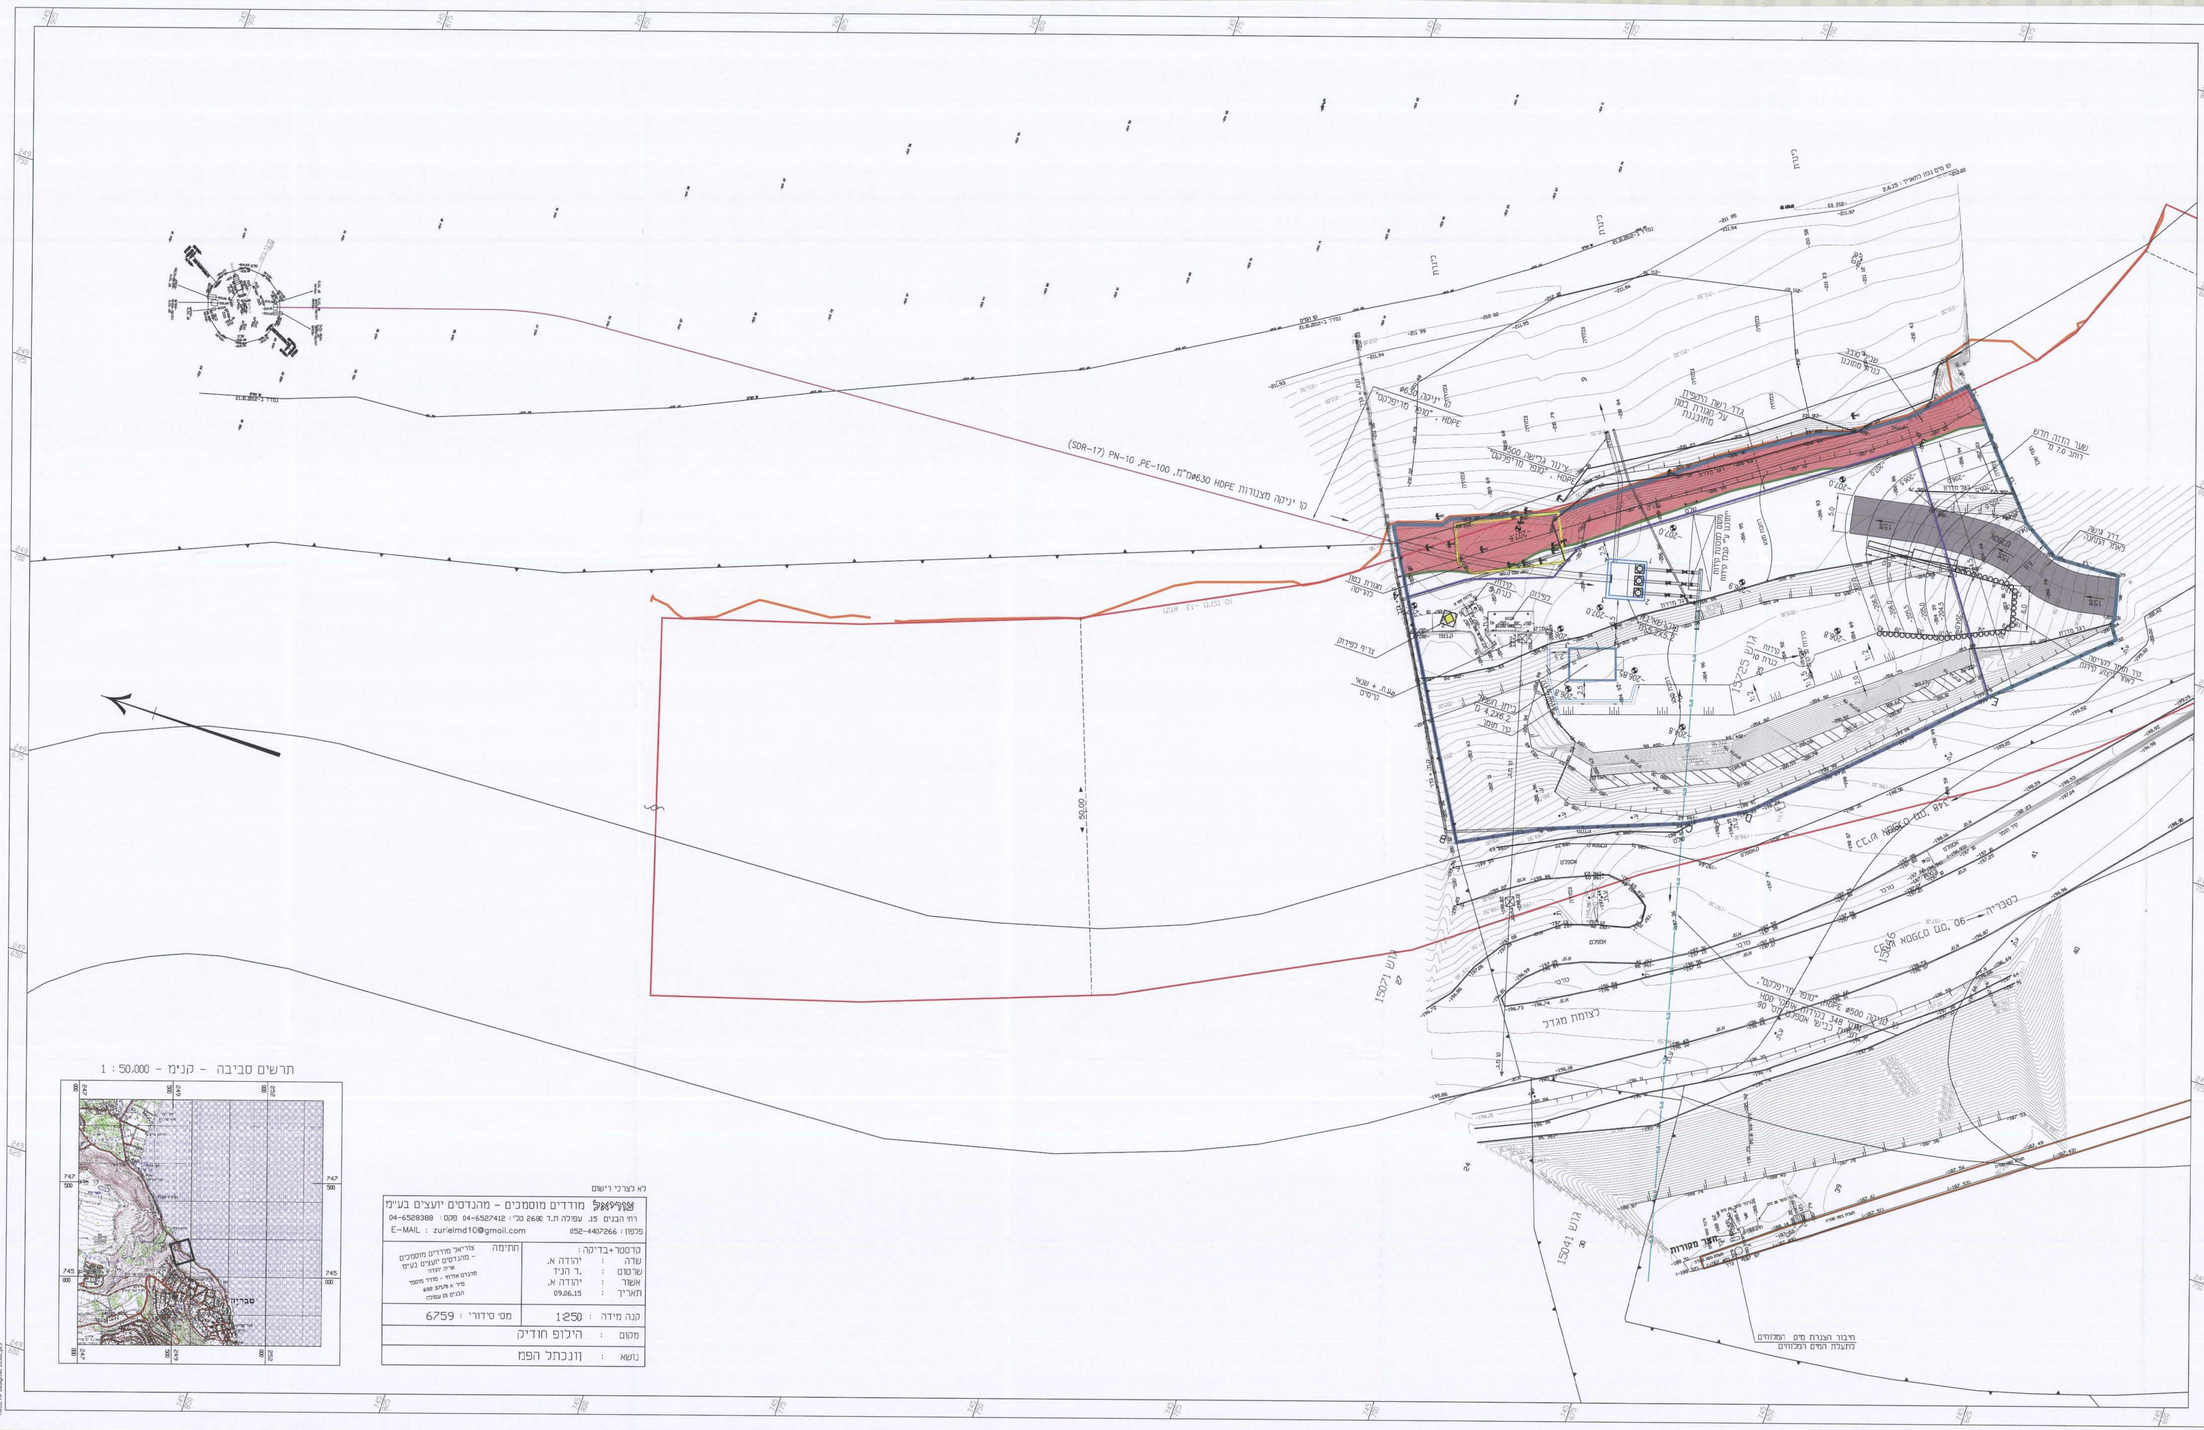


תרשים סביבה - קנ"מ - 1 : 50,000




לא כצרכי רישום

מודדים מוסמכים - מהנדסים יועצים בע"מ
רח' הבנים 15, עפולה ת.ד 2680 טל': 04-6527412 פקס: 04-6528388
E-MAIL : zurielmd10@gmail.com פרטי: 052-4407266


| | | | |
|---|---|---|---|
| קדסטר+בדיקה: | | חתימה | צוריאל מודדים מוסמכים - מהנדסים יועצים בע"מ |
| עדה | : יהודה א. | | ארז יהודה |
| שרטוט | : ת.ד הנ"ל | | מנהל אדריך - מודד מוסמך |
| אשור | : יהודה א. | | מדר א מקלט 498 |
| תאריך | : 09.06.15 | | הבנים 15 עפולה |
| קנה מידה | : 1250 | מס' סידורי | : 6759 |
| מקום | : היקוף חודיק | | |
| נושא | : ווכנתל הפמ | | |

C:\Users\yaniv\Desktop\17982\17982\17982.dwg, Fmt 1 : PAGE SIZE, 12/12/2016 10:33:04,
C:\Program Files\DWG TrueView 2013\plotters\DWG To PDF.pc3