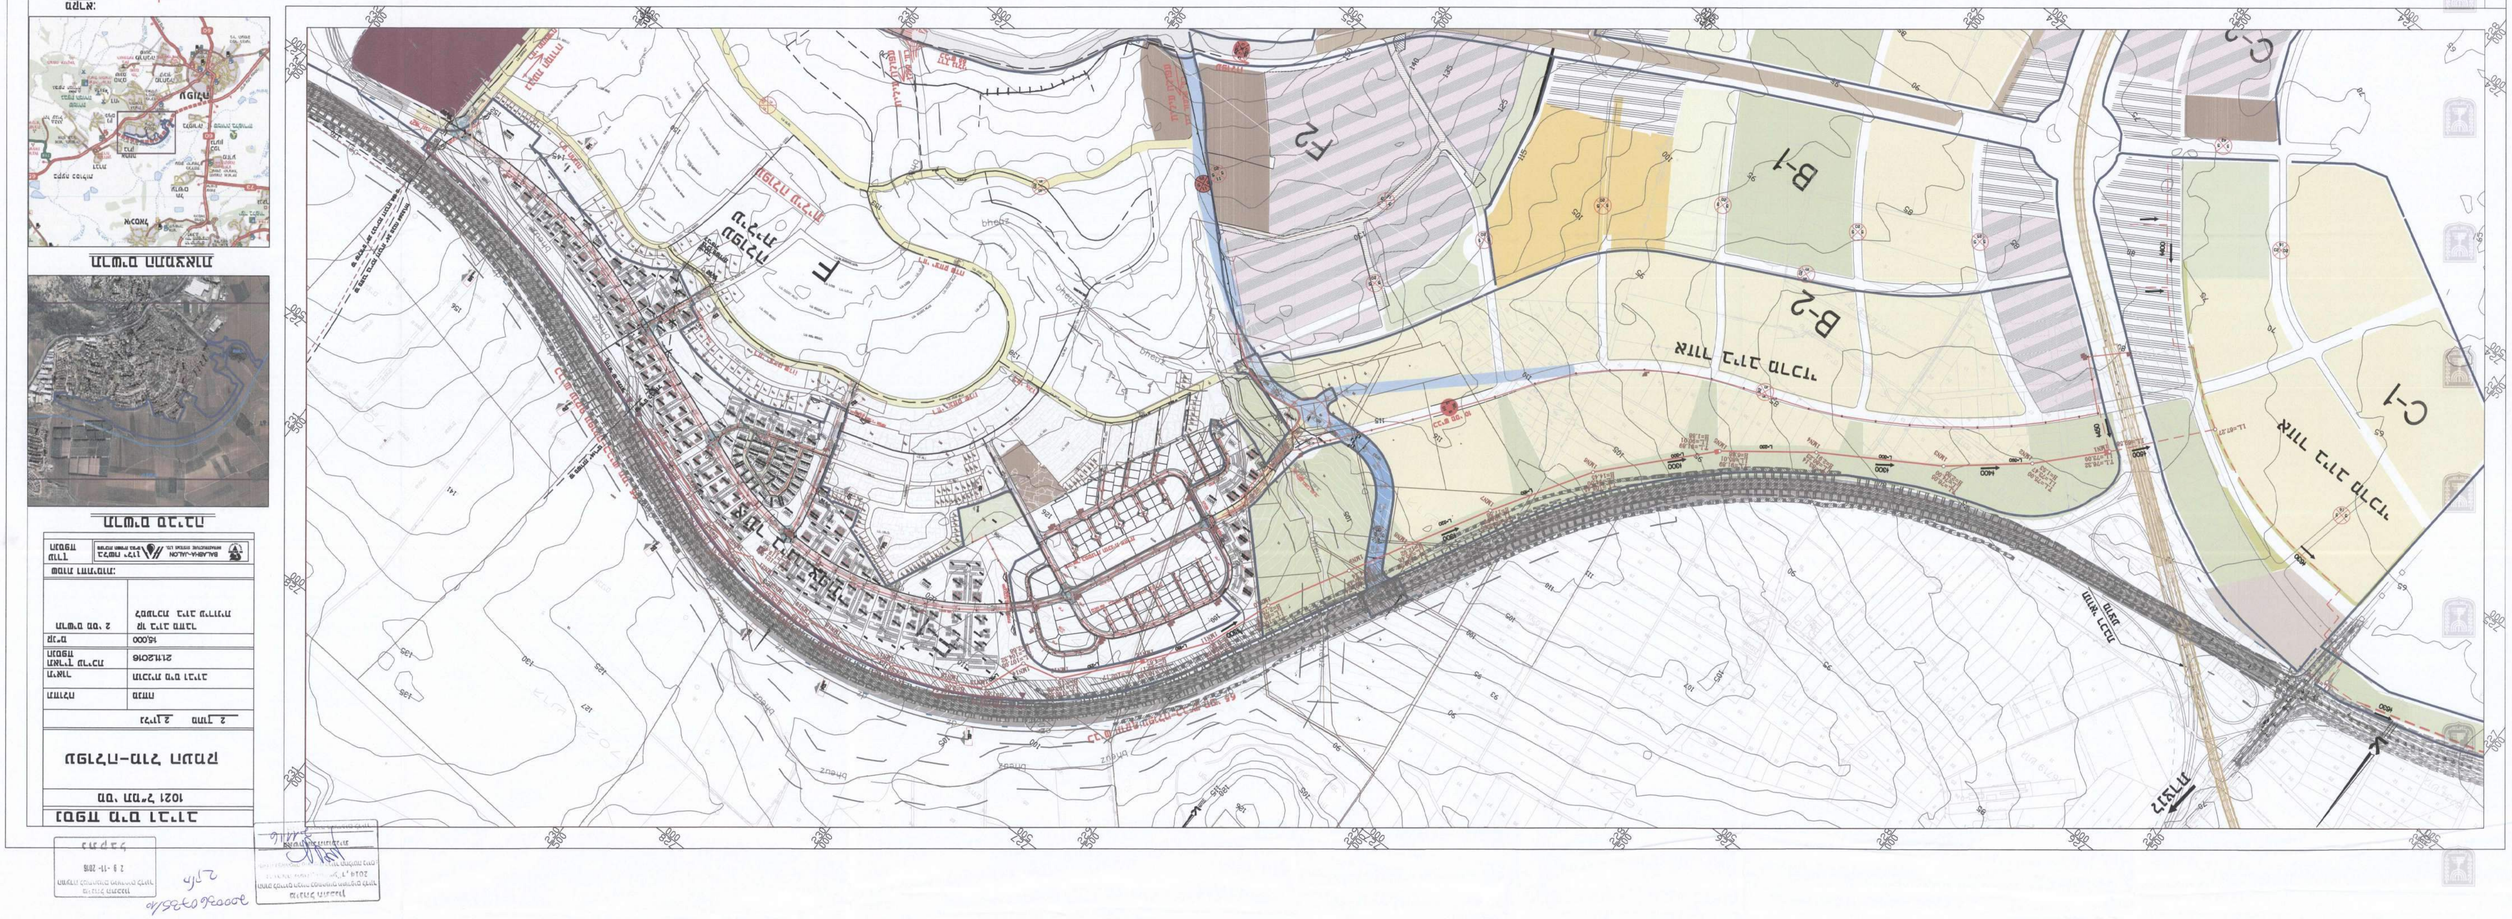
B-1
B-2
C-1
C-2
F
F2
רחוב הרב קוק
רחוב הרב קוק
רחוב הרב קוק