תוכנית מוגדרת: 1021 08:43:14 22/11/2016 נוסח: דרכים תוכנית: מדרג גליון 4 / 4 - מתוך לאורך כביש מס' 1 וכביש מס' 2

נספח תנועה ודרכים

תמ"ל 1021

עפולה-מול העמק

מתוך לאורך כבישים מסי ו 1-2 גליון 4 מתוך 4

תחולה	מנחה
תיאור	
תאריך עריכת הנספח	15/11/16

רשימת התרשימים	קנ"מ
מדרג דרכים	13750
נספח תנועה	12500
נספח תחבורה ציבורית	15000
מתוך לאורך כבישים מסי ו 1-2	12000

שמות וחתימות:		
עורך הנספח	שם: אינג' מנן עבד אראאזק	חתימה:
	תאגיד: בשיר עבד אראאזק בע"מ	

כביש מסי 2

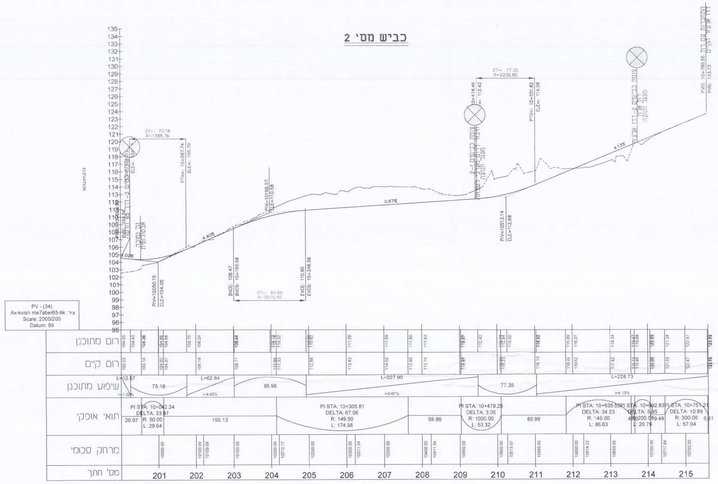

כביש מסי 1

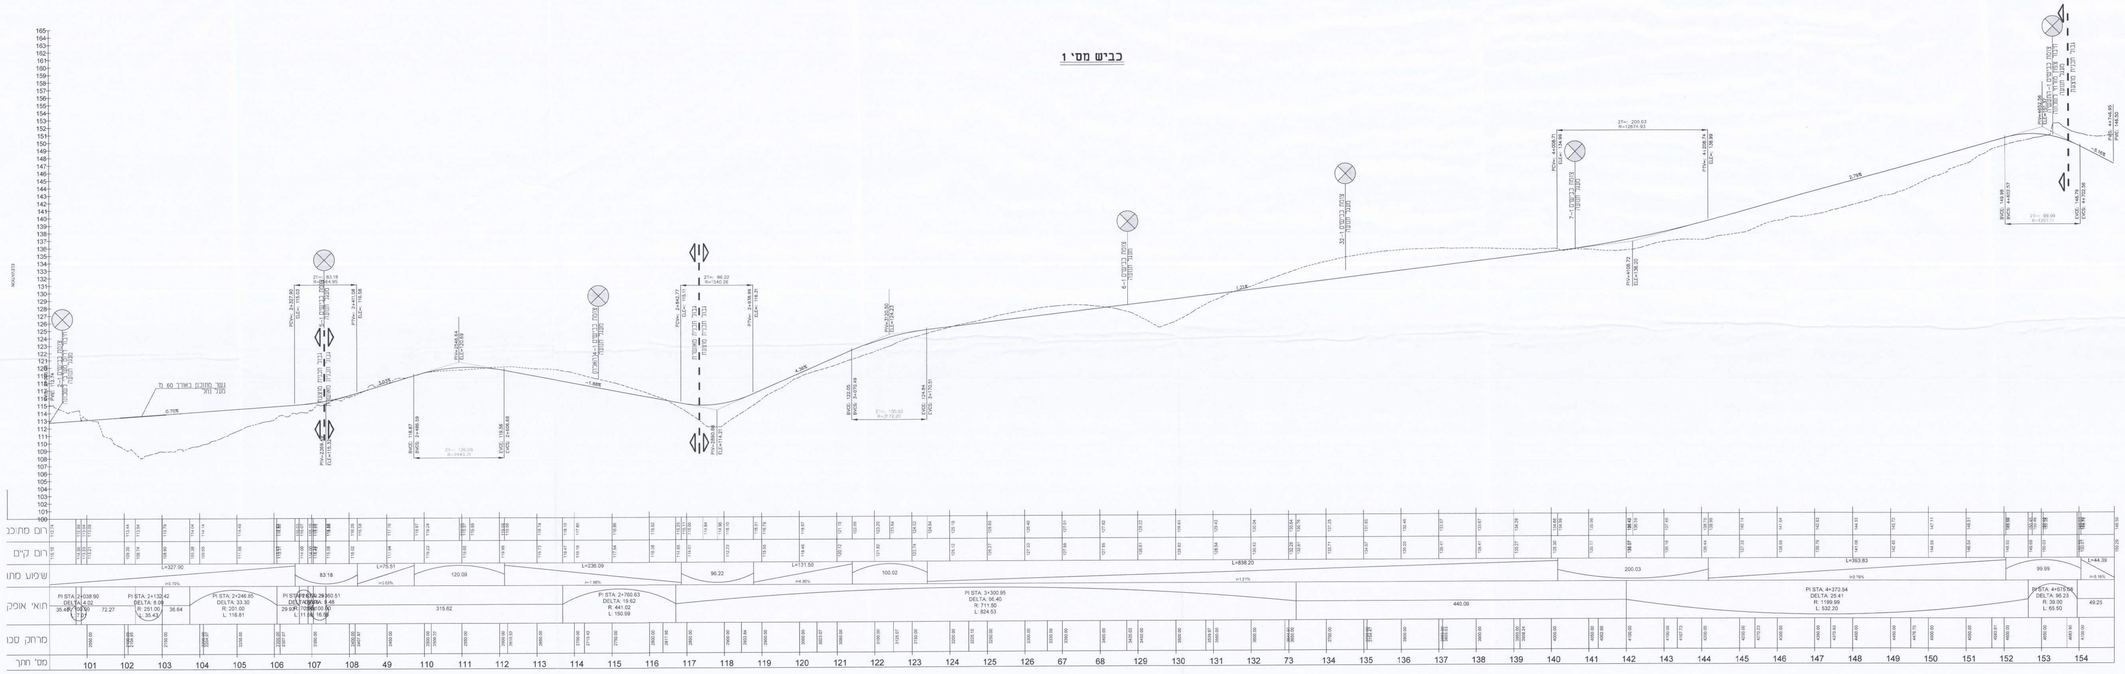

מהדורה	בצוע	לאשר	למכרז	כביצוע
△	●	●	○	○

הכן עבור:

מקרקי ישראל ותשתיות 1993 בע"מ

שם הנכסים:

עפולה-מול העמק

שם השרטוט:

מתוך לאורך כבישים מסי ו 1-2
לתוכנית מפורטת
תמ"ל 1021

מס' תוכנית	2000 : 1	שם מדיה	
28.08.14	תאריך	6.37	
מס' וגרסא	תכנן	ראשון	
4.01	שרטט	ראשון	
מס' גיליון בתוכנית	בדק	חתן	
6.37-מ	עדכון אבגיון		

בשיר ע. ראזק בע"מ
הנדסה אזרחית וסדירות
בשיר • מעצב • יועץ • משרדים • פיתוח עסקי

דרך עמלה נתיב
מ.ד. 50678 מיקוד 9624
04-6482029/ 04-6573074 :מס'
04-6570968 :פקס
E-mail: basheer@basheer.co.il
אין לקנות נגזרת ע"י פרדה בעמוד
מר תוכנית ולהשר אל המחלקה הרשמי