


נספח חניה 1:250+1:250 נספח בינוי 1:100 לתוכנית מפורטת מס 262-0412395

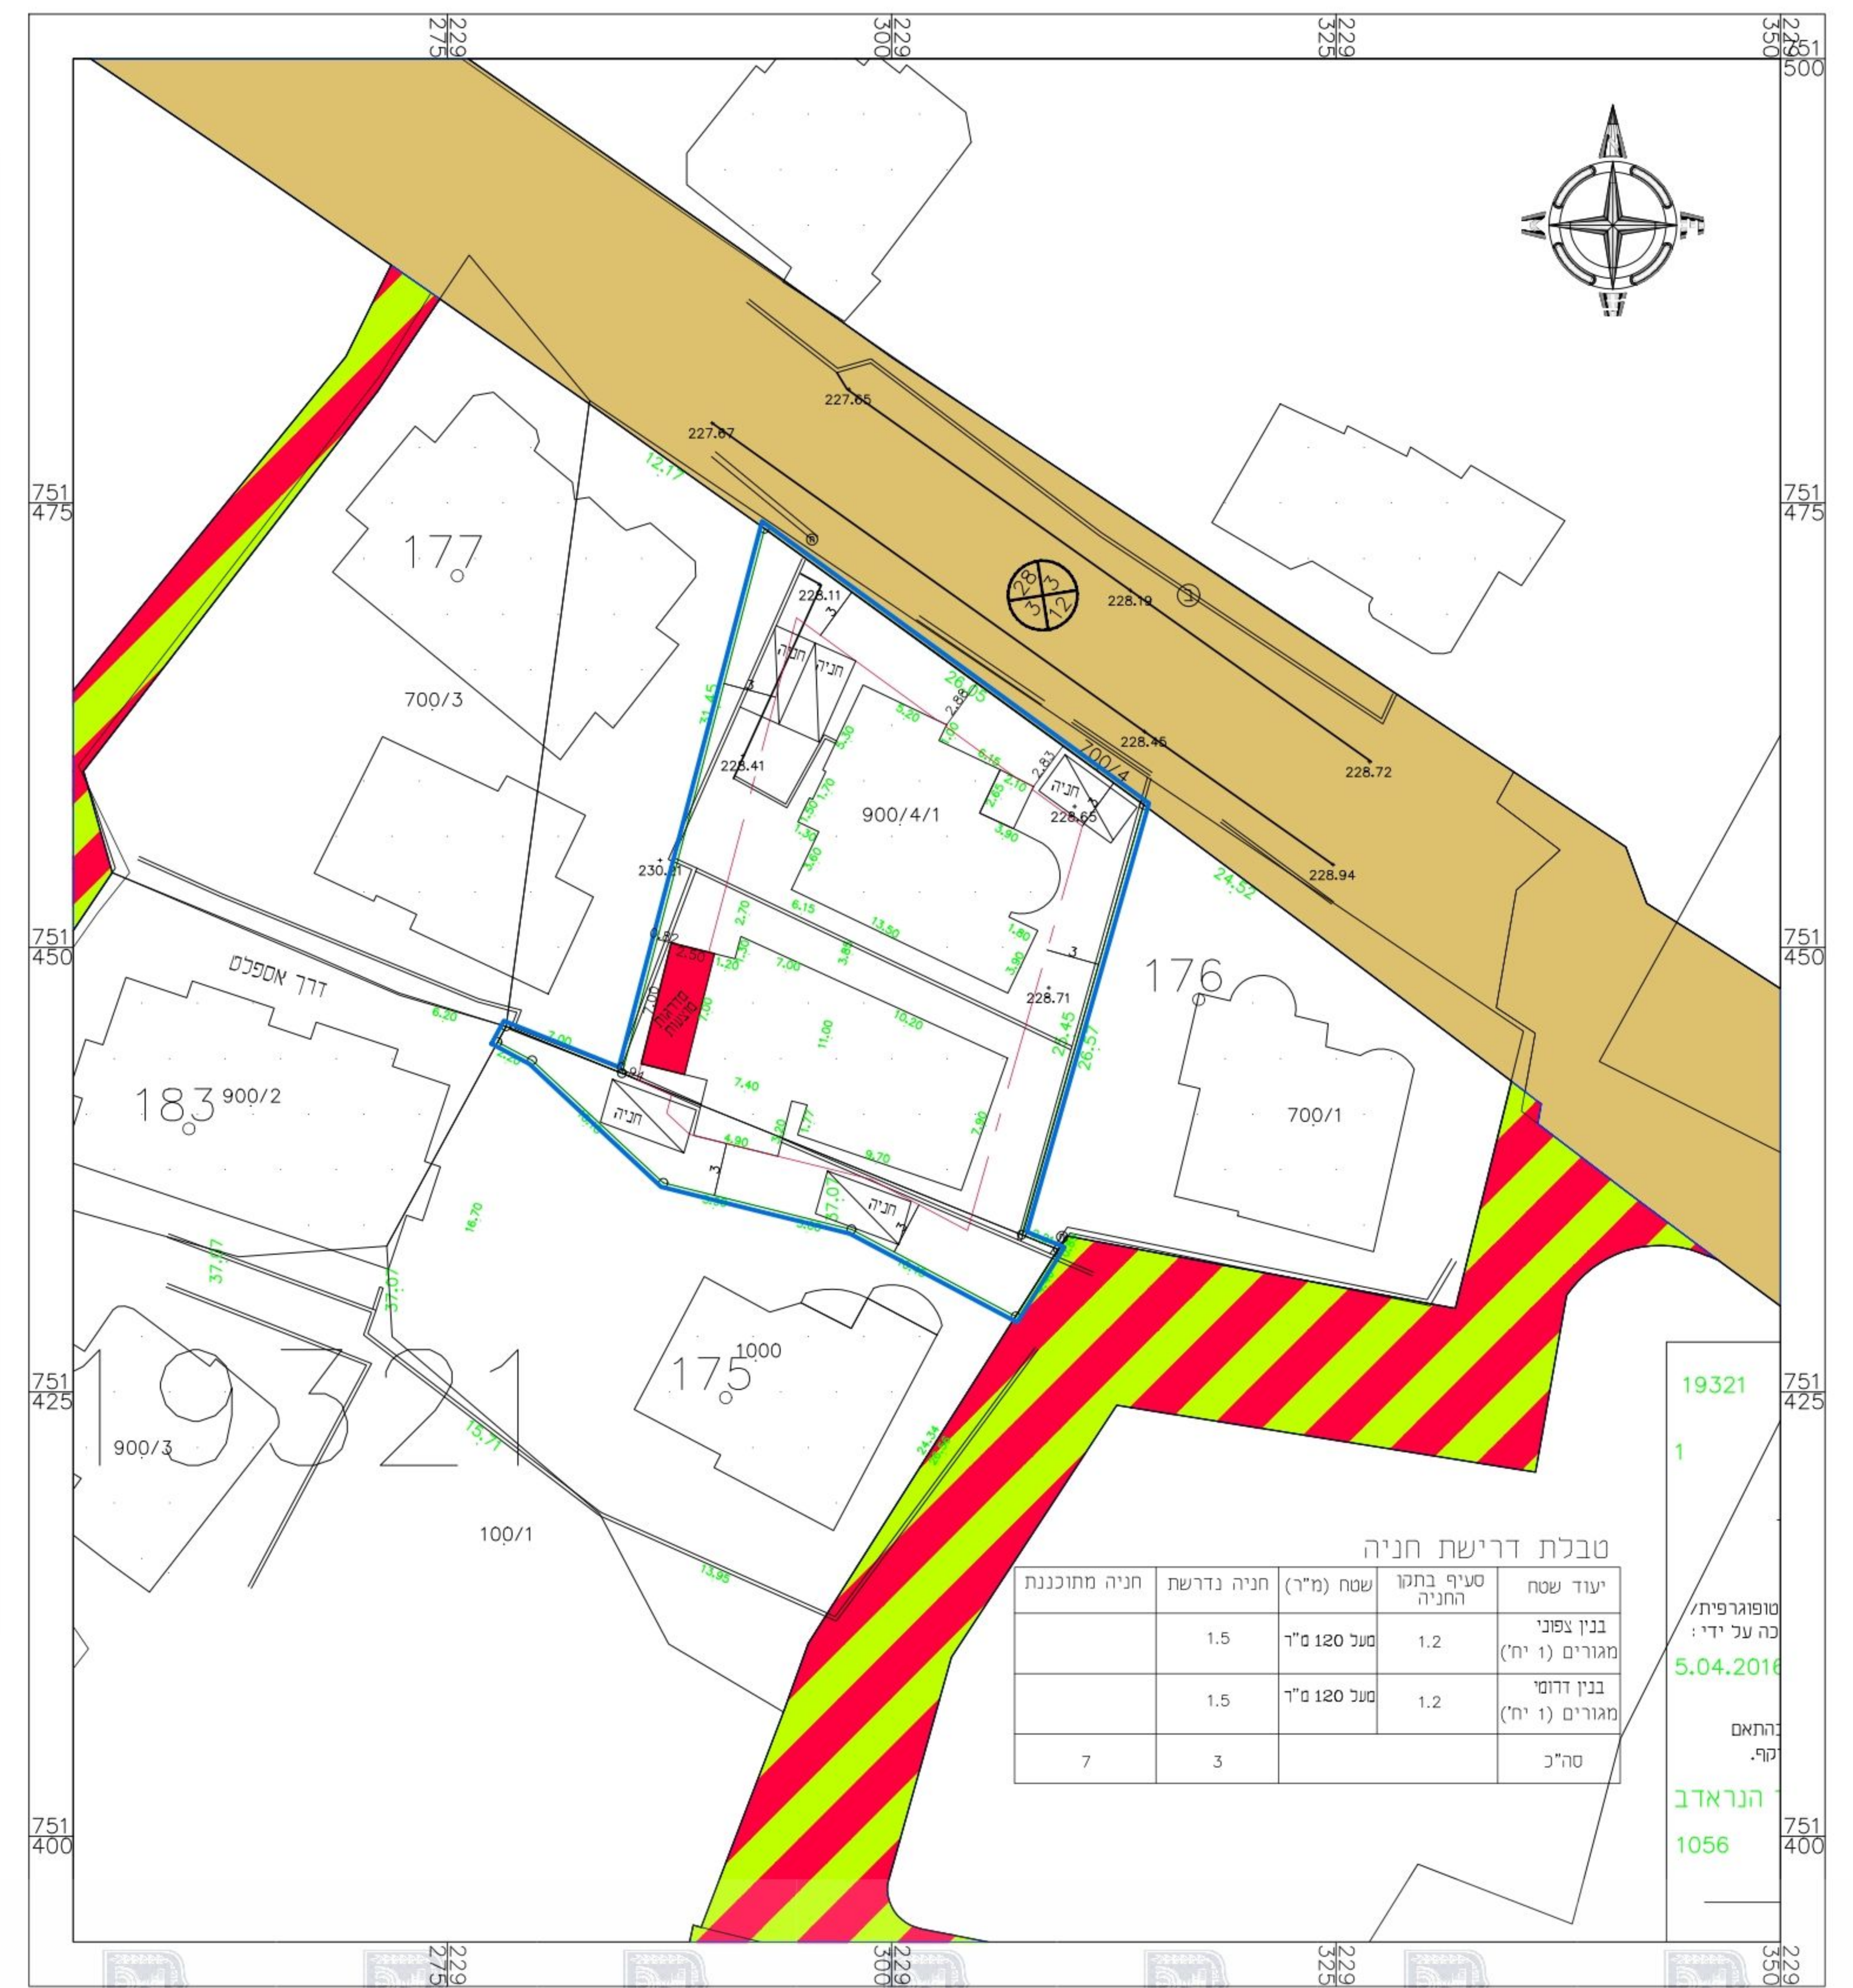

נספח חניה קנ"מ 1:250