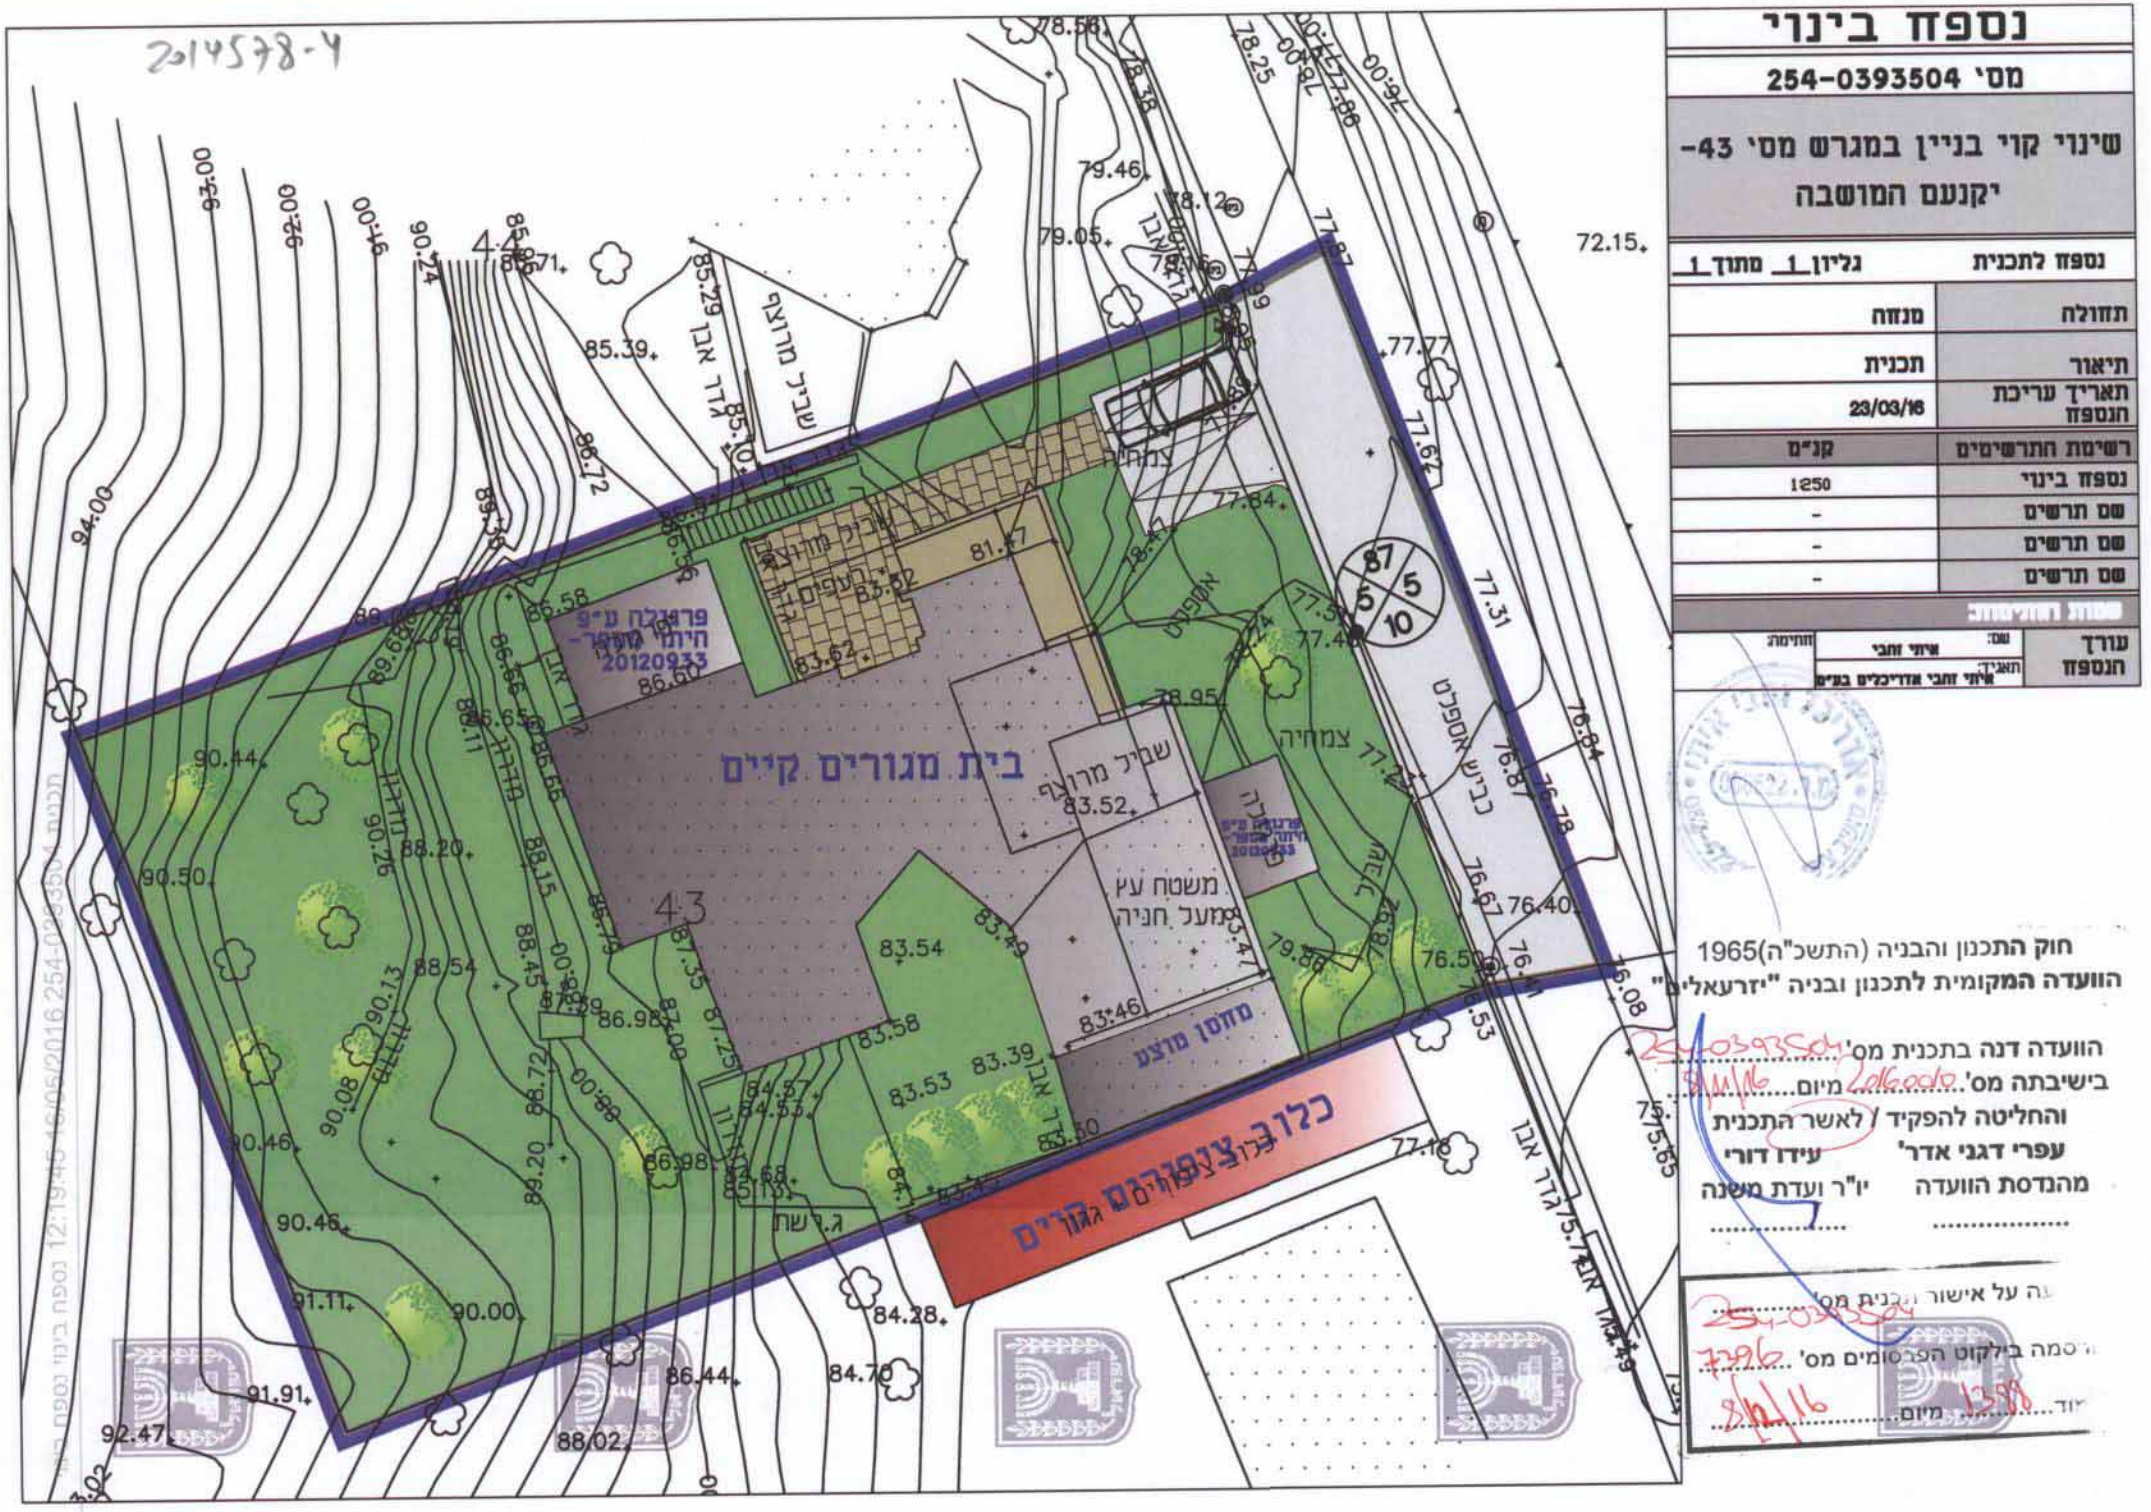

נספח בינוי

מס' 254-0393504

שינוי קוי בניין במגרש מס' 43- יקנעם המושבה

נספח לתכנית	גליון 1 מתוך 1
תחולה	מנחה
תיאור	תכנית
תאריך עריכת הנספח	23/03/16

רשימת התרשימים	קנ"מ
נספח בינוי	1:250
שם תרשים	-
שם תרשים	-
שם תרשים	-

עורך הנספח	שם: איתי זהבי	חותמת:
	תאגיד: איתי זהבי אדריכלים בע"מ	

חוק התכנון והבניה (התשכ"ה)1965

הוועדה המקומית לתכנון ובניה "יזרעאלים"

הוועדה דנה בתכנית מס' 254-0393504

בישיבתה מס' 2016.0010 מיום 9/11/16

והחליטה להפקיד / לאשר התכנית

עפרי דגני אדר'	עידו דורי
מהנדסת הוועדה	יו"ר ועדת משנה
.....	.....

ה על אישור התכנית מס' 254-0393504

סמה בילקוט הפרסומים מס' 7296

מיום 8/12/16 עמוד 1398