נספח תנועה

נספח לתכנית מס' 211-0309302

מרכז מסחרי ובית אבות -
נצרת- ג\22240

נספח לתכנית | גליון 1 מתוך 1

תחולה	מנחה
תיאור	---
תאריך עריכת הנספח	23/05/2016
רשימת התרשימים	קנ"מ 1:500
שם תרשים	-
	-
	-
	-

שמות וחתימות:

עורך הנספח	שם: נזמי שחאדה - אדריכל	חתימה:
	תאגיד: ועדה מקומית עיריית נצרת	

חתכים טיפוסיים

כביש ראשי

תחום נסיעה

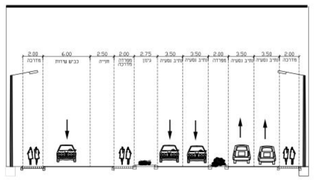

תחום נסיעה

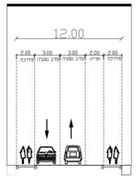

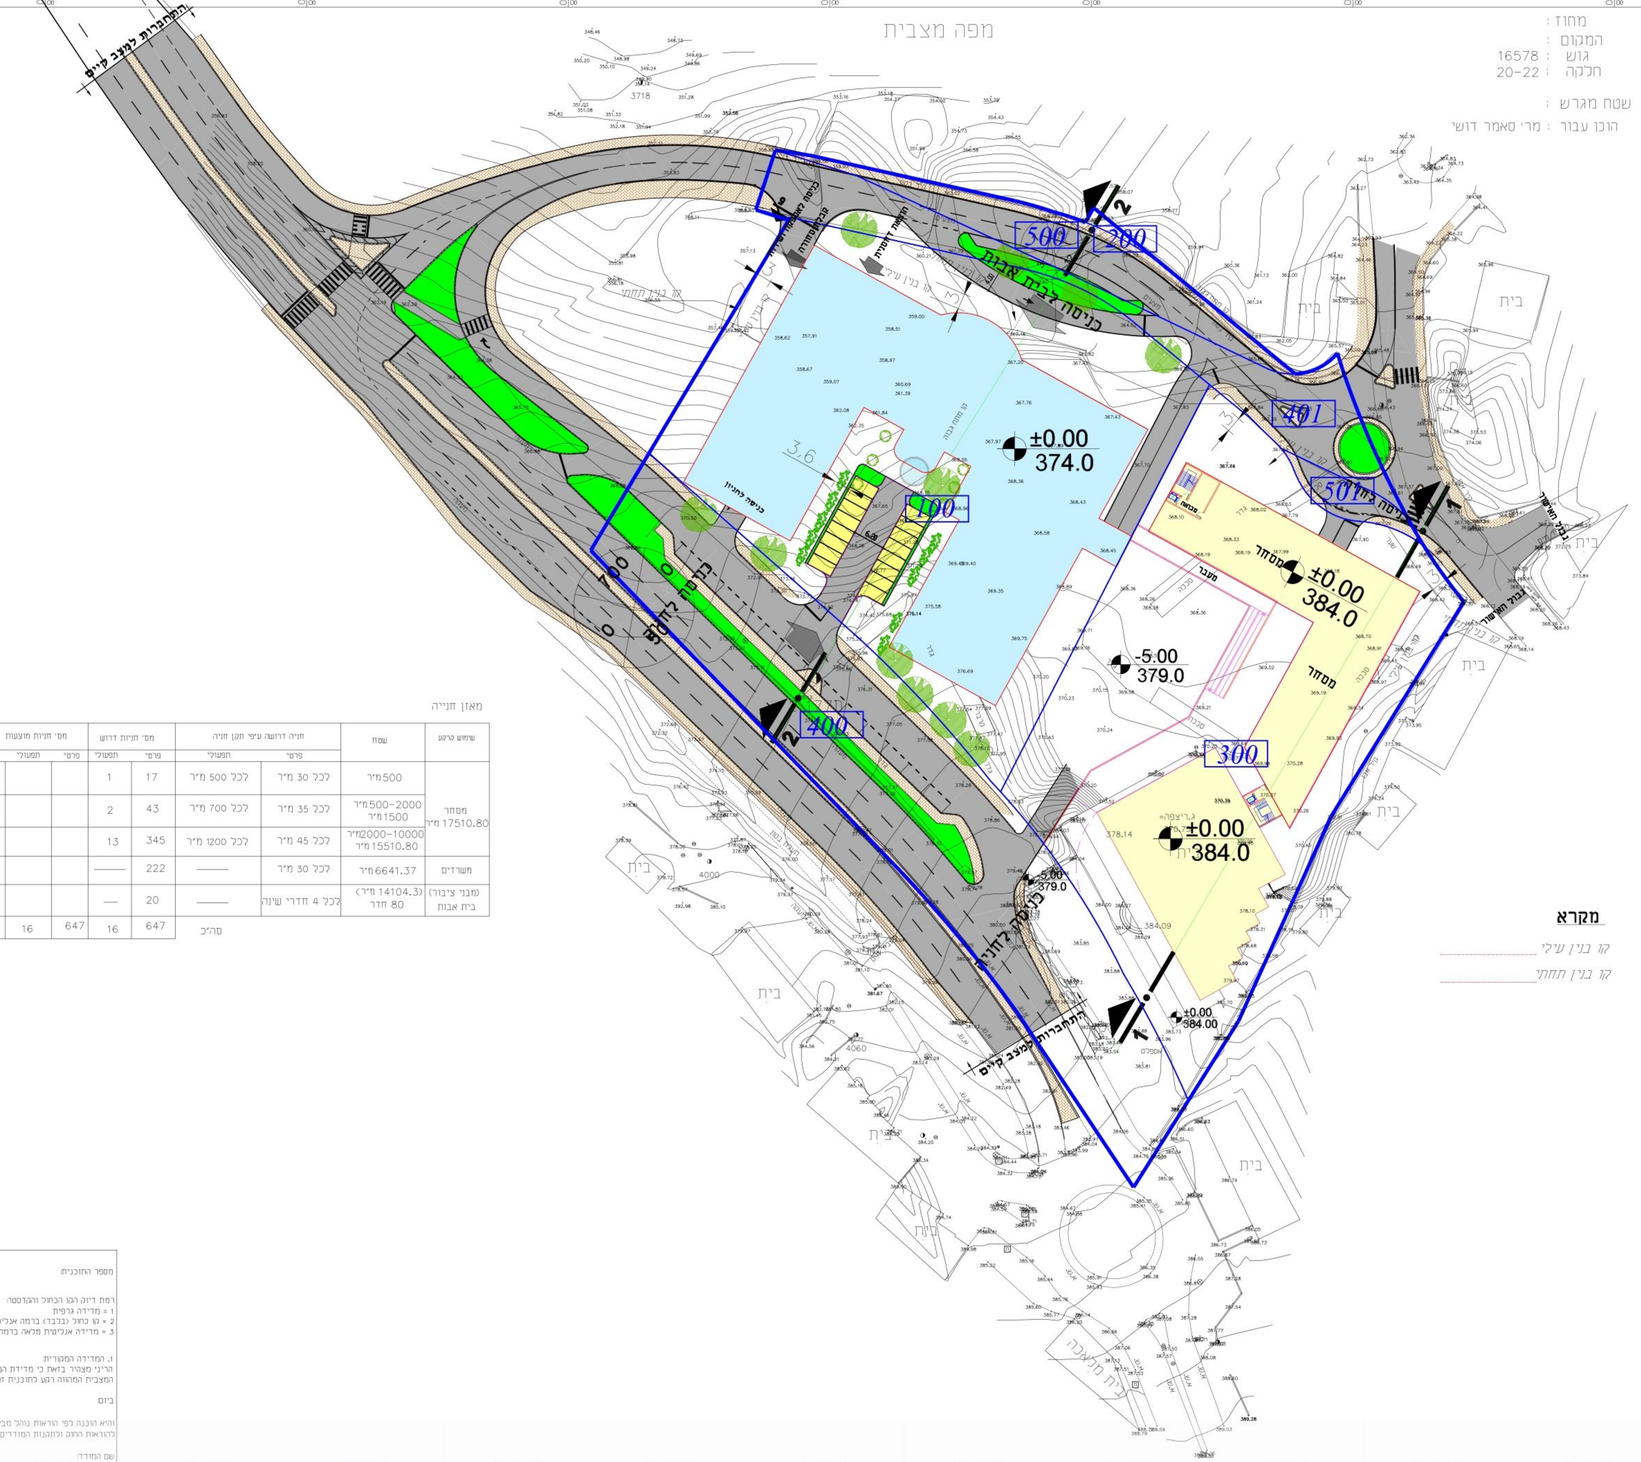
מפה מצבית
מחוז :
המקום :
גוש 16578 :
חלקה 20-22 :
שטח מגרש :
הוכן עבור : מר' סאמר דושי
כניסה ראשית לאזור
כניסה לאזור שרות
כניסה לחניון
כניסה לחניון
כניסה לחניון