תכנית 201-0220053 נספח תשתיות נספח מים וביוב - גליון 17:00:14 09/07/2019

חוק התכנון והבניה, התשכ"ה - 1965
משרד האוצר - מחוז צפון
הוועדה המחוזית החליטה ביום :
13/08/2018
לאשר את התוכנית
18/07/2019
תאריך יו"ר הוועדה המחוזית

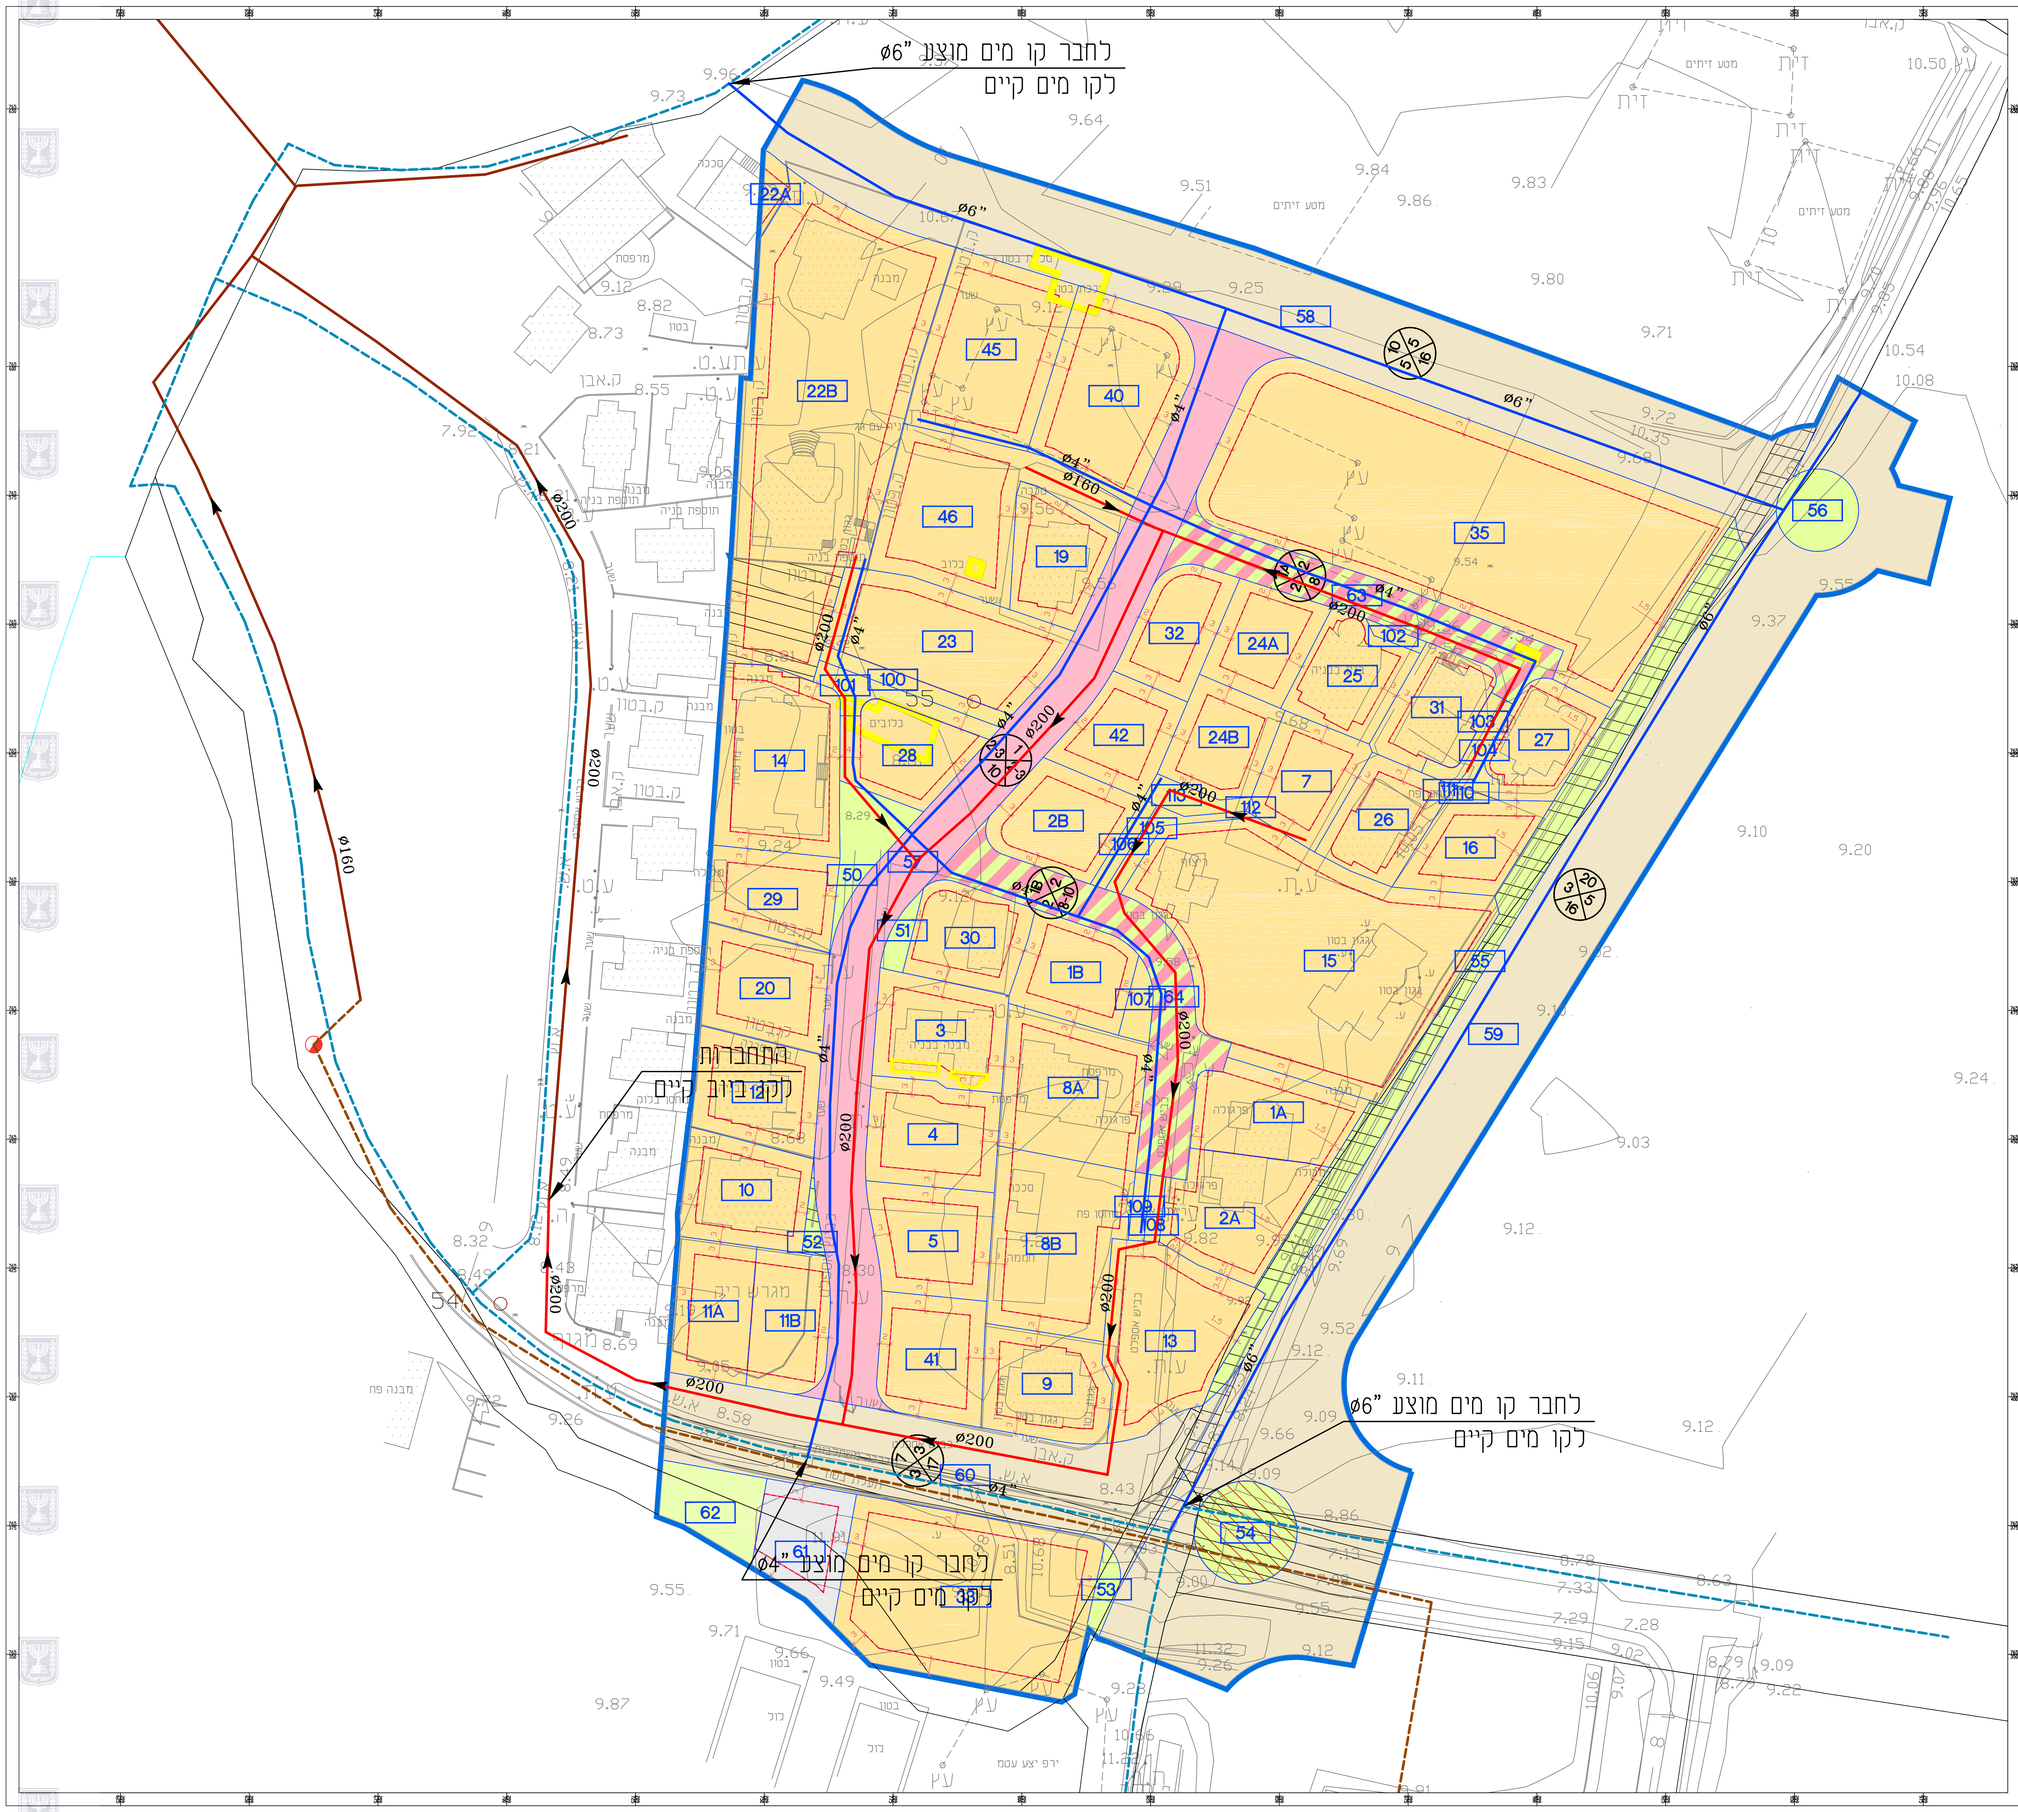

נספח מים וביוב

נספח לתכנית מס' 201-0220053

מזרעה - גוש 18138, חלקה 55

גליון 1 מתוך 1

תחולה	מנחה
תאריך עריכת הנספח	07/07/2019
קנ"מ	1:500

שמות וחתימות:

עורך הנספח	שם:	ראדי מסארוה	חתימה:
	תאגיד:	ראדי מסארוה מהנדסים יועצים בע"מ	

מקרא:

- גבול שיפוט
- קו מים קיים
- קו ביוב קיים
- קו סניקה קיים
- קו ביוב מוצע גרביטציה ø200
- קו מים מוצע ø8"