תכנית מס' 207-0394791

מתן הוראות ביצוי ושינוי קווי בניין בגוש 15286, חלקות 190,189 סביבה

תכנית מפורטת

נספח ביצוי +חישוב שטחים

מס. איצוג ומספר	מפקח ראשי	רא"ש הנדסה	
לקא מיכל הזמנה	הבנה מנשה	עינת פרק מבנה הנדסה הרים הנדסה	

מחוז : צפון
מרחב תכנון מקומי : סבבריה
רשות משפטית : סבבריה
יישוב : סבבריה
שטח התכנית : 3.744 ד'
עמוד מידה : 1:500

נושאים ומלצות בתכנית:

מגרש	גוש	חלקה	מלצות בתכנית	תיקי תיעוד
15286	189	190		

חתימות מוסד התכנון :

הוגדרה על פיהוגדרה מס' 207-0394791 מחוז צפון
מרחב תכנון מקומי סבבריה
אישור תכנית מס' 207-0394791 לדון בוועדה המחוזית בישיבתה מיום 14.1.2016 ...
יו"ר הוועדה המחוזית

שלב: מתן תוקף **מחלקה:** **תאריך :** 11.12.16

מגיש התכנית	שם	מאיר בן מנו	
	תפקיד	מנהל מרכז דרום	
	מייל		
	טל'	054-7772552	
יזם התכנית	שם	מאיר בן מנו	
	תפקיד	מנהל מרכז דרום	
	מייל		
	טל'	054-7772552	
מומחי מדיניות	שם	ד"ר ברוכה בראב	
	שם	מנהל מרכז - רשות מקרקעי ישראל	
	מייל		
	טל'		
	שם	מר עמרם אמיר מנהל מרכז מינהל	
	מייל		
	טל'		
	שם	מרכז רשות מקרקעי ישראל	
	מייל		
	טל'		
	שם	מרכז אור מנהל מקרקעי	
	מייל		
	טל'		
	שם	מרכז אור מנהל מקרקעי	
	מייל		
	טל'		
עורכי התכנית	שם	אדריכל יקיר מנדיל	
	מייל		
	טל'		
	שם	מנהל הנדסה מנהל	
	מייל		
	טל'		

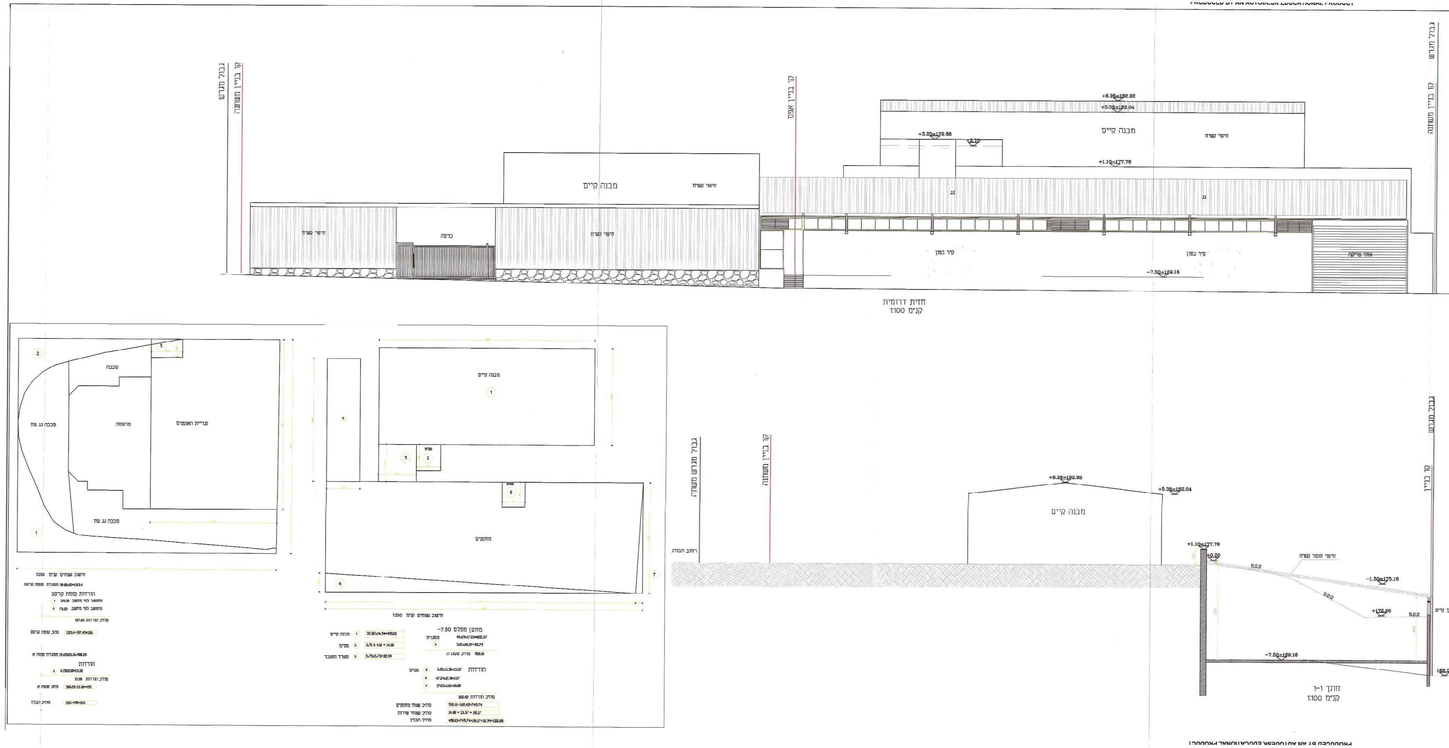
מבנה קיים
חזית דרומית
קנ"מ 1:500
חתך I-I
קנ"מ 1:500
מבנה קיים
מחסנים
מסכה
מרחבים
מסכה גג עם
גריית האשפים
מרפאה
מסכה גג עם
מבנה קיים
מחסנים
מסכה
מרחבים
מסכה גג עם
גריית האשפים
מרפאה
מסכה גג עם
מבנה קיים
מבנה קיים
מבנה קיים
מחסנים
מרחבים
מרפאה
גריית האשפים
מסכה גג עם
מסכה גג עם
מבנה קיים
מבנה קיים
מבנה קיים