


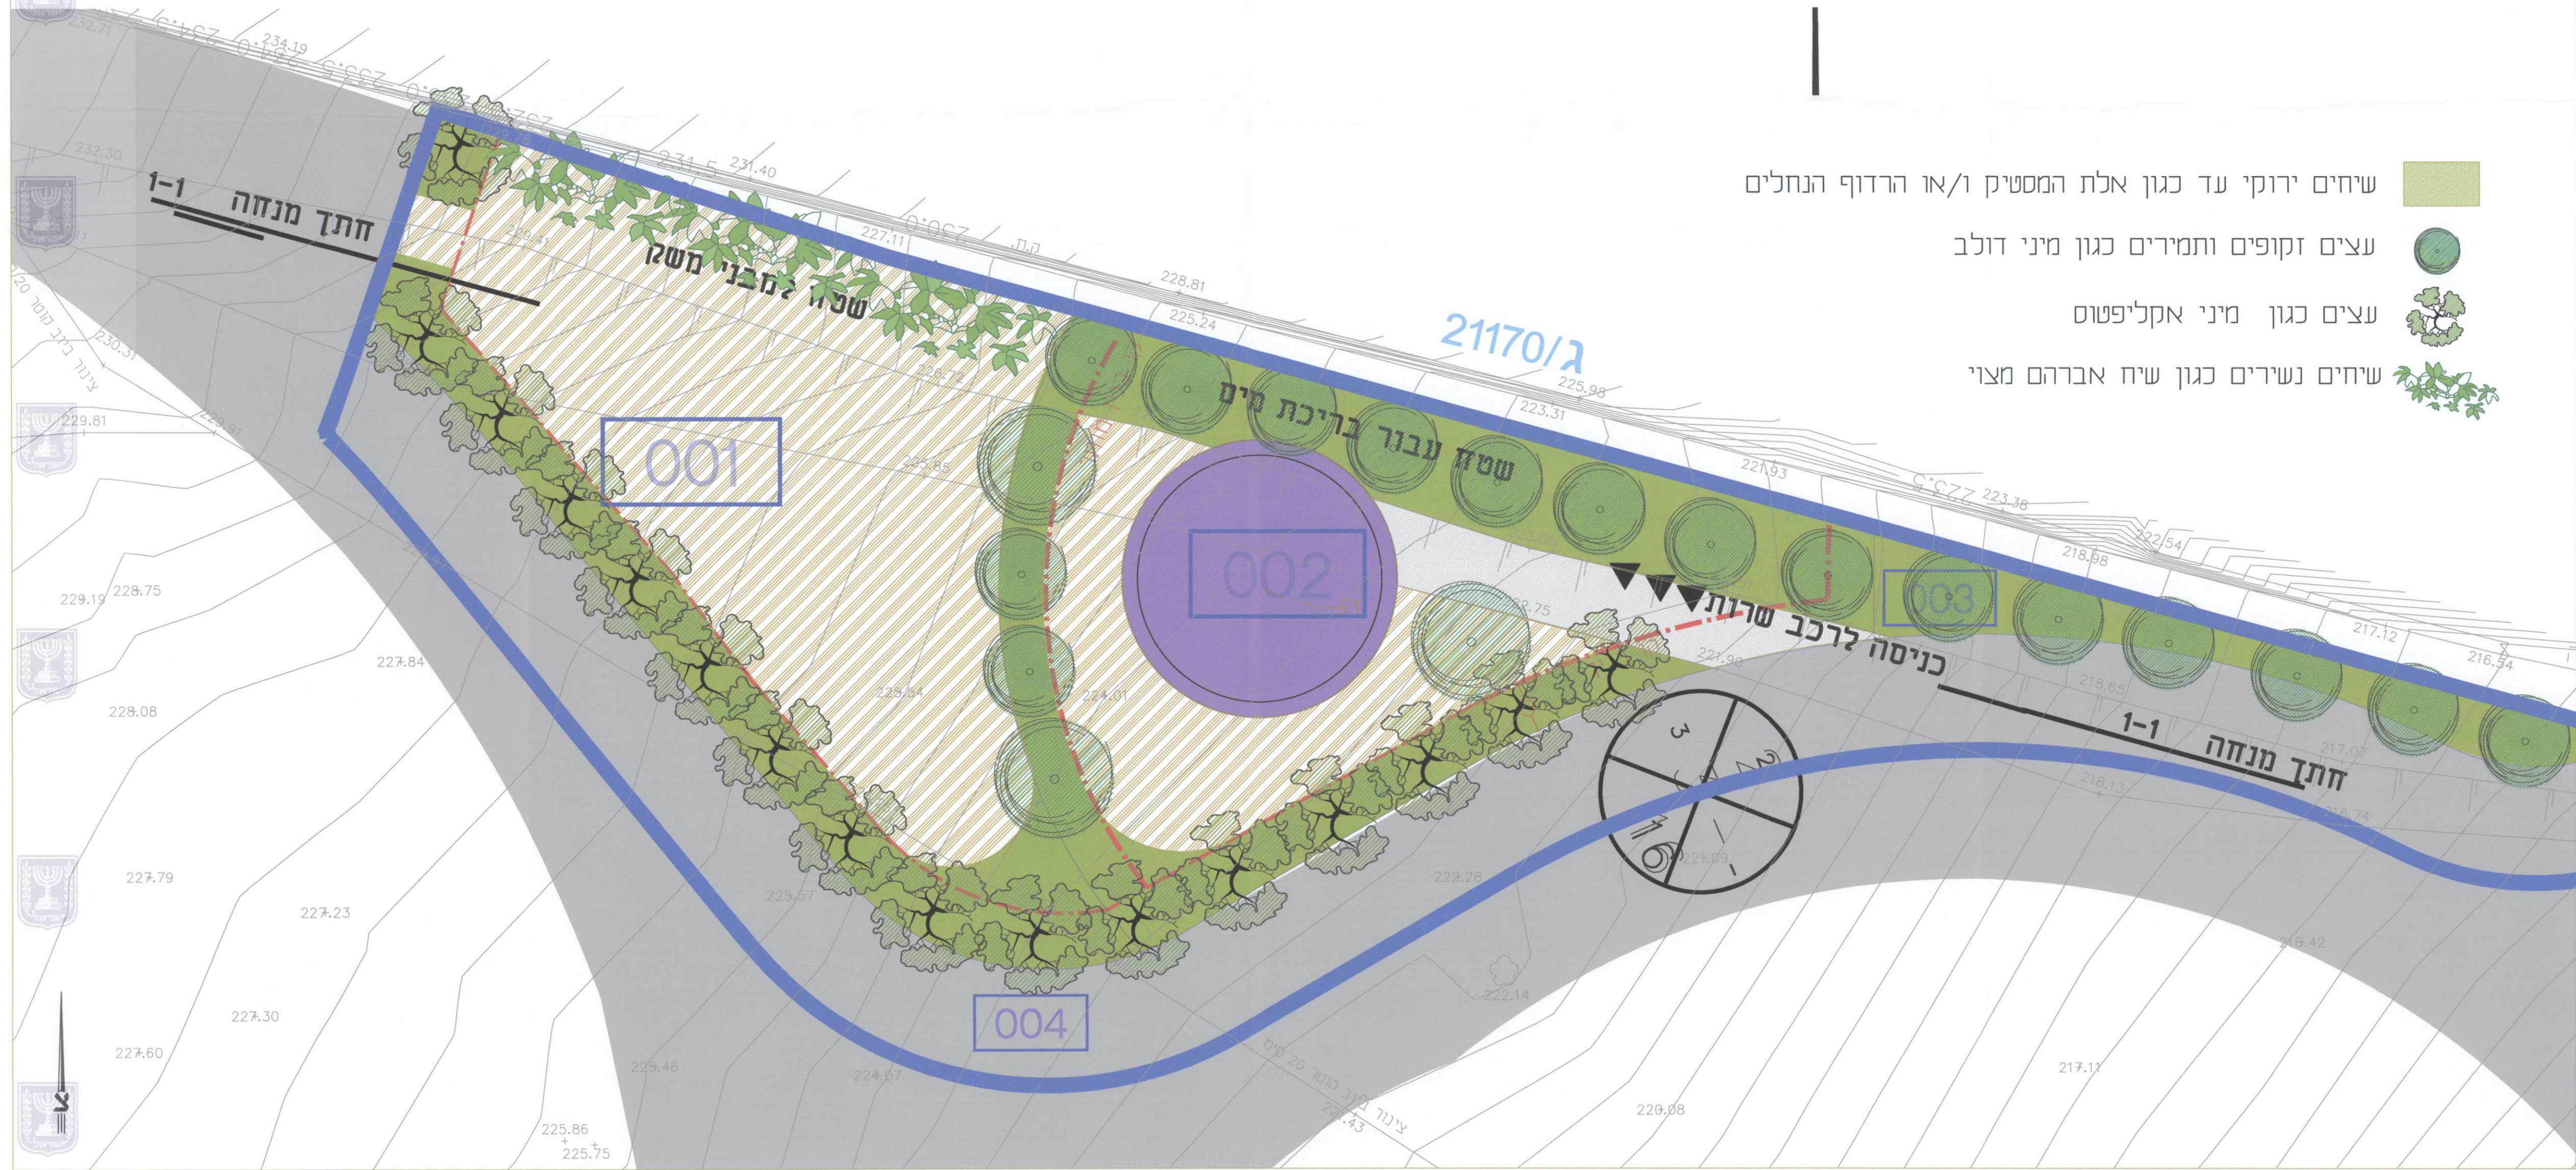

דרך מאושרת ע"פ ג' 21170



- שיחים ירוקי עד כגון אלת המסטיק ו/או הרדוף הנחלים
- עצים זקופים ותמירים כגון מיני דולב
- עצים כגון מיני אקליפטוס
- שיחים נשירים כגון שיח אברהם מצוי

נספח נוף מנחה

מס' 253-0268987

ברכת מים, יובלים
מכללת תל חי

נספח לתכנית גליון 1 מתוך 1	
תחולה	מנחה
תיאור	
תאריך עריכת הנספח	21.07.2015
רשימת התרשימים	קנ"מ
תכנית פיתוח	1250
חזית	1250

שמות וחתימות:		
עורך הנספח	שם:	חתימה:
מילר בלוס תכנון סביבתי בע"מ		שילי-מחלוקת סביבה ונוף

מינהל התכנון מחוז צפון
התקבל
02-2017
תוכנית מס' 253-0268987
מס' תשריט גרסה
מס' תכנון-נוף

הדפסה על אישור תכנון מס' 253-0268987
פרוטוקול בלקום פרטנרס שם
מס'

253-0268987
21.11.16
הדפסה על אישור תכנון מס' 253-0268987
פרוטוקול בלקום פרטנרס שם
מס'