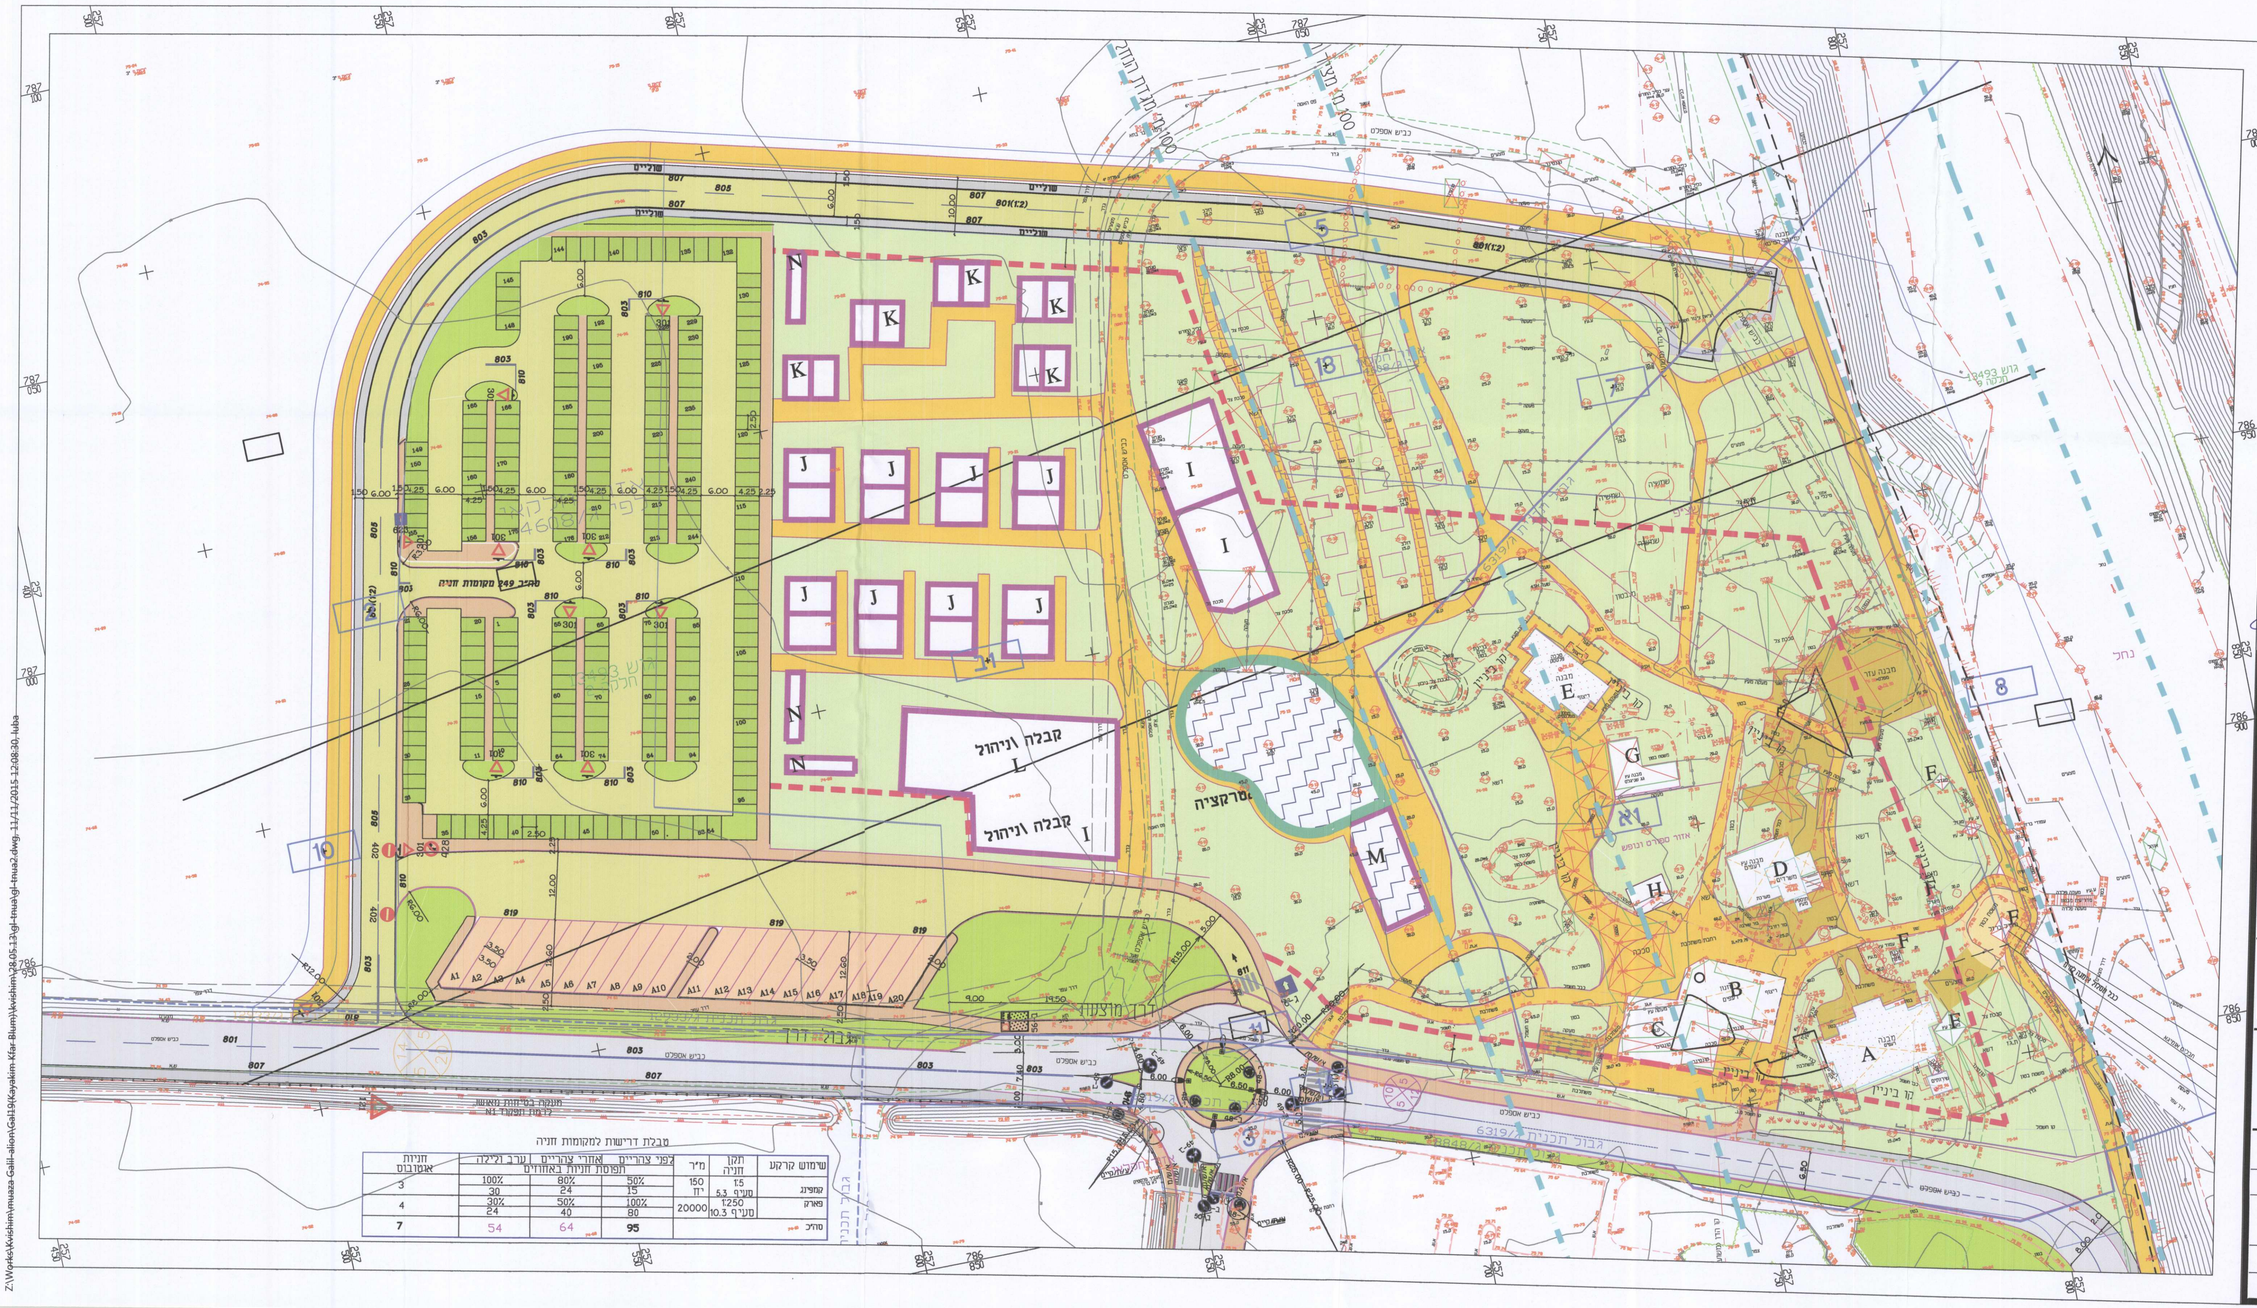
מבנה עזר
מבנה מגורים
מבנה מגורים
מבנה מגורים