


חוק התכנון והבנייה, התשכ"ה - 1965
תכנית מפורטת

מס' 257-0306332

מתקן תחנת שאיבת ביוב - אכסאל

נספח ניקוז	גליון 2 מתוך 2
מחוז	צפון
מרחב תכנון מקומי	מבוא עמקים
רשות מקומית	אכסאל
ישוב	אכסאל
תכנית בסמכות	מחוזית
מועד הפקח	03/07/2016
שטח התכנית :	1.674 דונם
אישורים	קנה מידה 1:500

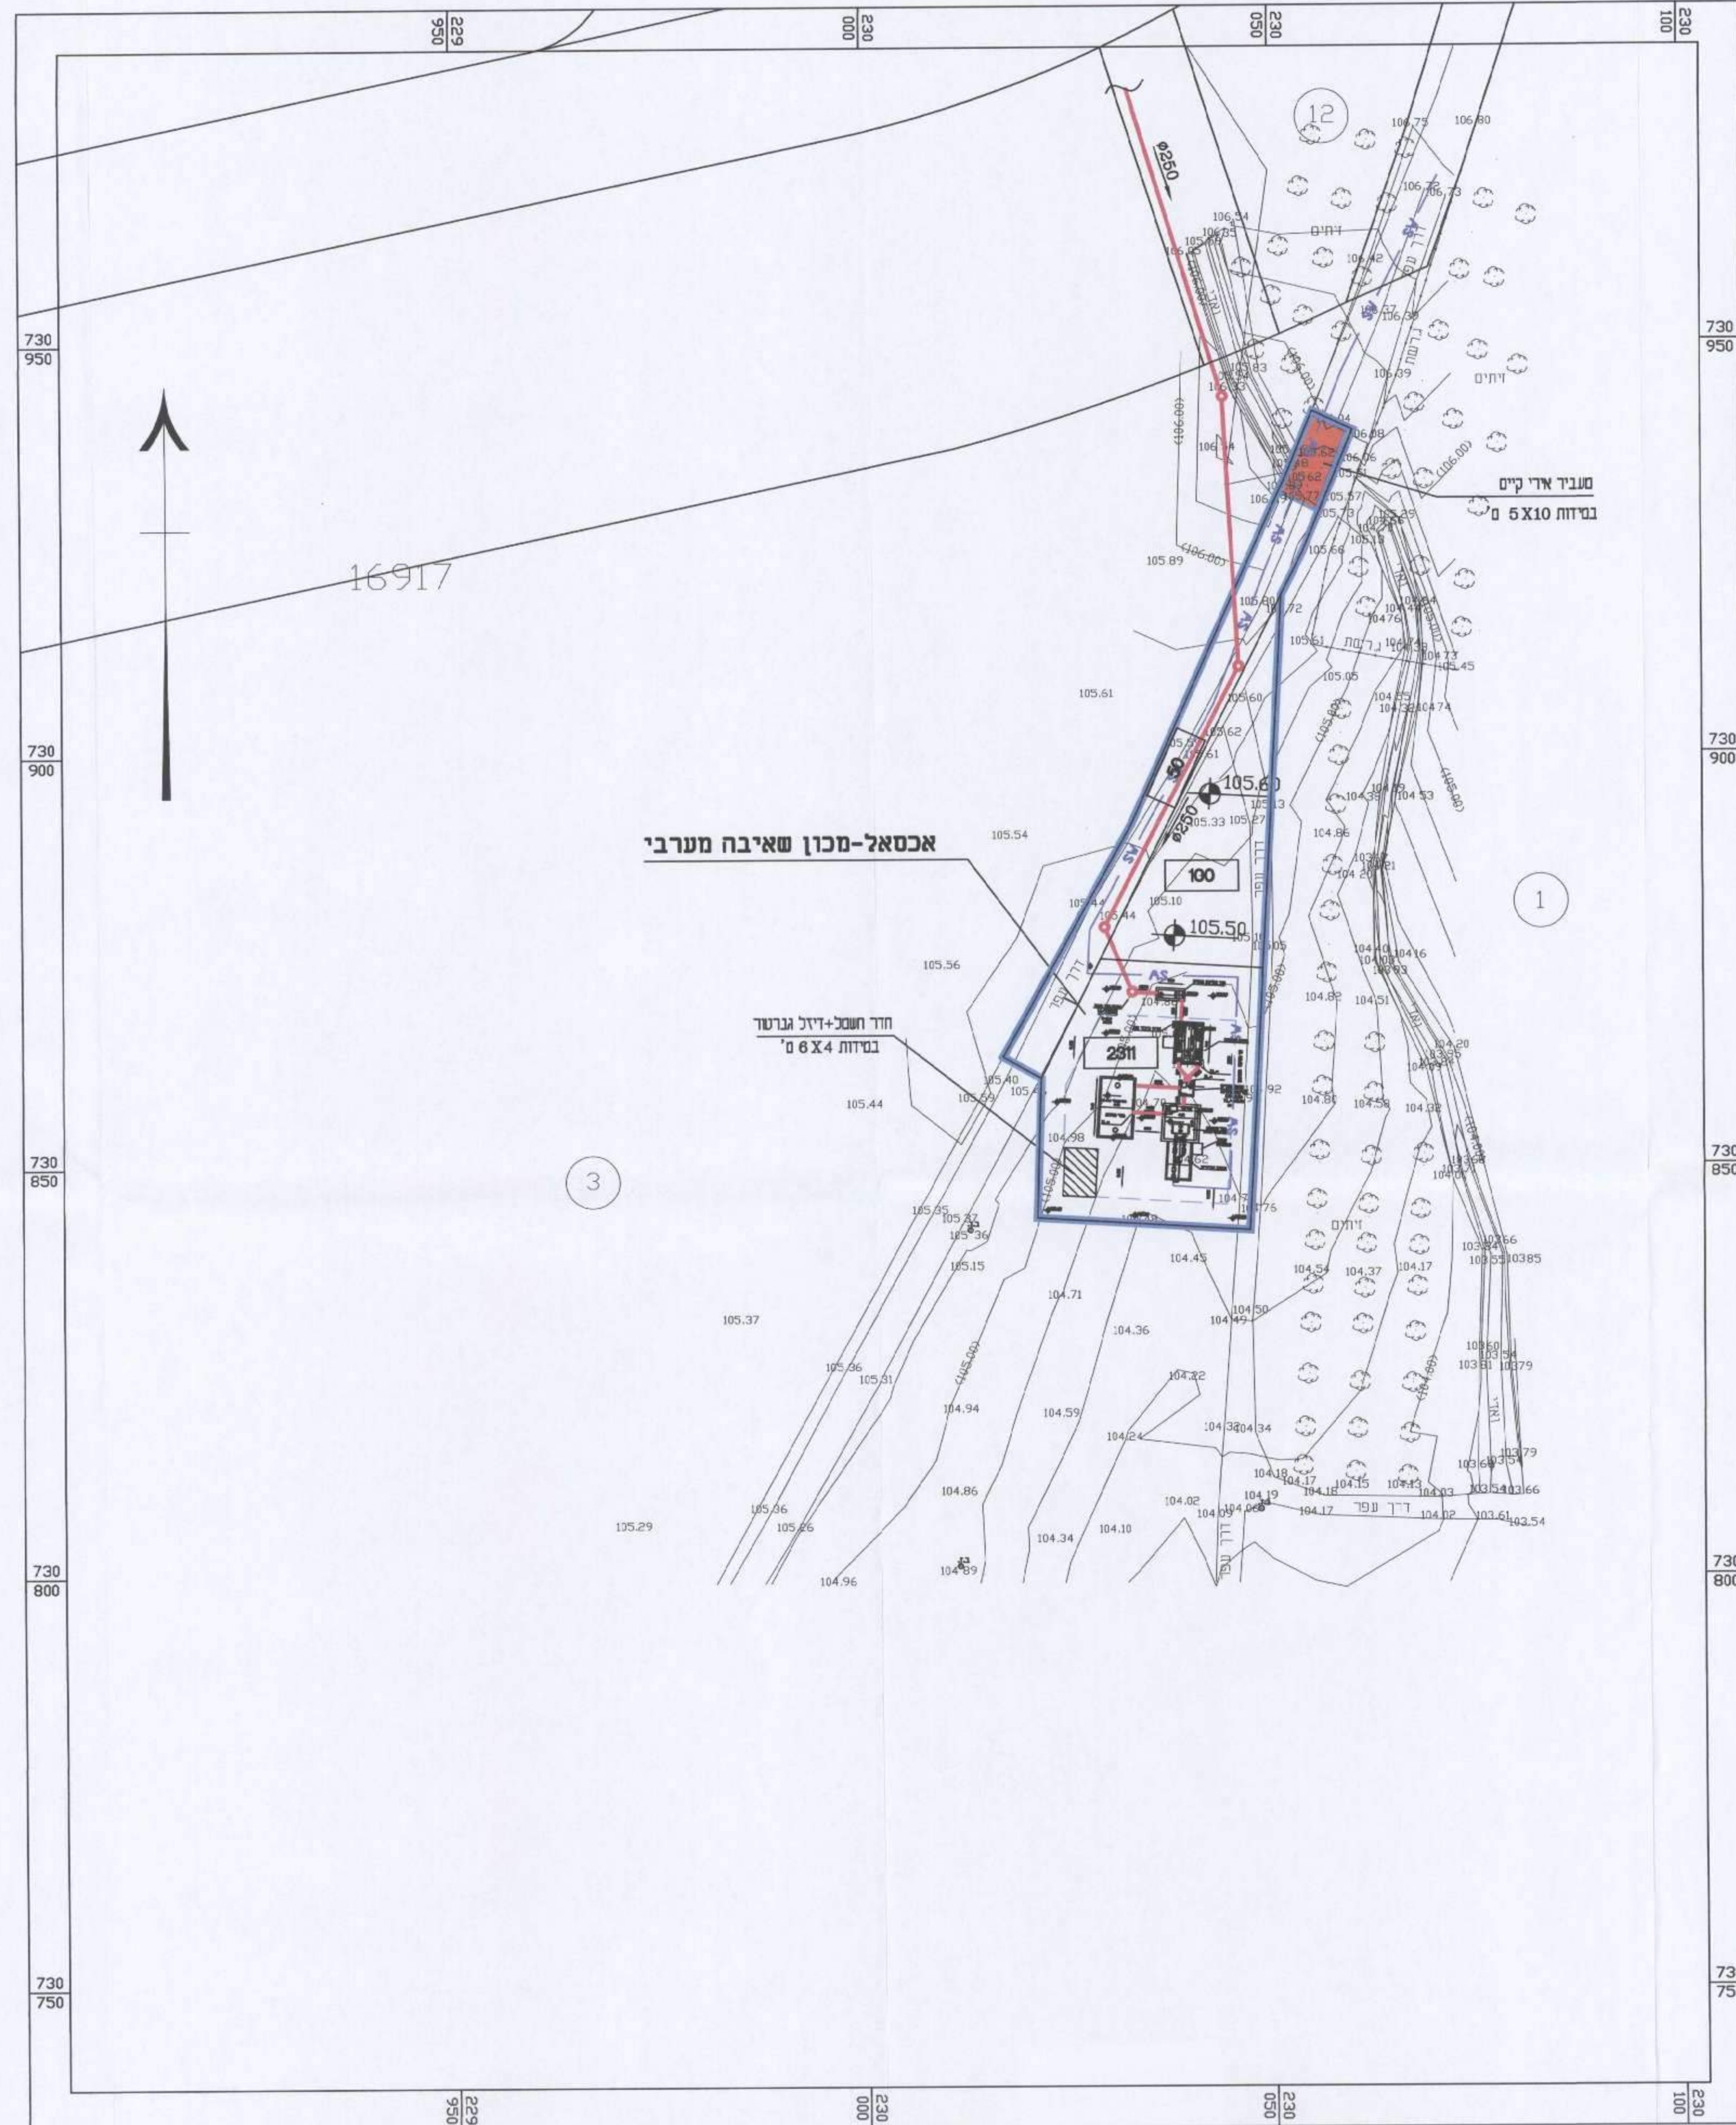

מינהל התכנון מחוז צפון
התקבל
תאריך: 09-01-16
משרד תכנון ובנייה

מס' תאריך	עדכון לפי תשריט חדש	3	7/2016
מס' תאריך	עדכון לפי תשריט חדש	2	3/2016
מס' תאריך	עדכון תכנית העמדה	1	12/2015
מס' תאריך	ענניים	עני	
<input checked="" type="checkbox"/> למכרז <input type="checkbox"/> לביצוע <input type="checkbox"/> לעיון			
אבו תאיה אבראהים ביר אלמיר, ו.ת.ד. 19537, מצר, מס: 04-6551277, טל: 04-6565267			
מס' מחזור	תאריך הרי נצרת	המומין:	
מס' תאריך	אכסאל	היישוב:	
שטח	נספח ניקוז	שם הפרויקט:	
שטח קולצירון	למגרש תיש לשפכים מערבית	שם גליון:	
מס' תאריך	אבו תאיה	תאריך:	
מס' תאריך	אבו תאיה	מס' עבודה:	
שם העבודה: תחנת שאיבה מערבית/אכסאל/תאריך הרי נצרת/ d:/savefiles1/ tihnon-2016/iksal-shaiva-west-nikoz-7.2016			

PRODUCED BY AN AUTODESK EDUCATIONAL PRODUCT

חוק התכנון והבנייה, התשכ"ה - 1965
משרד תכנון ובנייה
התעודה המזהה התכנית: 257-0306332-09
תאריך: 09/12/2016
לפקיד את התכנית
22/08/2016
תאריך