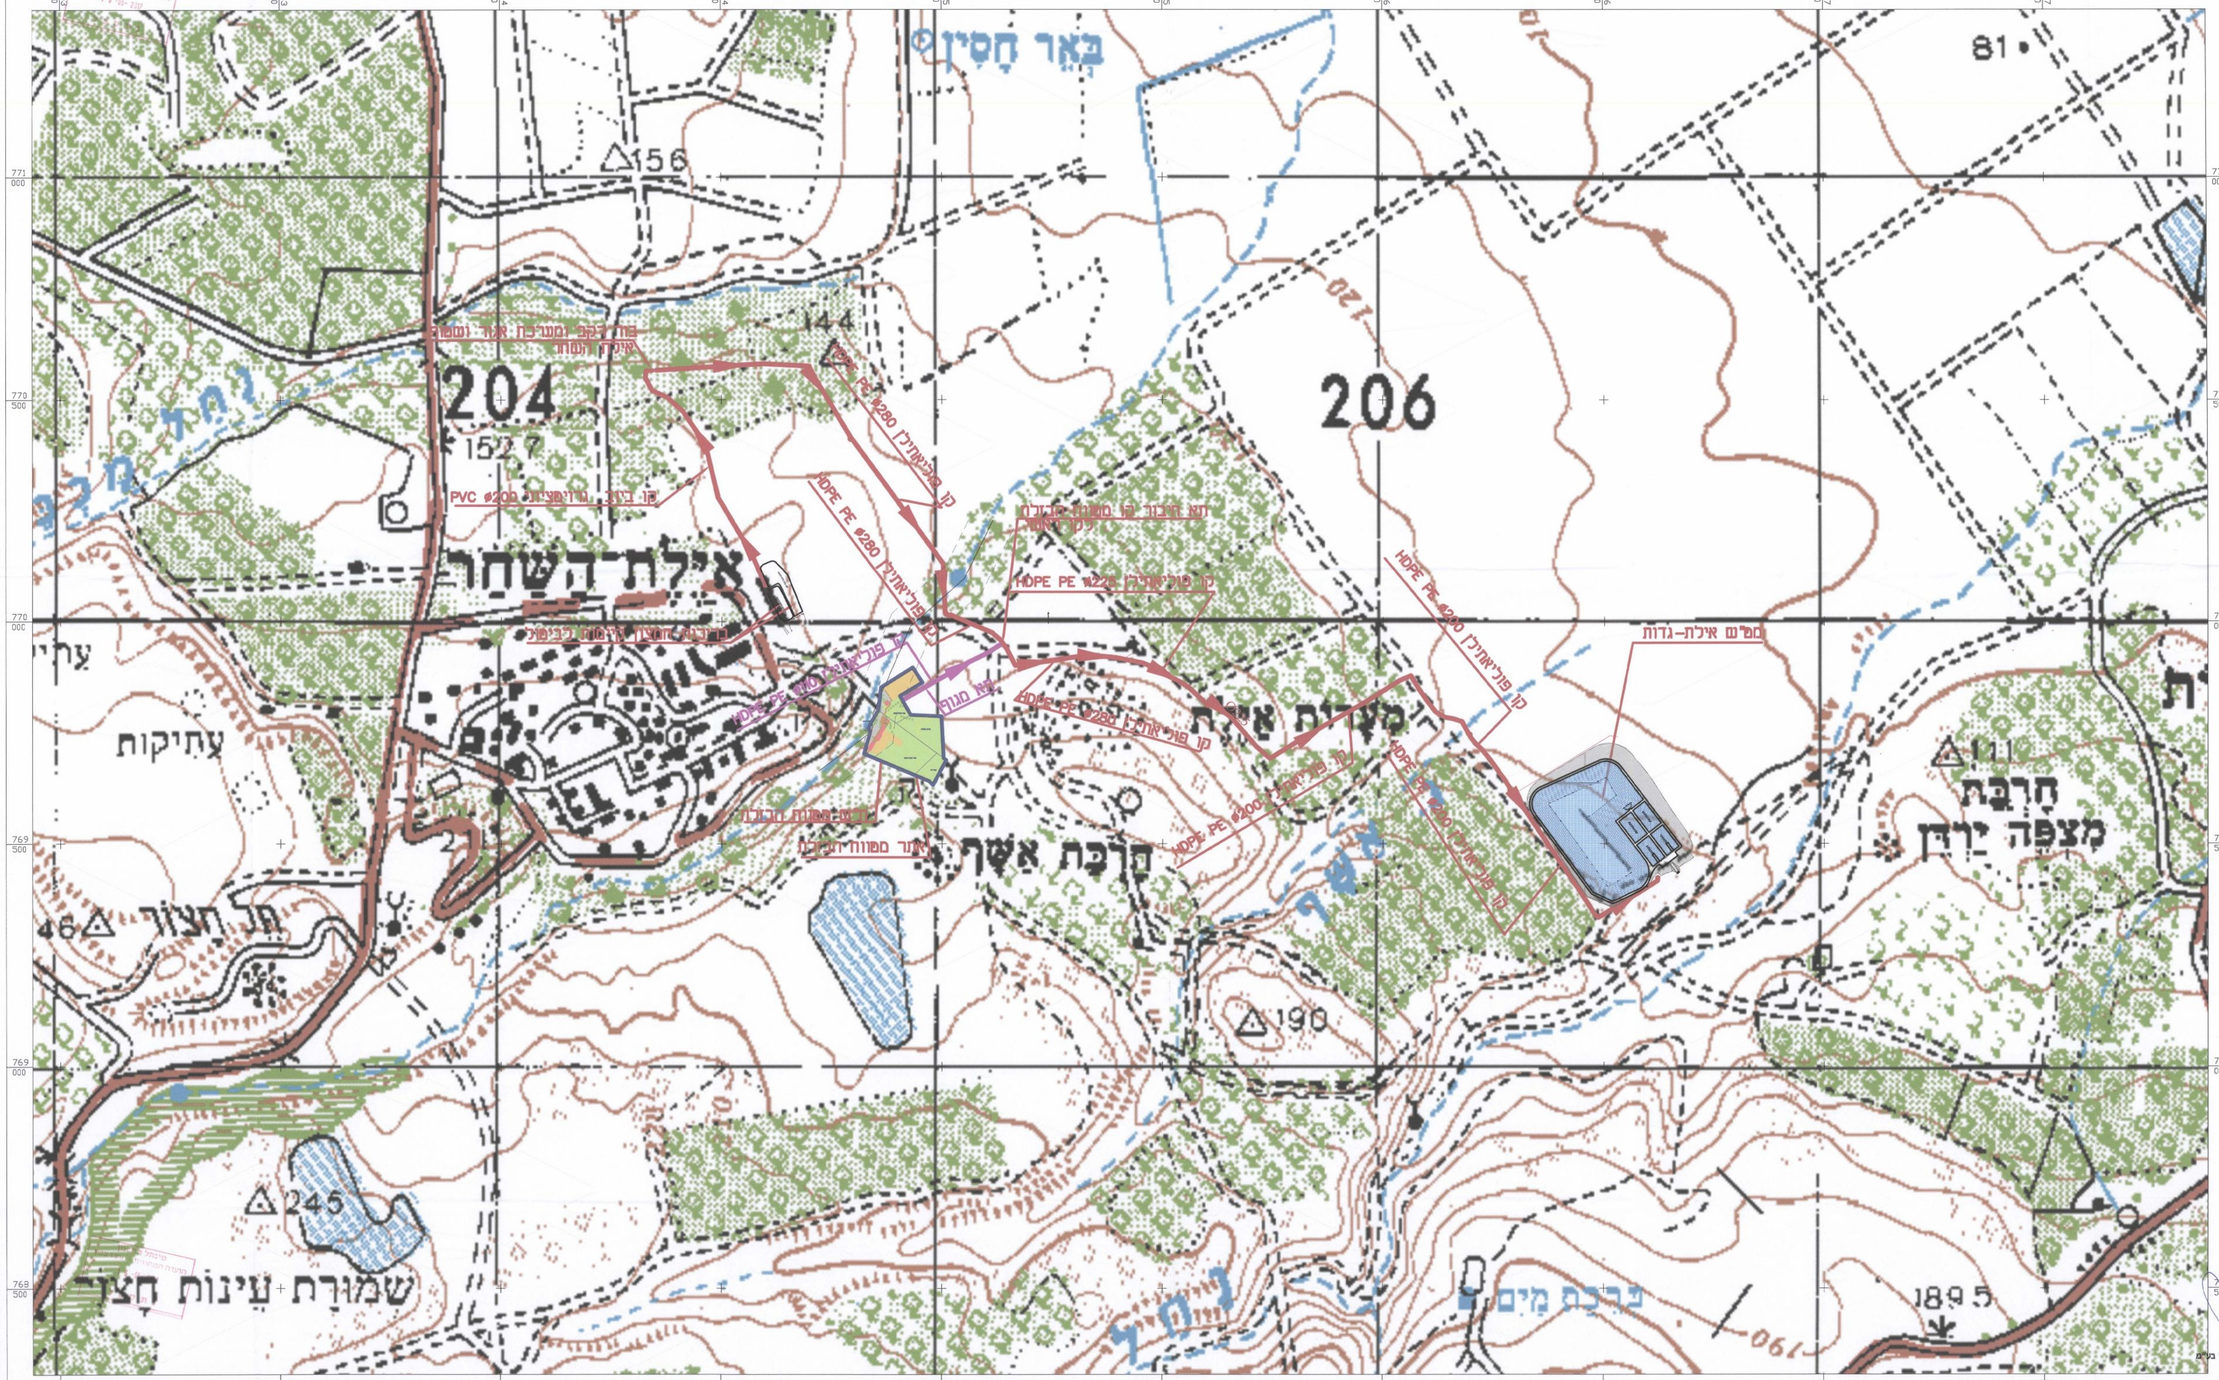
באר חסין
204
206
אילת־השחר
מערות אילת
חרבת מצפה ירדן
חרבת אשר
עתיקות
תל חצור
שמורת עינות חצור
ברכת מים
מפרש אילת-גדות
HDPE PE ø280
HDPE PE ø225
PVC ø200
קו פוליאתילן
תא מגוף
תא חיבור קו סמוך קיים לקו ראשי
מתקן אחסון מים מוסמך לביטוח
מתקן מים ומערכת אור ושמירת איכות השחר
מתקן מים
מגרש מגורים
מגרש מסחרי
מגרש מגורים מיוחד
מגרש מגורים מיוחד
מגרש מגורים מיוחד