תנוחה

262-0244012

22157\ג
דיר חנא הרחבה למתחמים
A F

נספח לתכנית	גליון 1 מתוך 3
תחולה	מנחה
תאריך עריכת הנספח	18/12/2015

רשימת התרשימים	קנ"מ
תנוחה	1:500

שמות ותחתימות:

עורך הנספח	שם:	יאסים תמים	חתימה:
	תאריך:		

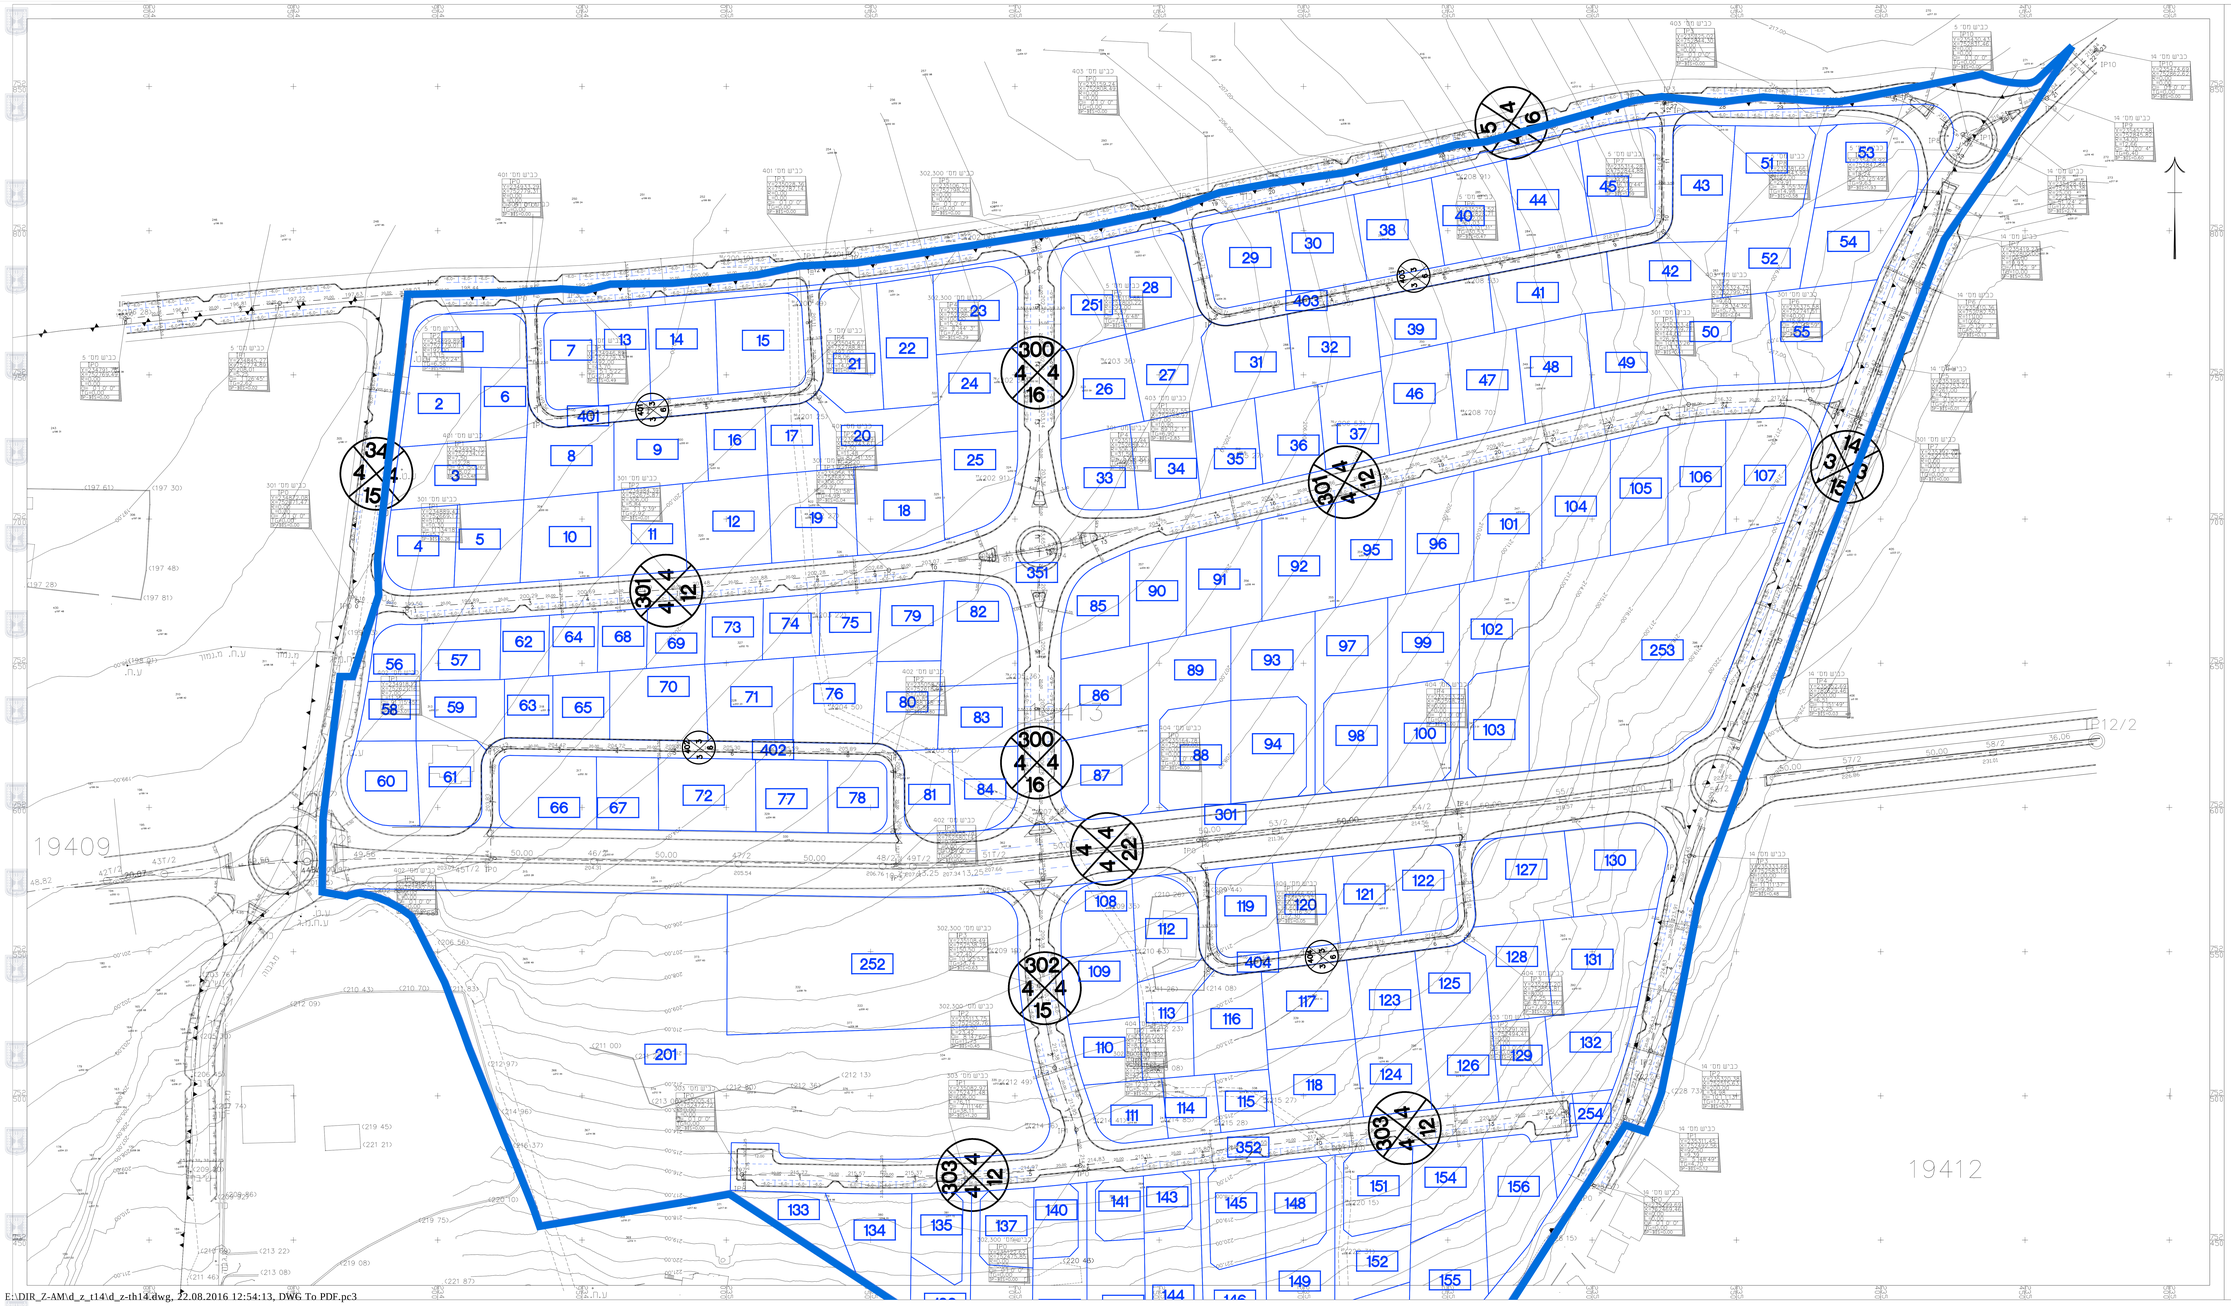

מס	תיקון	תאריך

מס	לבוחות השטחים	תאריך
1		18.12.14
2		15.6.16
3		18.12.14
4		28.7.14
5		27.7.17
6		15.10.18
7		20.12.08

קיים ○ הוסר △ הדגש □

יאסין תמים
סוכנים אדריכל, כביש יחיד מוסמך
מרכבה 20400 מ.ד.
טל: 04-6746890 פקס: 04-6745732

מס' שם תכנית כפר: דיר חנא
דיר חנא צפון
שם הרשומים: תנוחה

30.11.07 :תאריך	1:500 :קנ"מ
dir-zof-t14	2.02 :מספר השרטוט

אין לקבוע גדלים ע"י מדידה בשרטוט
על הקבלן לבדוק את המידות בשטח

E:\DIR_Z-AM\d_z_t14\d_z-th14.dwg, 22.08.2016 12:54:13, DWG To PDF.pc3