



חוק התכנון והבנייה, התשכ"ה - 1965
תכנית מפורטת

תכנית מספר 204-0357871

חלוקה למגרשים

נספח חלוקה גליון 1 מתוך 1


שם הנספח	קניי
תכנית חלוקה	1250

תאריך	25-7-16
-------	---------

שמות וחותימות:

עורך הנספח	שם:	ענאן עבד אלראזק	חותימה:
	תאריך:		

מחזור : הצפון
נפה : יזרעאל
מקום : כפר גדעונה
גרש : 23159
חלקה : 9,8

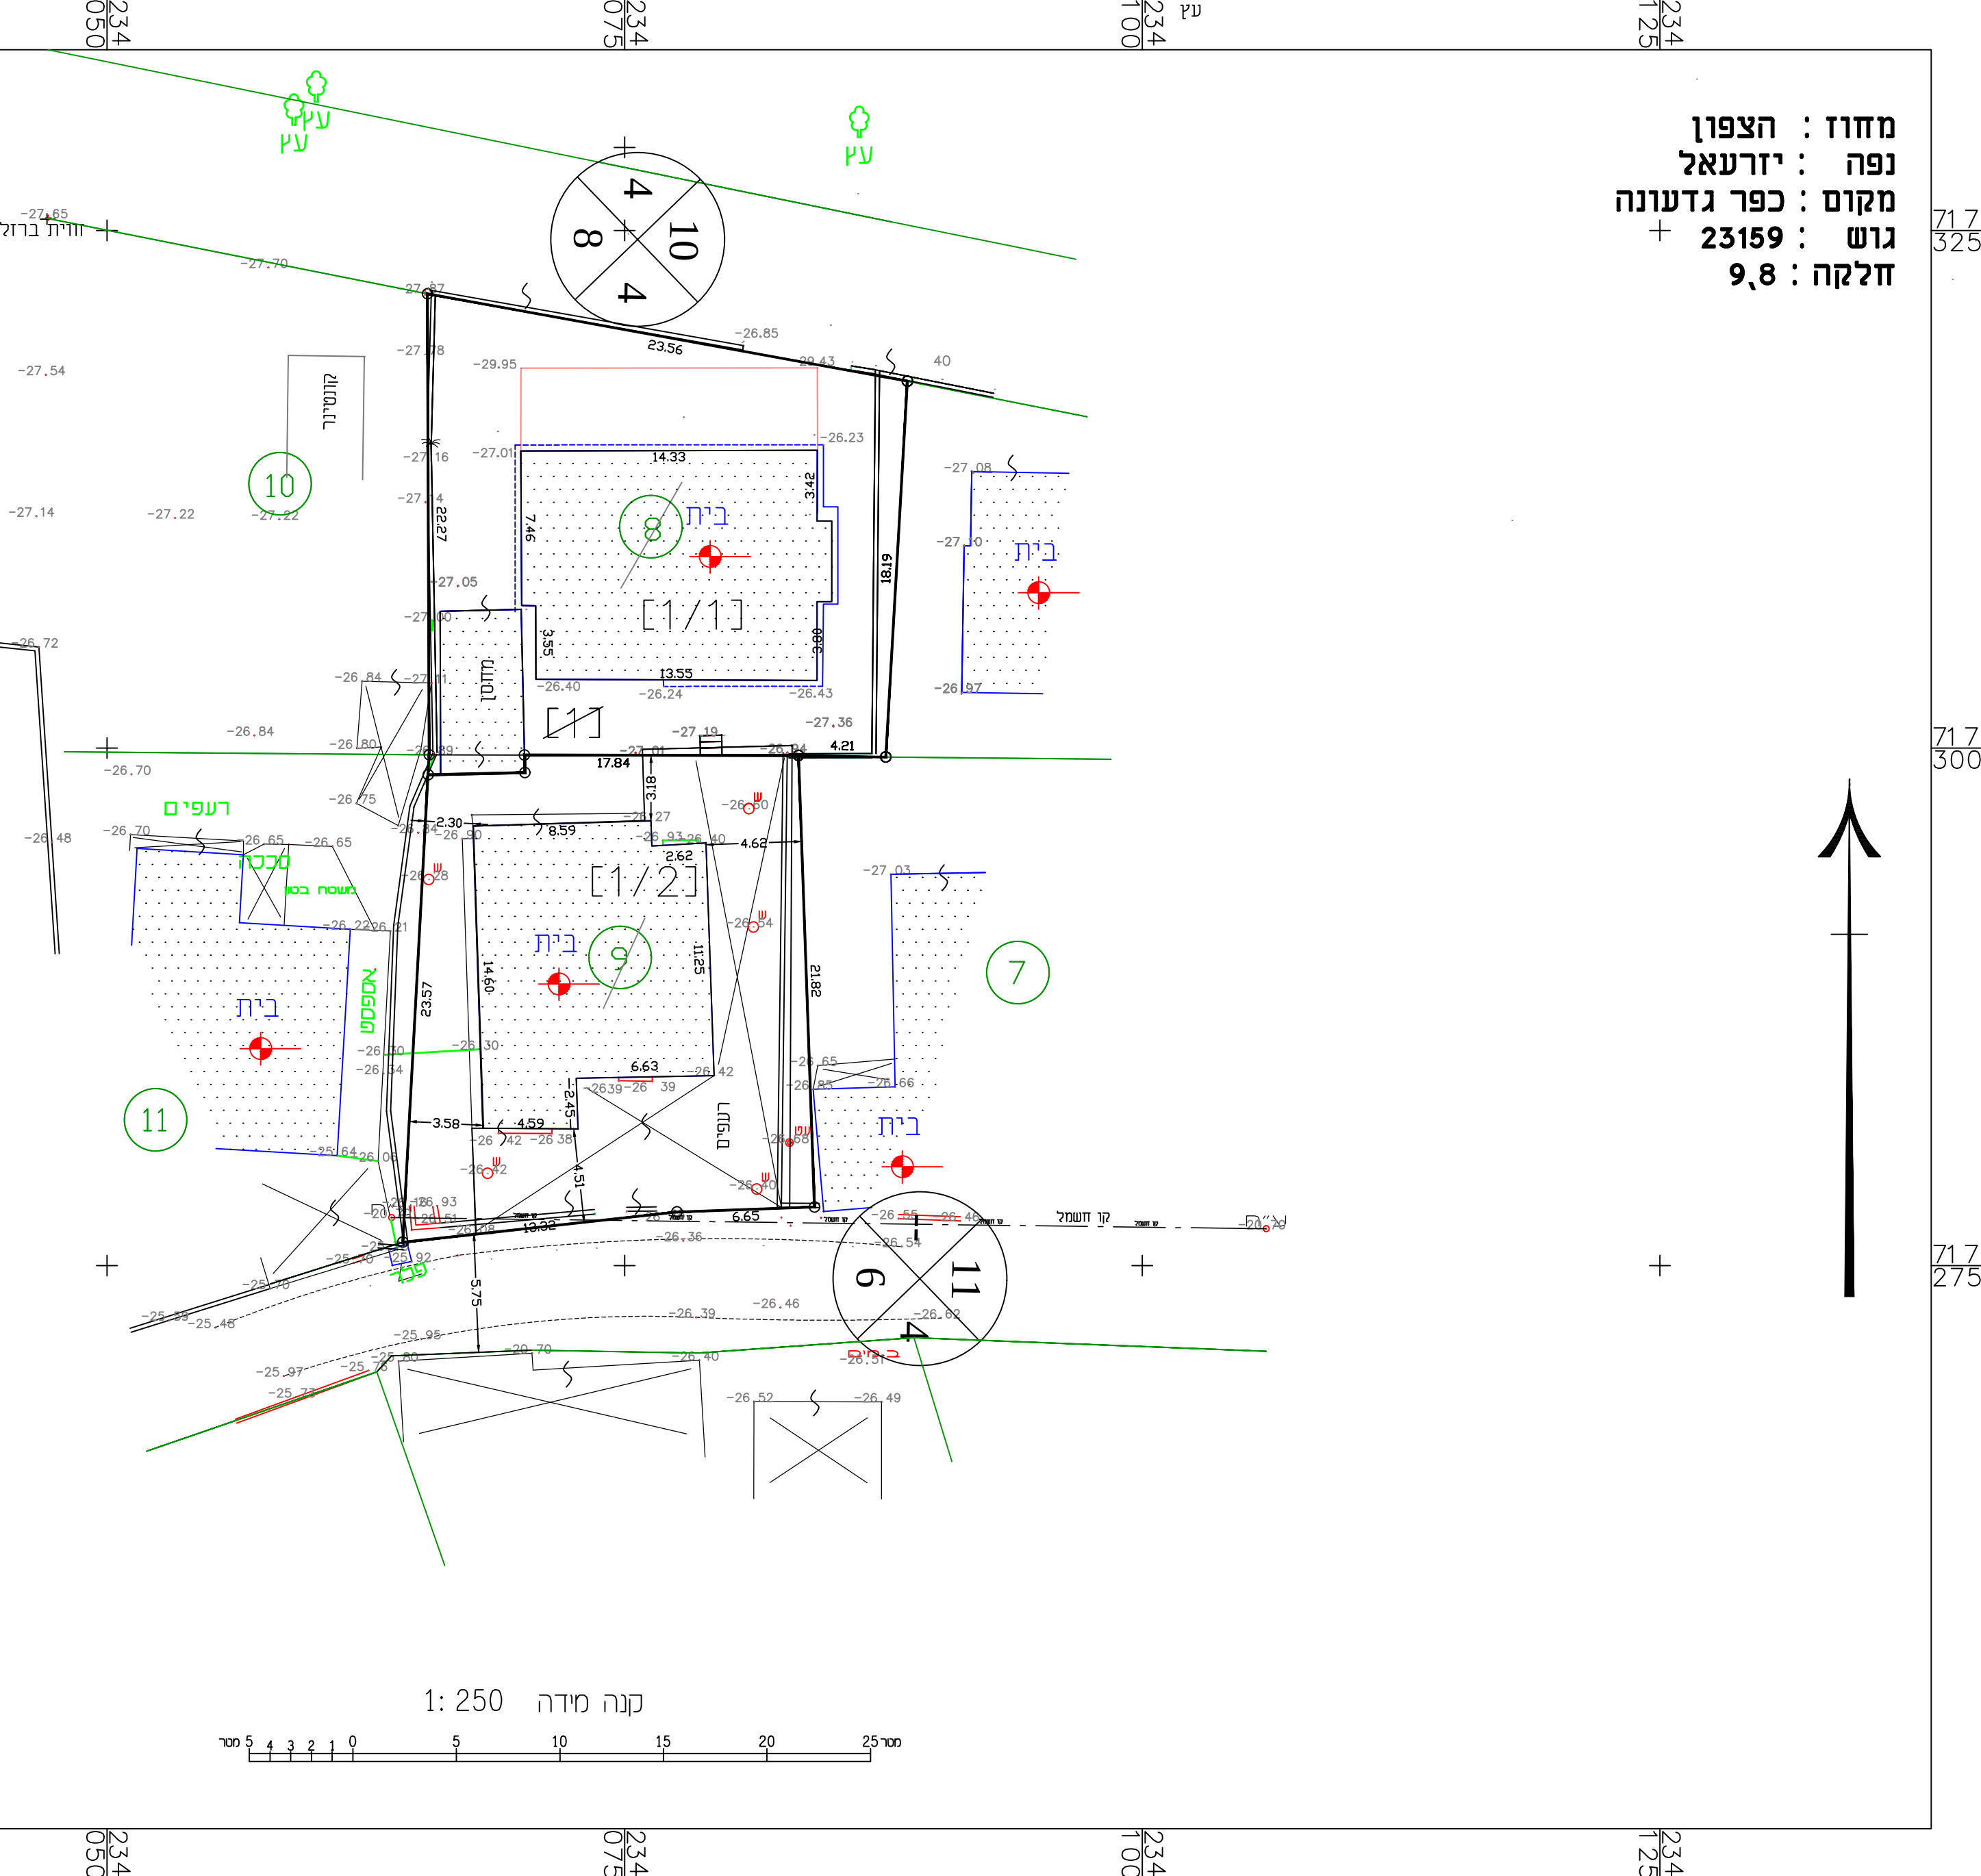

1. חלוקה

מס' חלוקה	שטח בד'	בעלים	ת.ז.	חותימות
תבע	ארעי	סופיסופי		
	[1/1]			
	[1/2]			
	[1]			
		0.462		
		0.421		
		0.883		

הריני מצהיר בזה שזוהי רעתה נכון של תרשים
מהמדידה שבוצעה על ידי ביום 16-7-25
וכי הוא מתאר בדיוק את מצבם וגבולותיהם של
המקרקעין המתוארים בה במועד במצויין לעיל.

ענאן ע.ראזק מהנדס ומודד מוסמך
נצרת עילית ת.ד. 2139 טלפון 046084621

חותמת

קנה מידה 1:250

מסר 25 20 15 10 5 0 1 2 3 4