


# נספח תנועה

קנ"מ 1:250

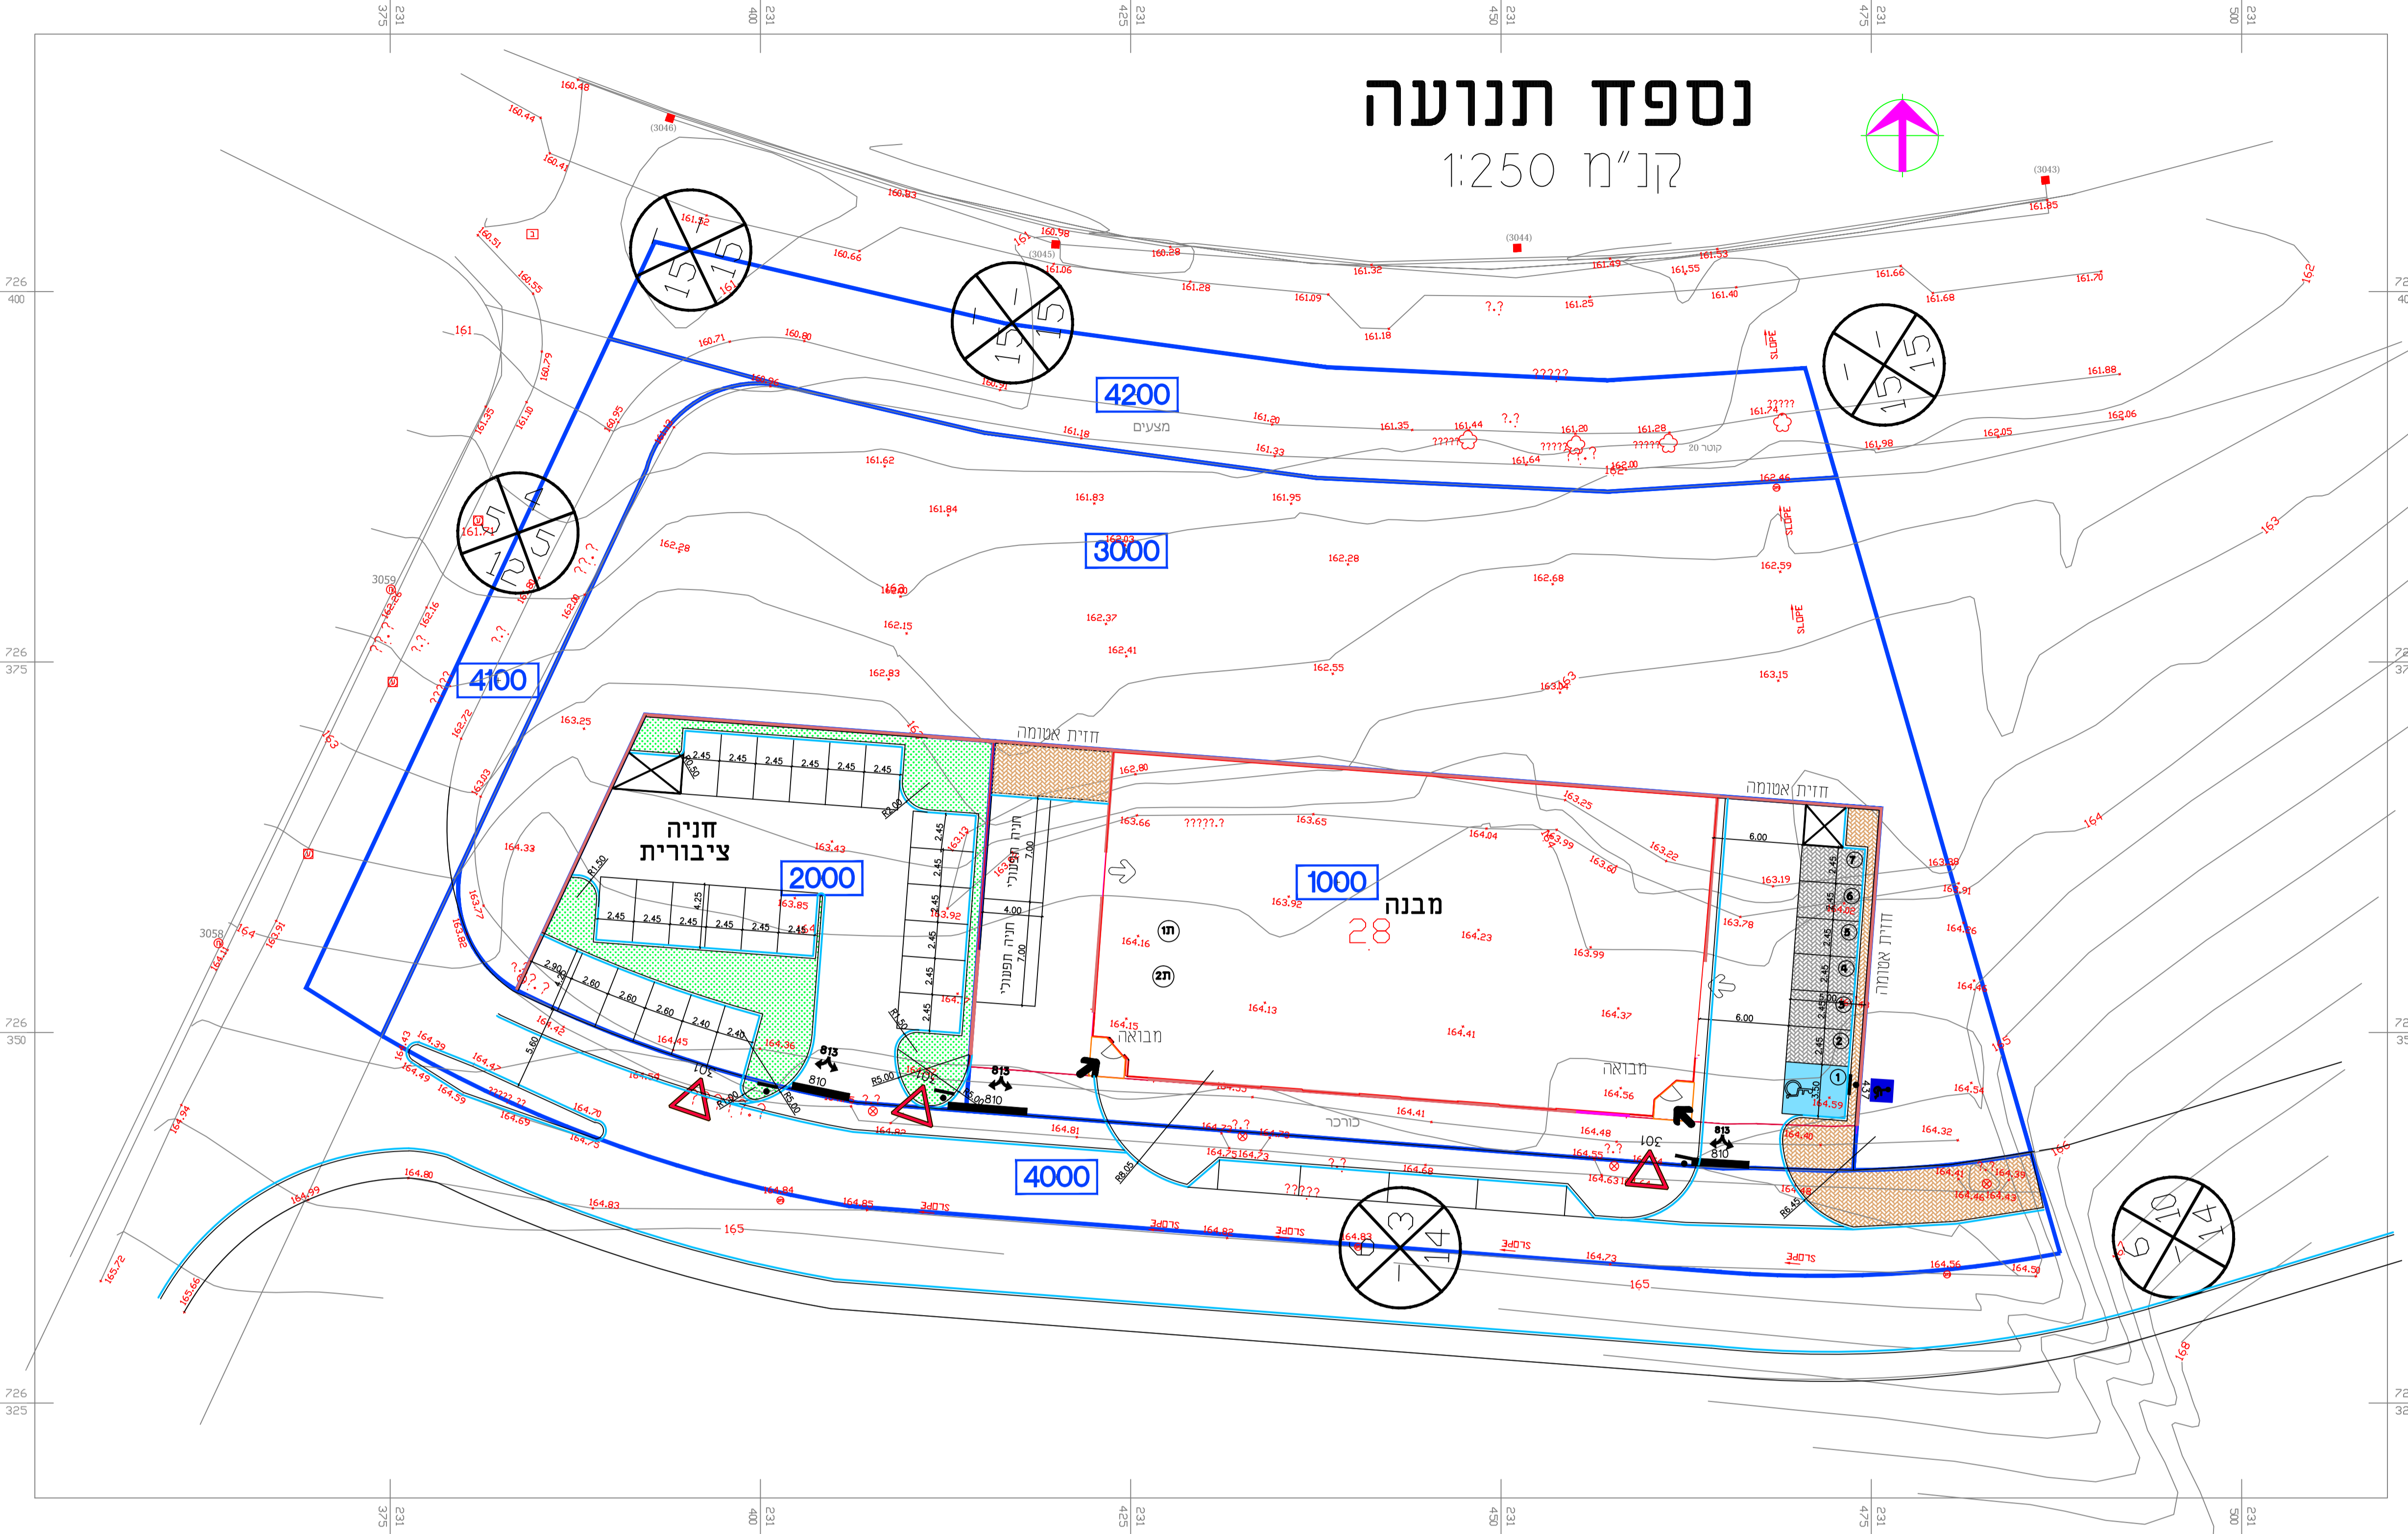

# נספח תנועה

מס' 215-0356378

שם התכנית

נספח לתכנית גליון 1 מתוך 1


מנחה	תחולה
נספח תנועה	תיאור תאריך עריכת הנספח
24/08/2016	
קנ"מ	רשימת התרשימים
1-1250	אורתופוטו
-	שם תרשים
-	שם תרשים
-	שם תרשים

שמות וחתימות:

עורך הנספח	שם: שבלי פאתק	חתימה:
	תאריך: שם התאריך	

# תרשים סביבה

קנ"מ 1:1250

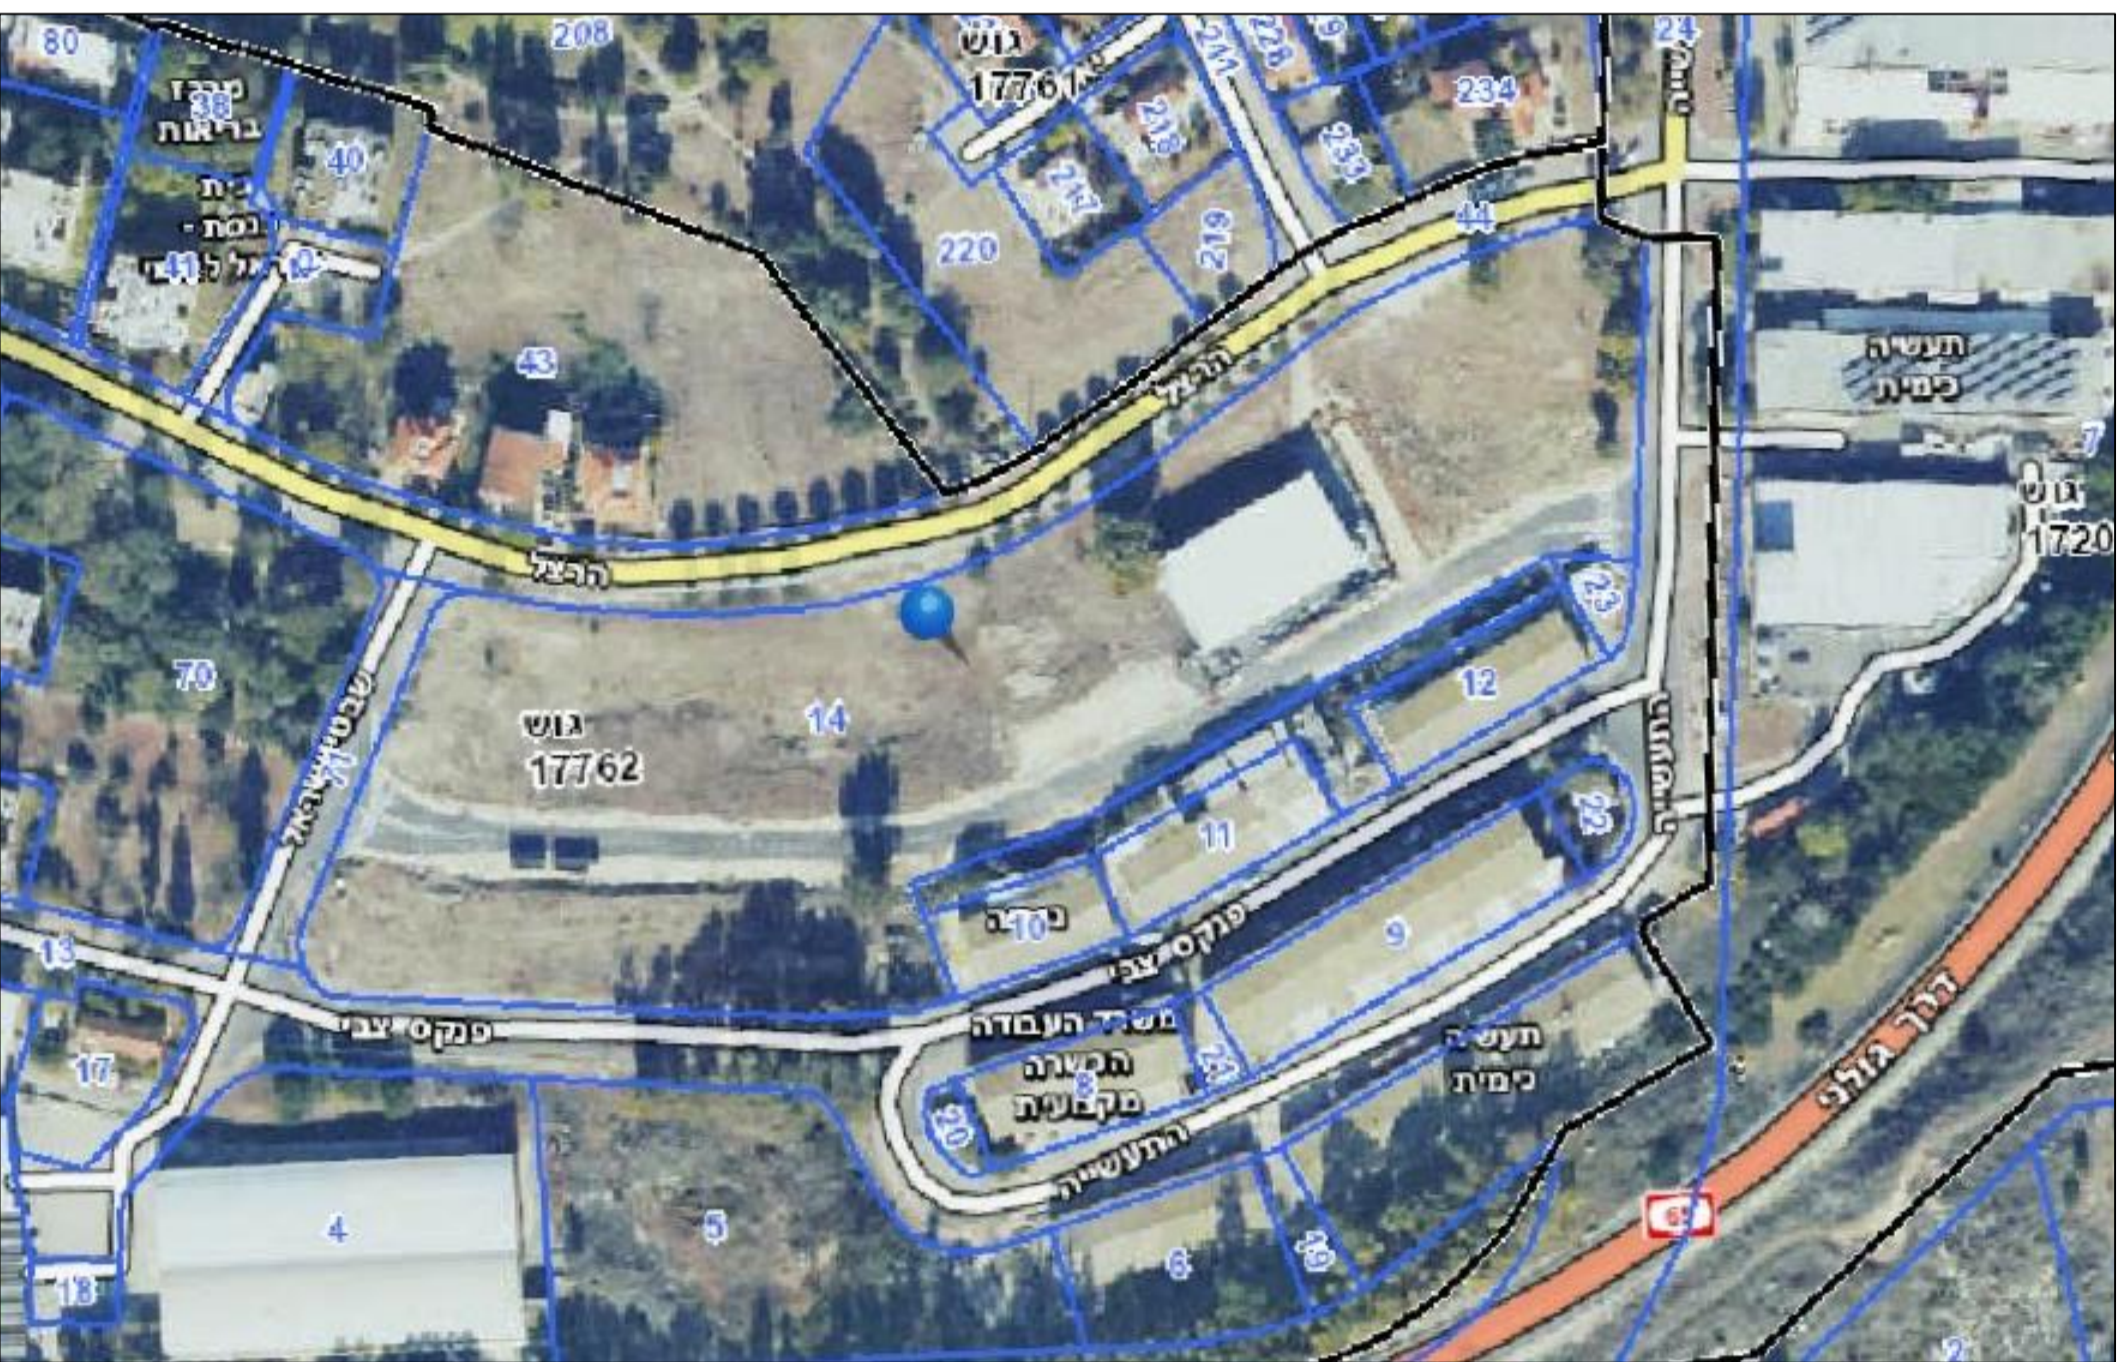

## עפולה עילית

תאריך	מספר	מספר העדכון	חתימה
	1		
	2		
	3		
	4		
	5		
	6		

מפעל יצור  
עפולה - עפולה עילית  
גוש 17762 חלקה 14  
נספח תנועה

מס' עבודה:   
שם המוצר: kinul-meier-tnl.dwg  
מס' תוכנית:   
תאריך: 24-8-2016  
מחזור:   
לביצוע:   
למשור:   
לעיון:   
מחזור:

שיבלי פאתק הודטה  
מתנד תנועה וחזרה  
ת.ד סוכן שיבלי 16805  
טלפקס 04-6769154, 050-7403690  
E-MAIL: SHIP-E@SMILE.NET.IL

