כביש מס' 114

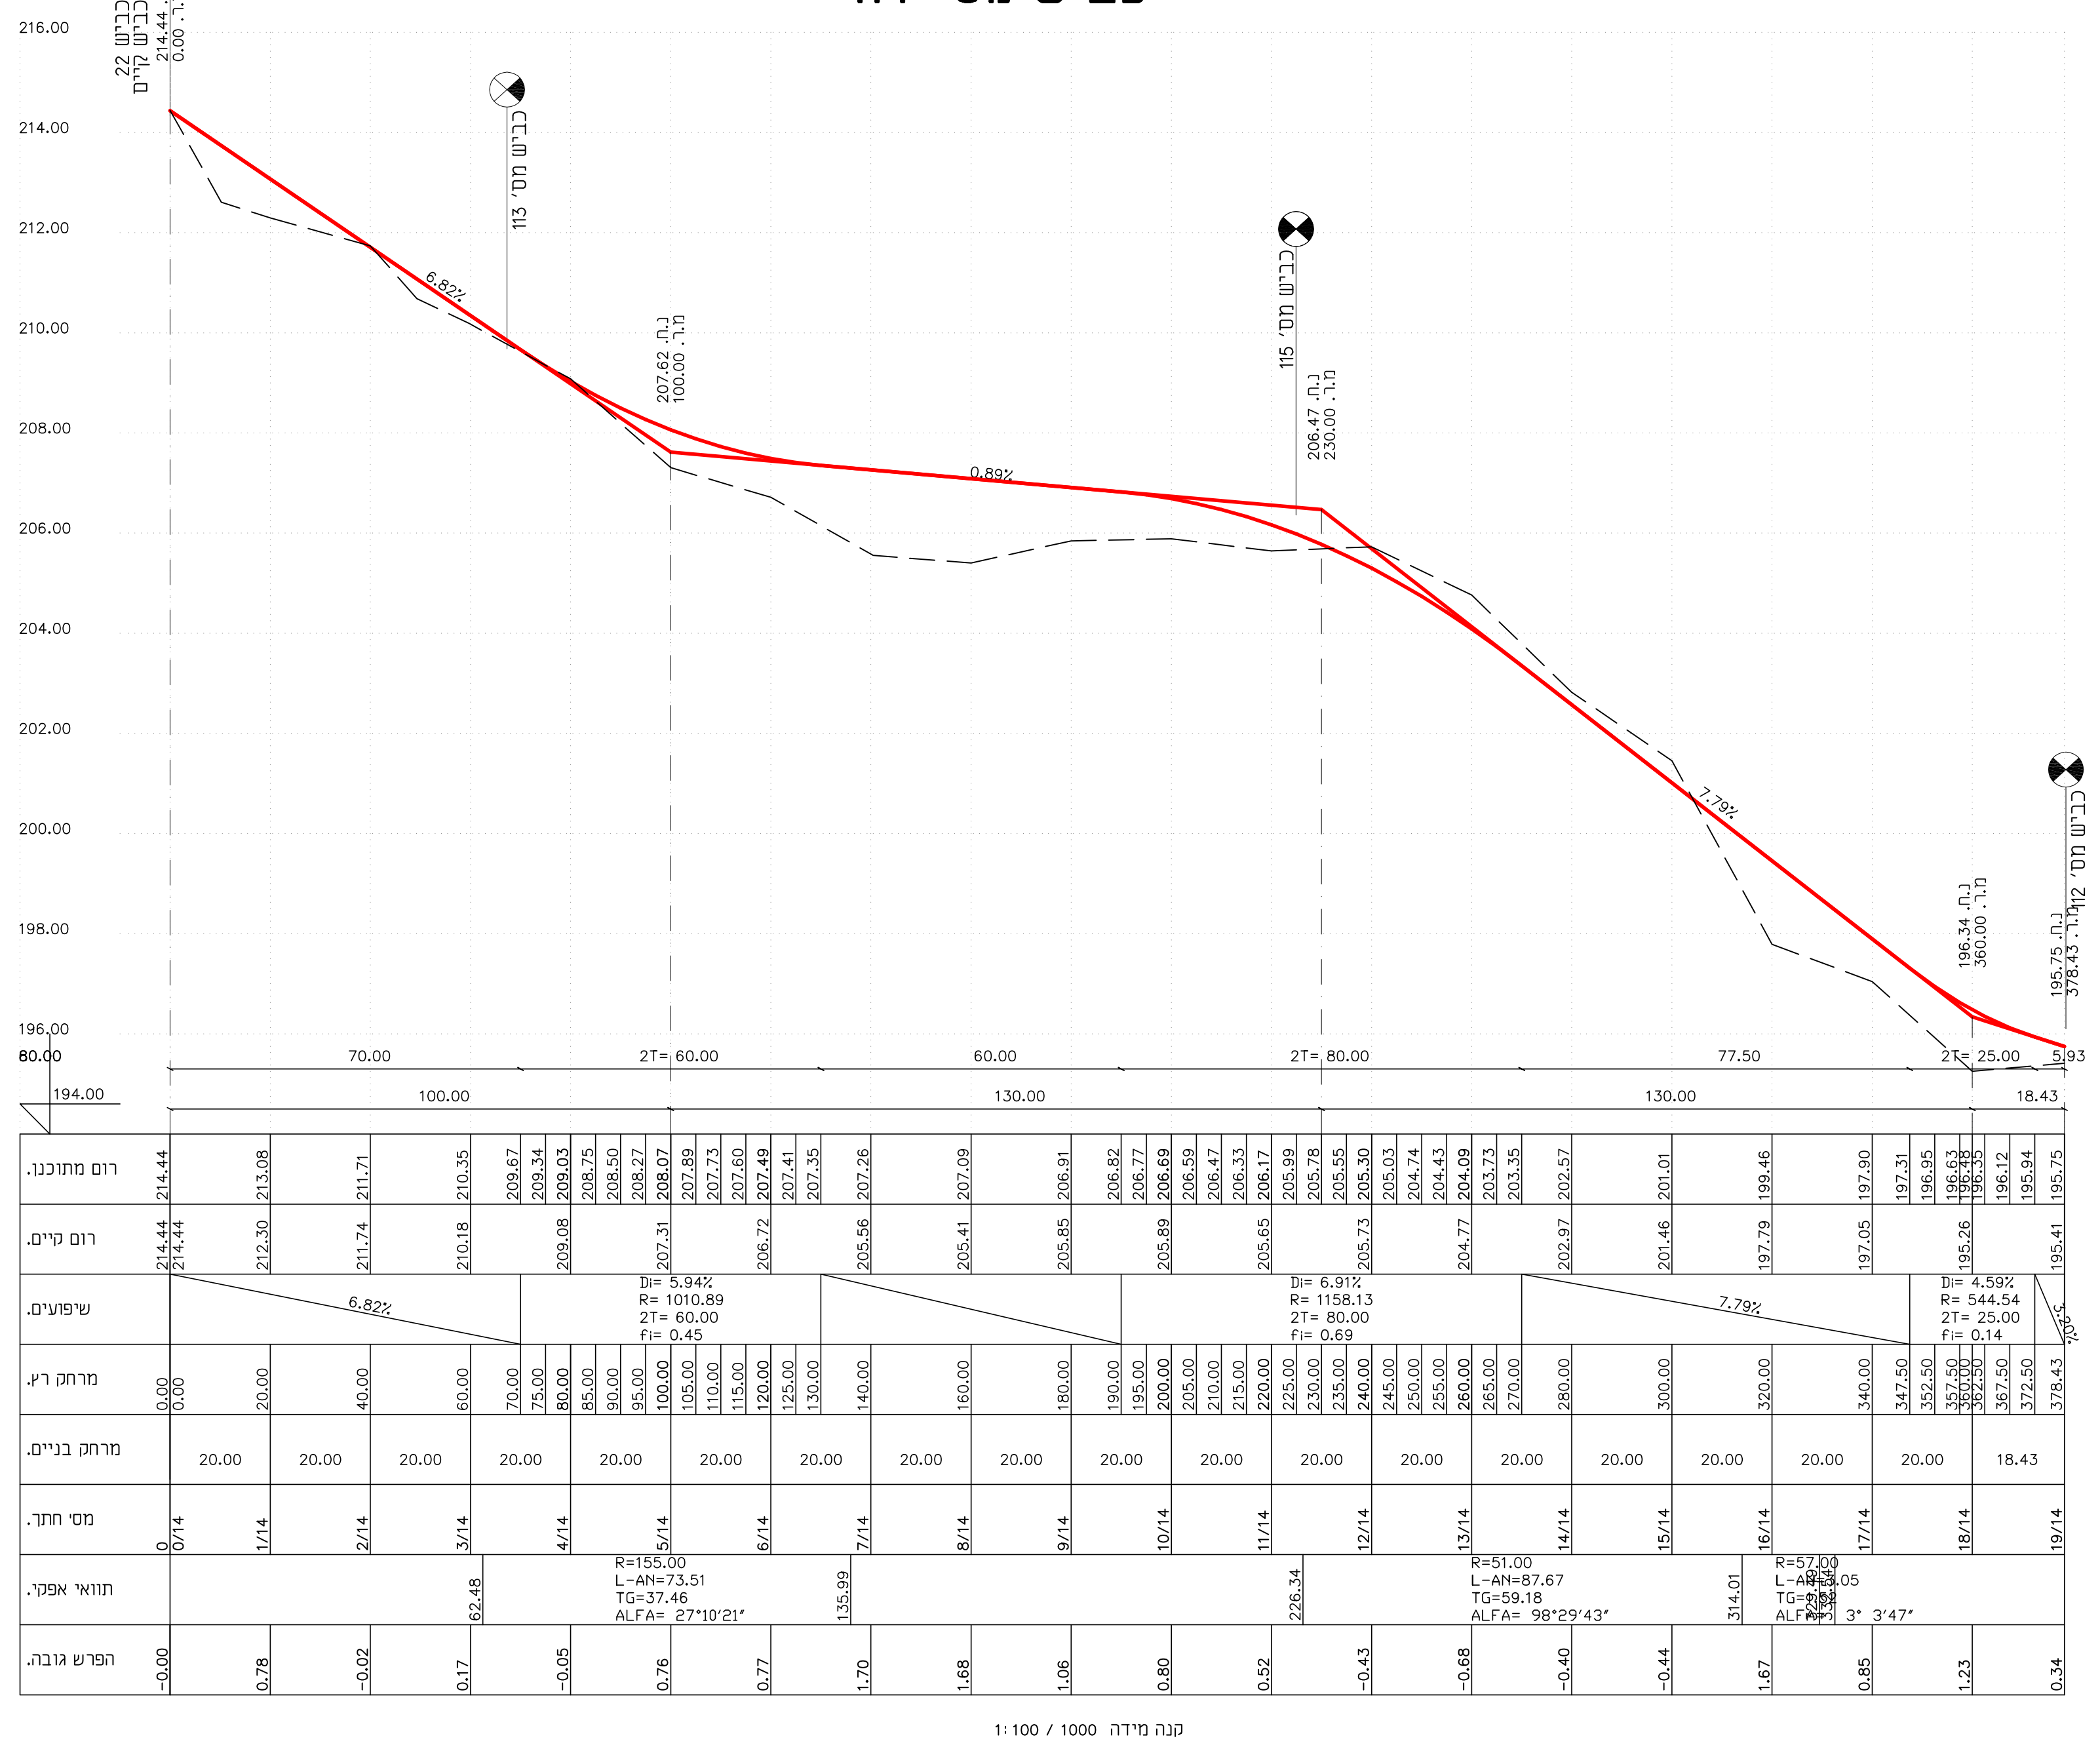

כביש מס' 111

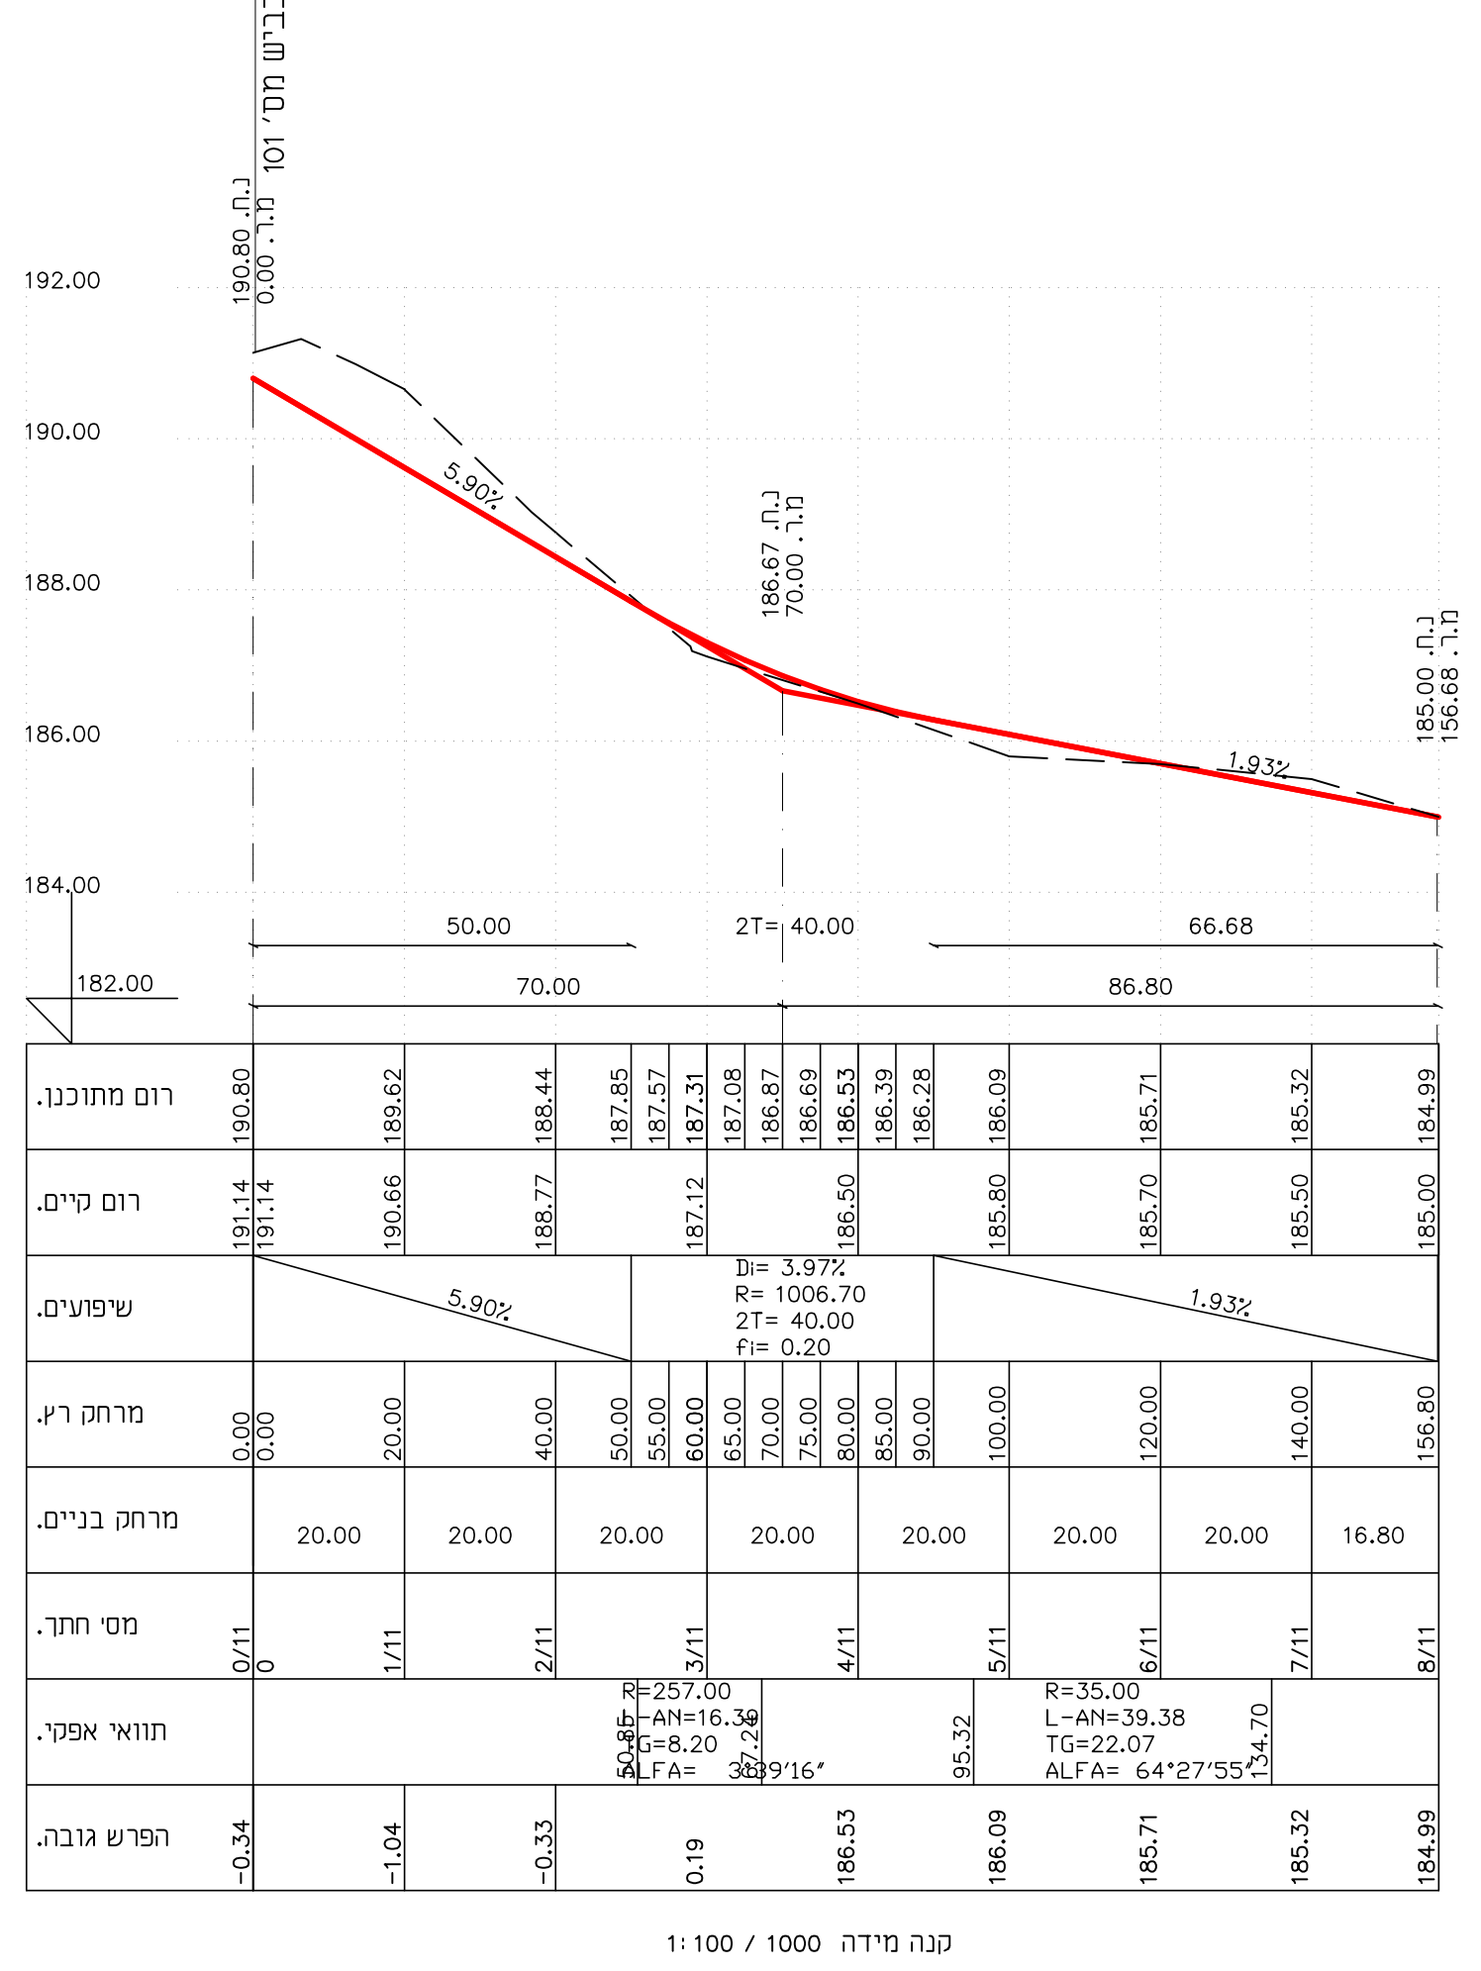

כביש מס' 26

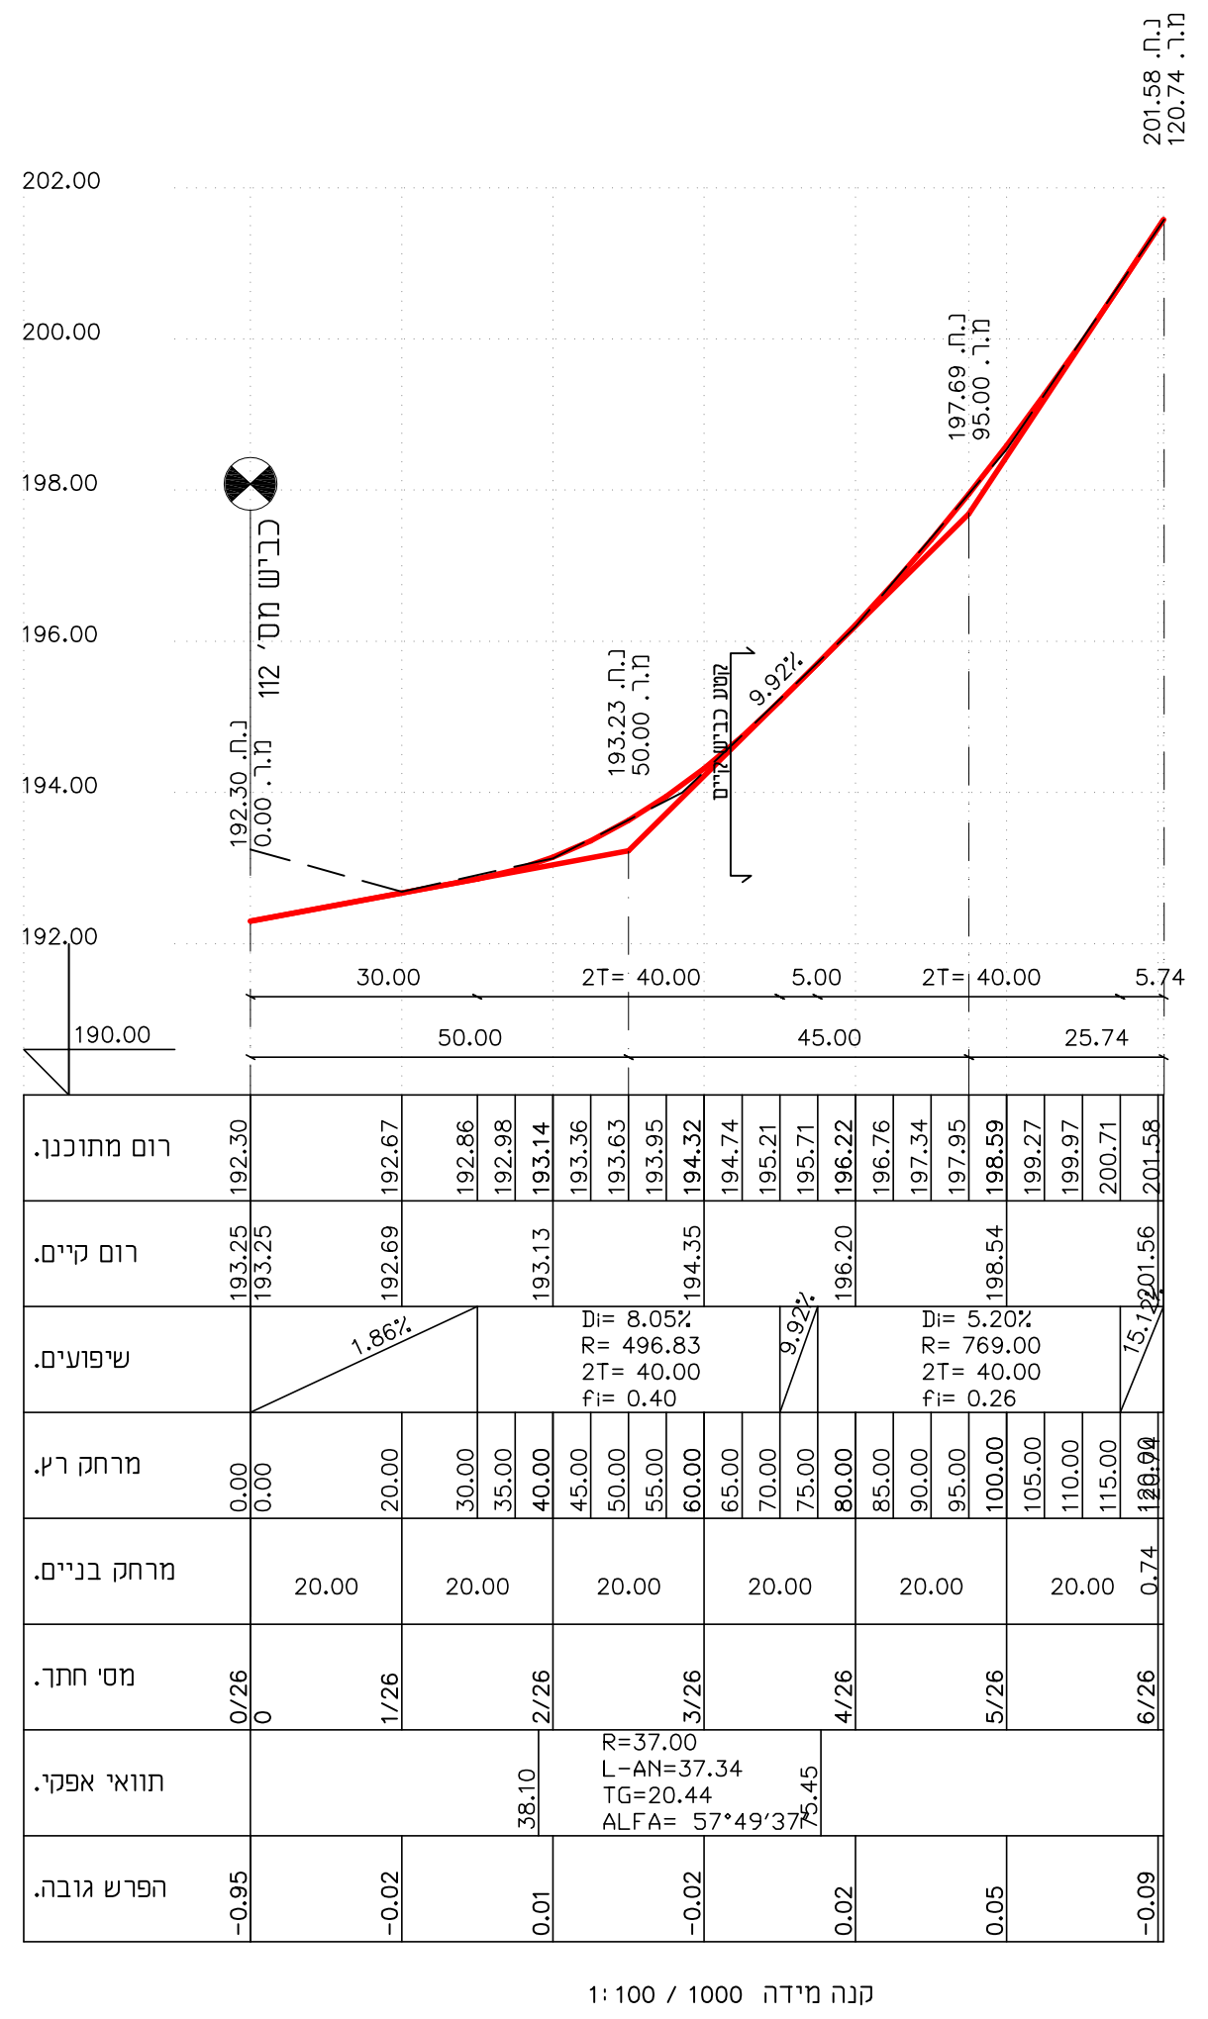

כביש מס' 112

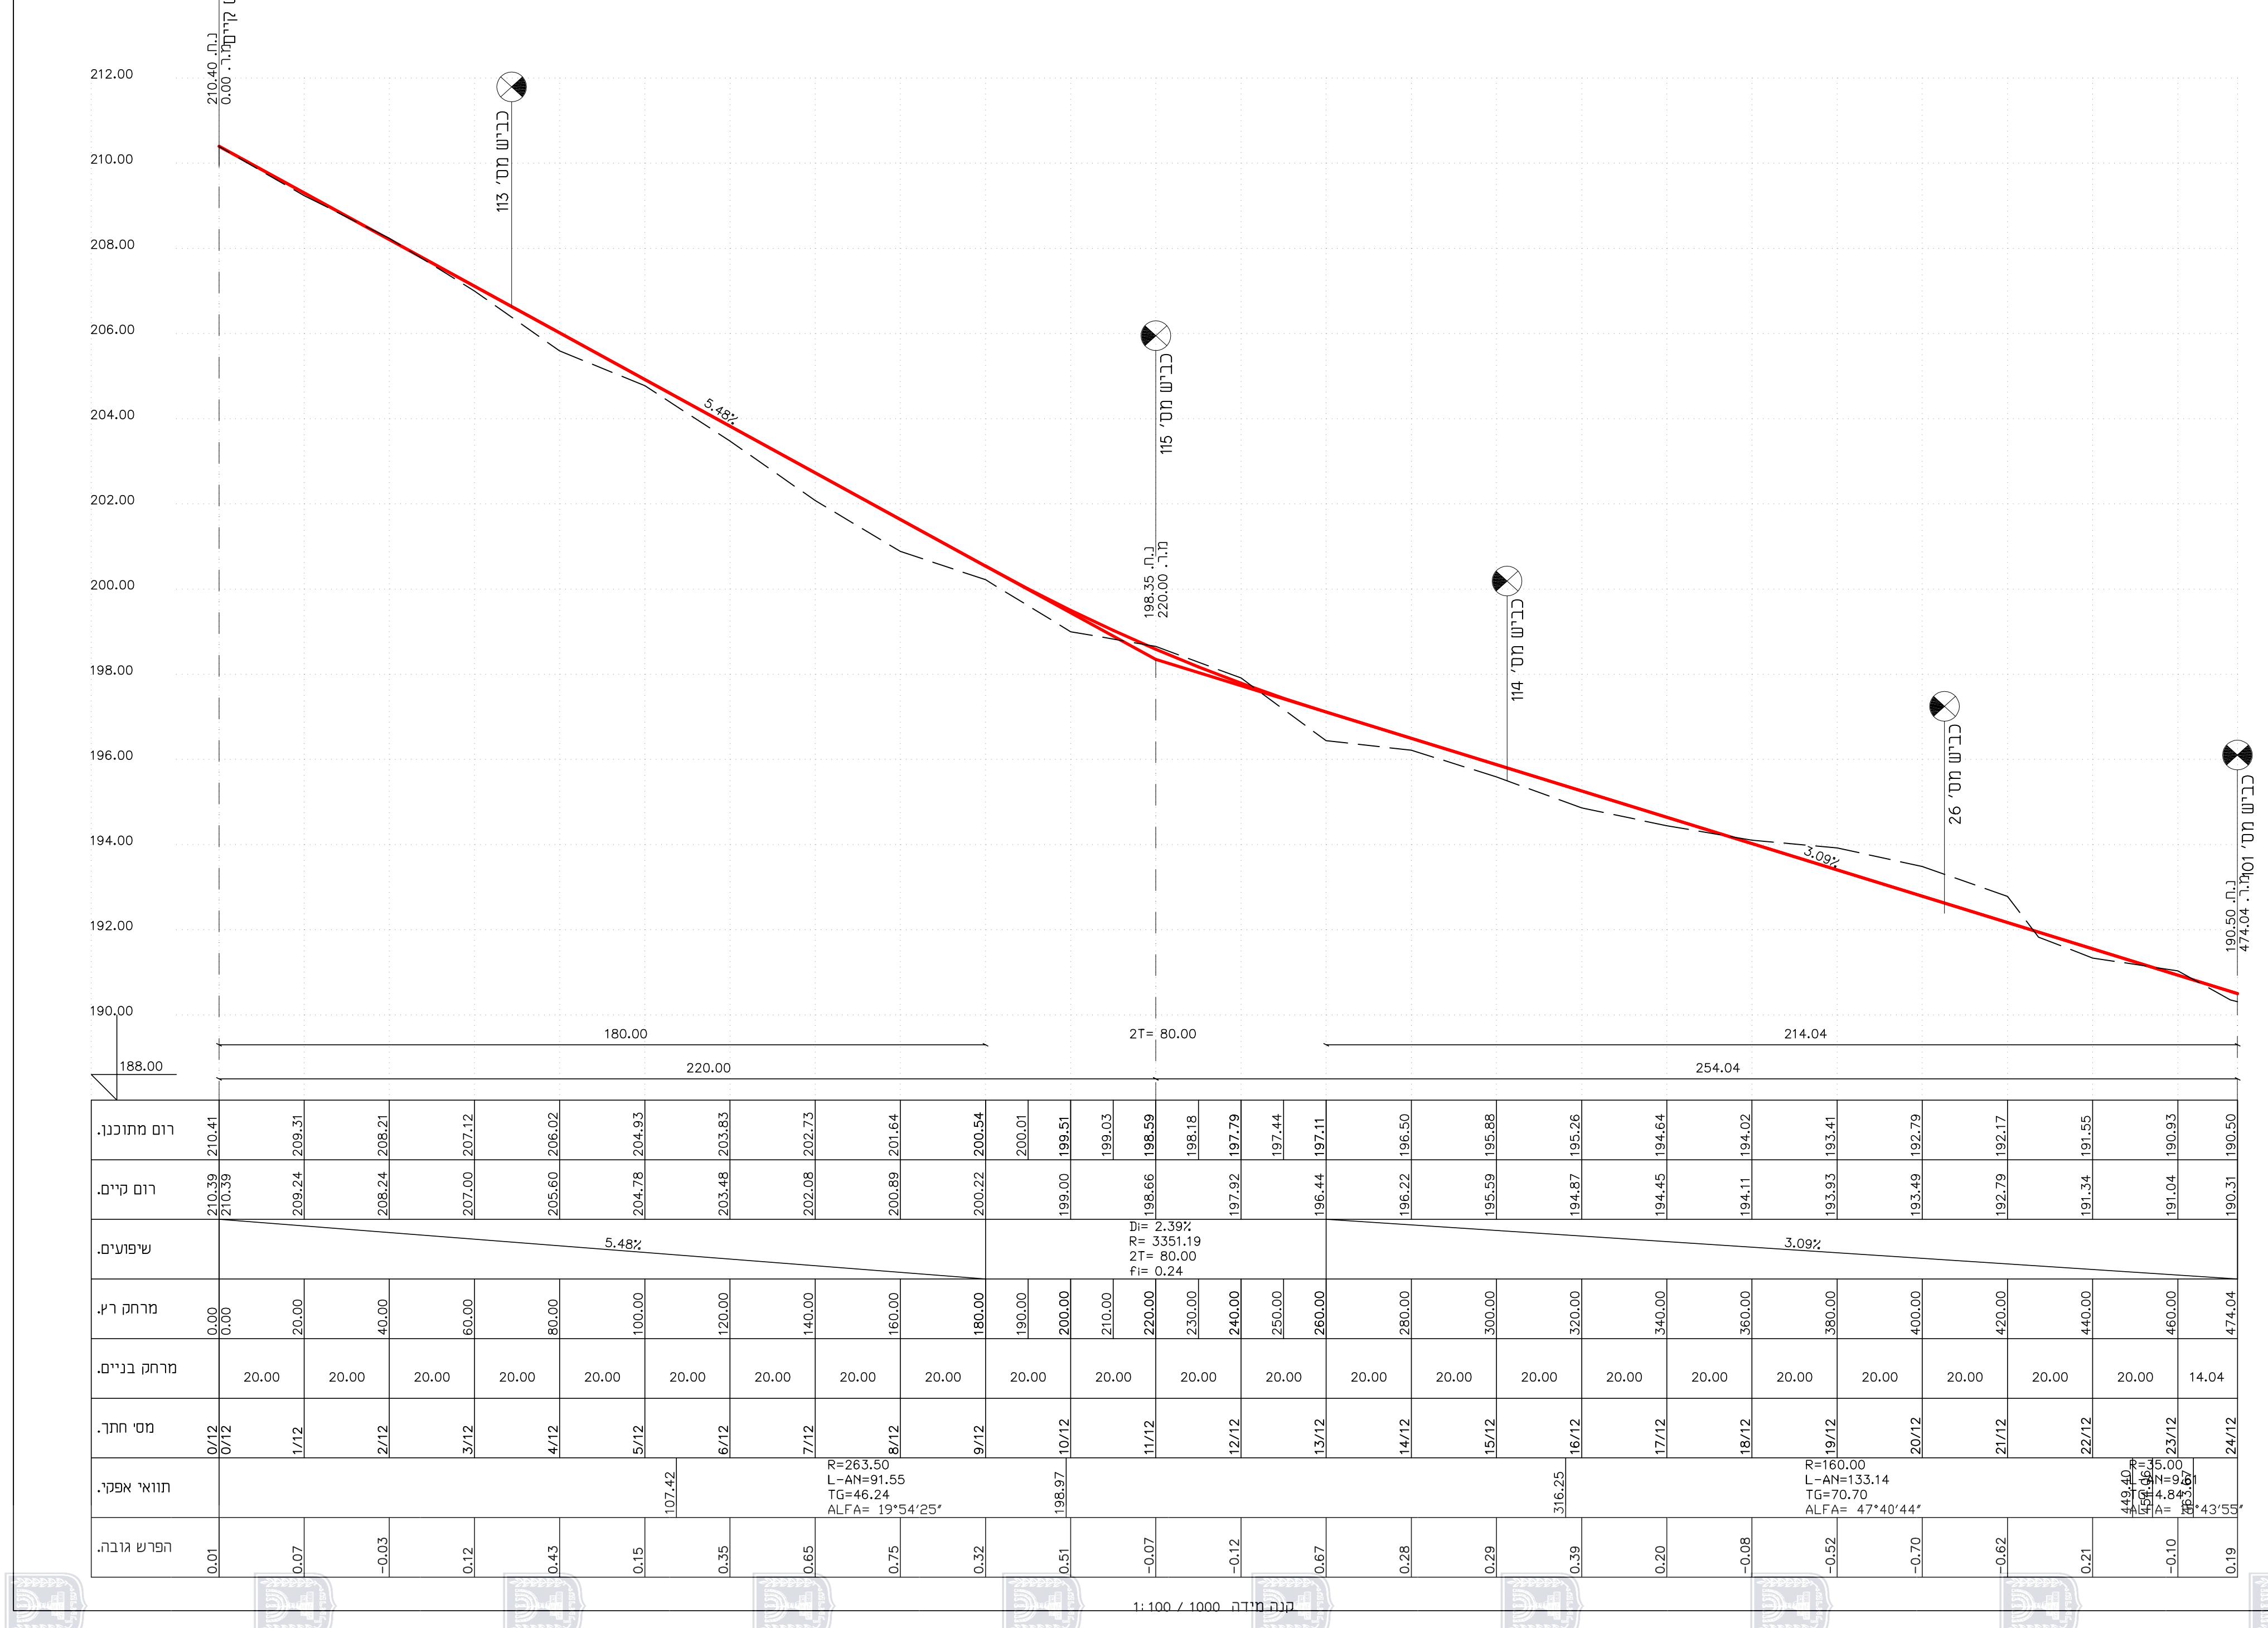

כביש מס' 113

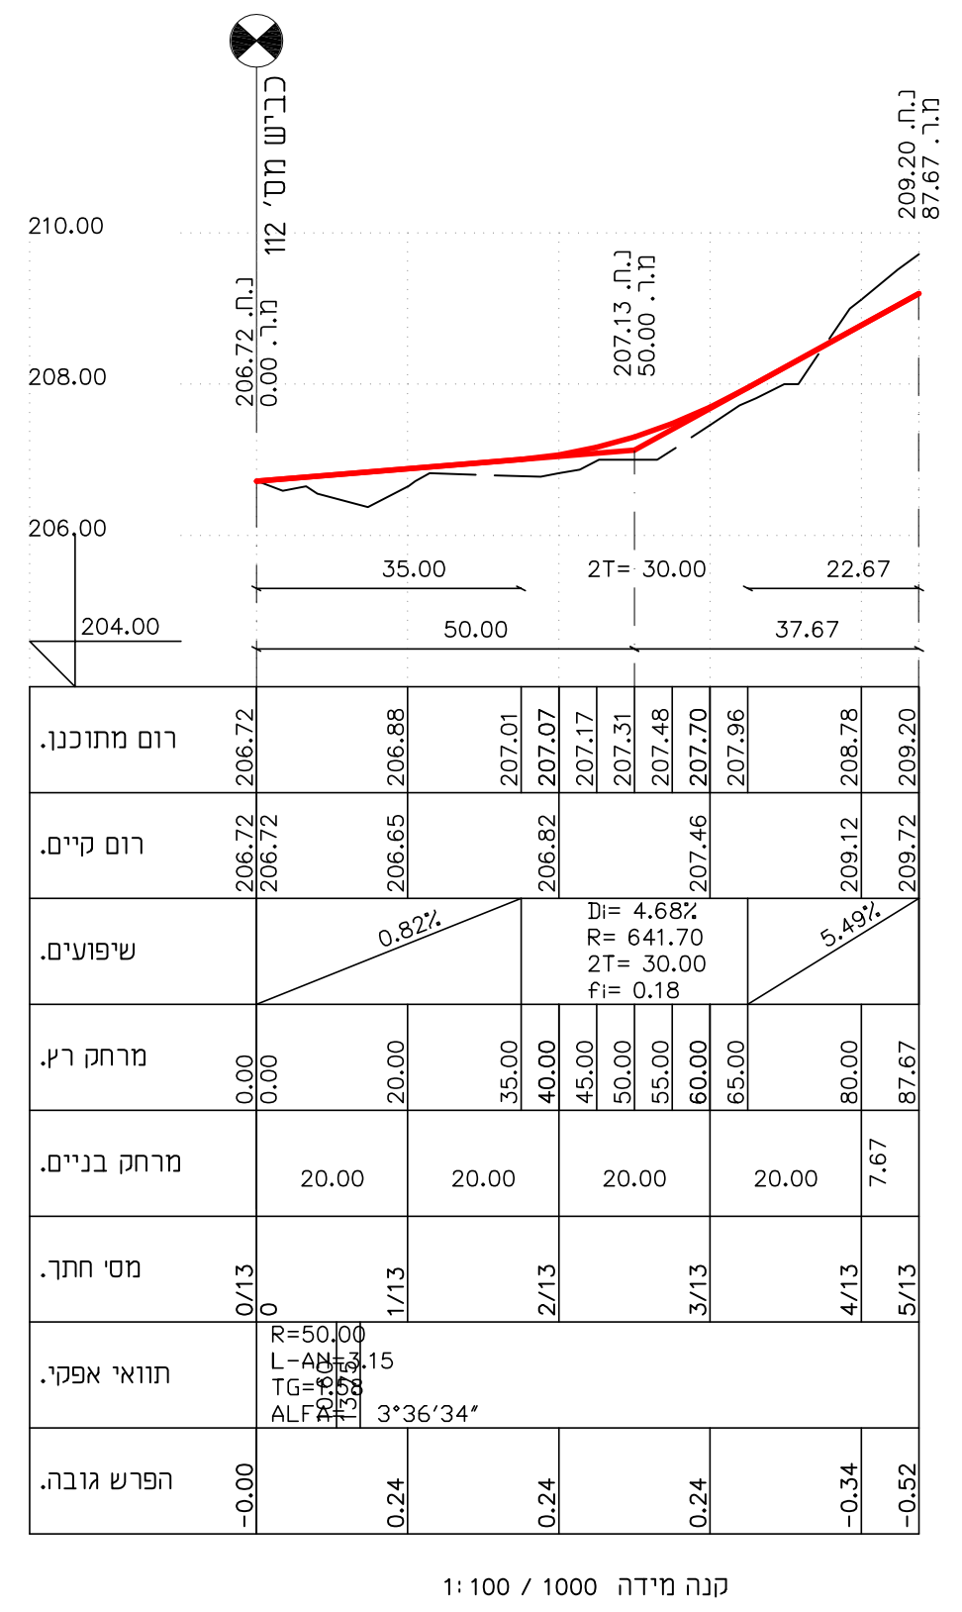

כביש מס' 115

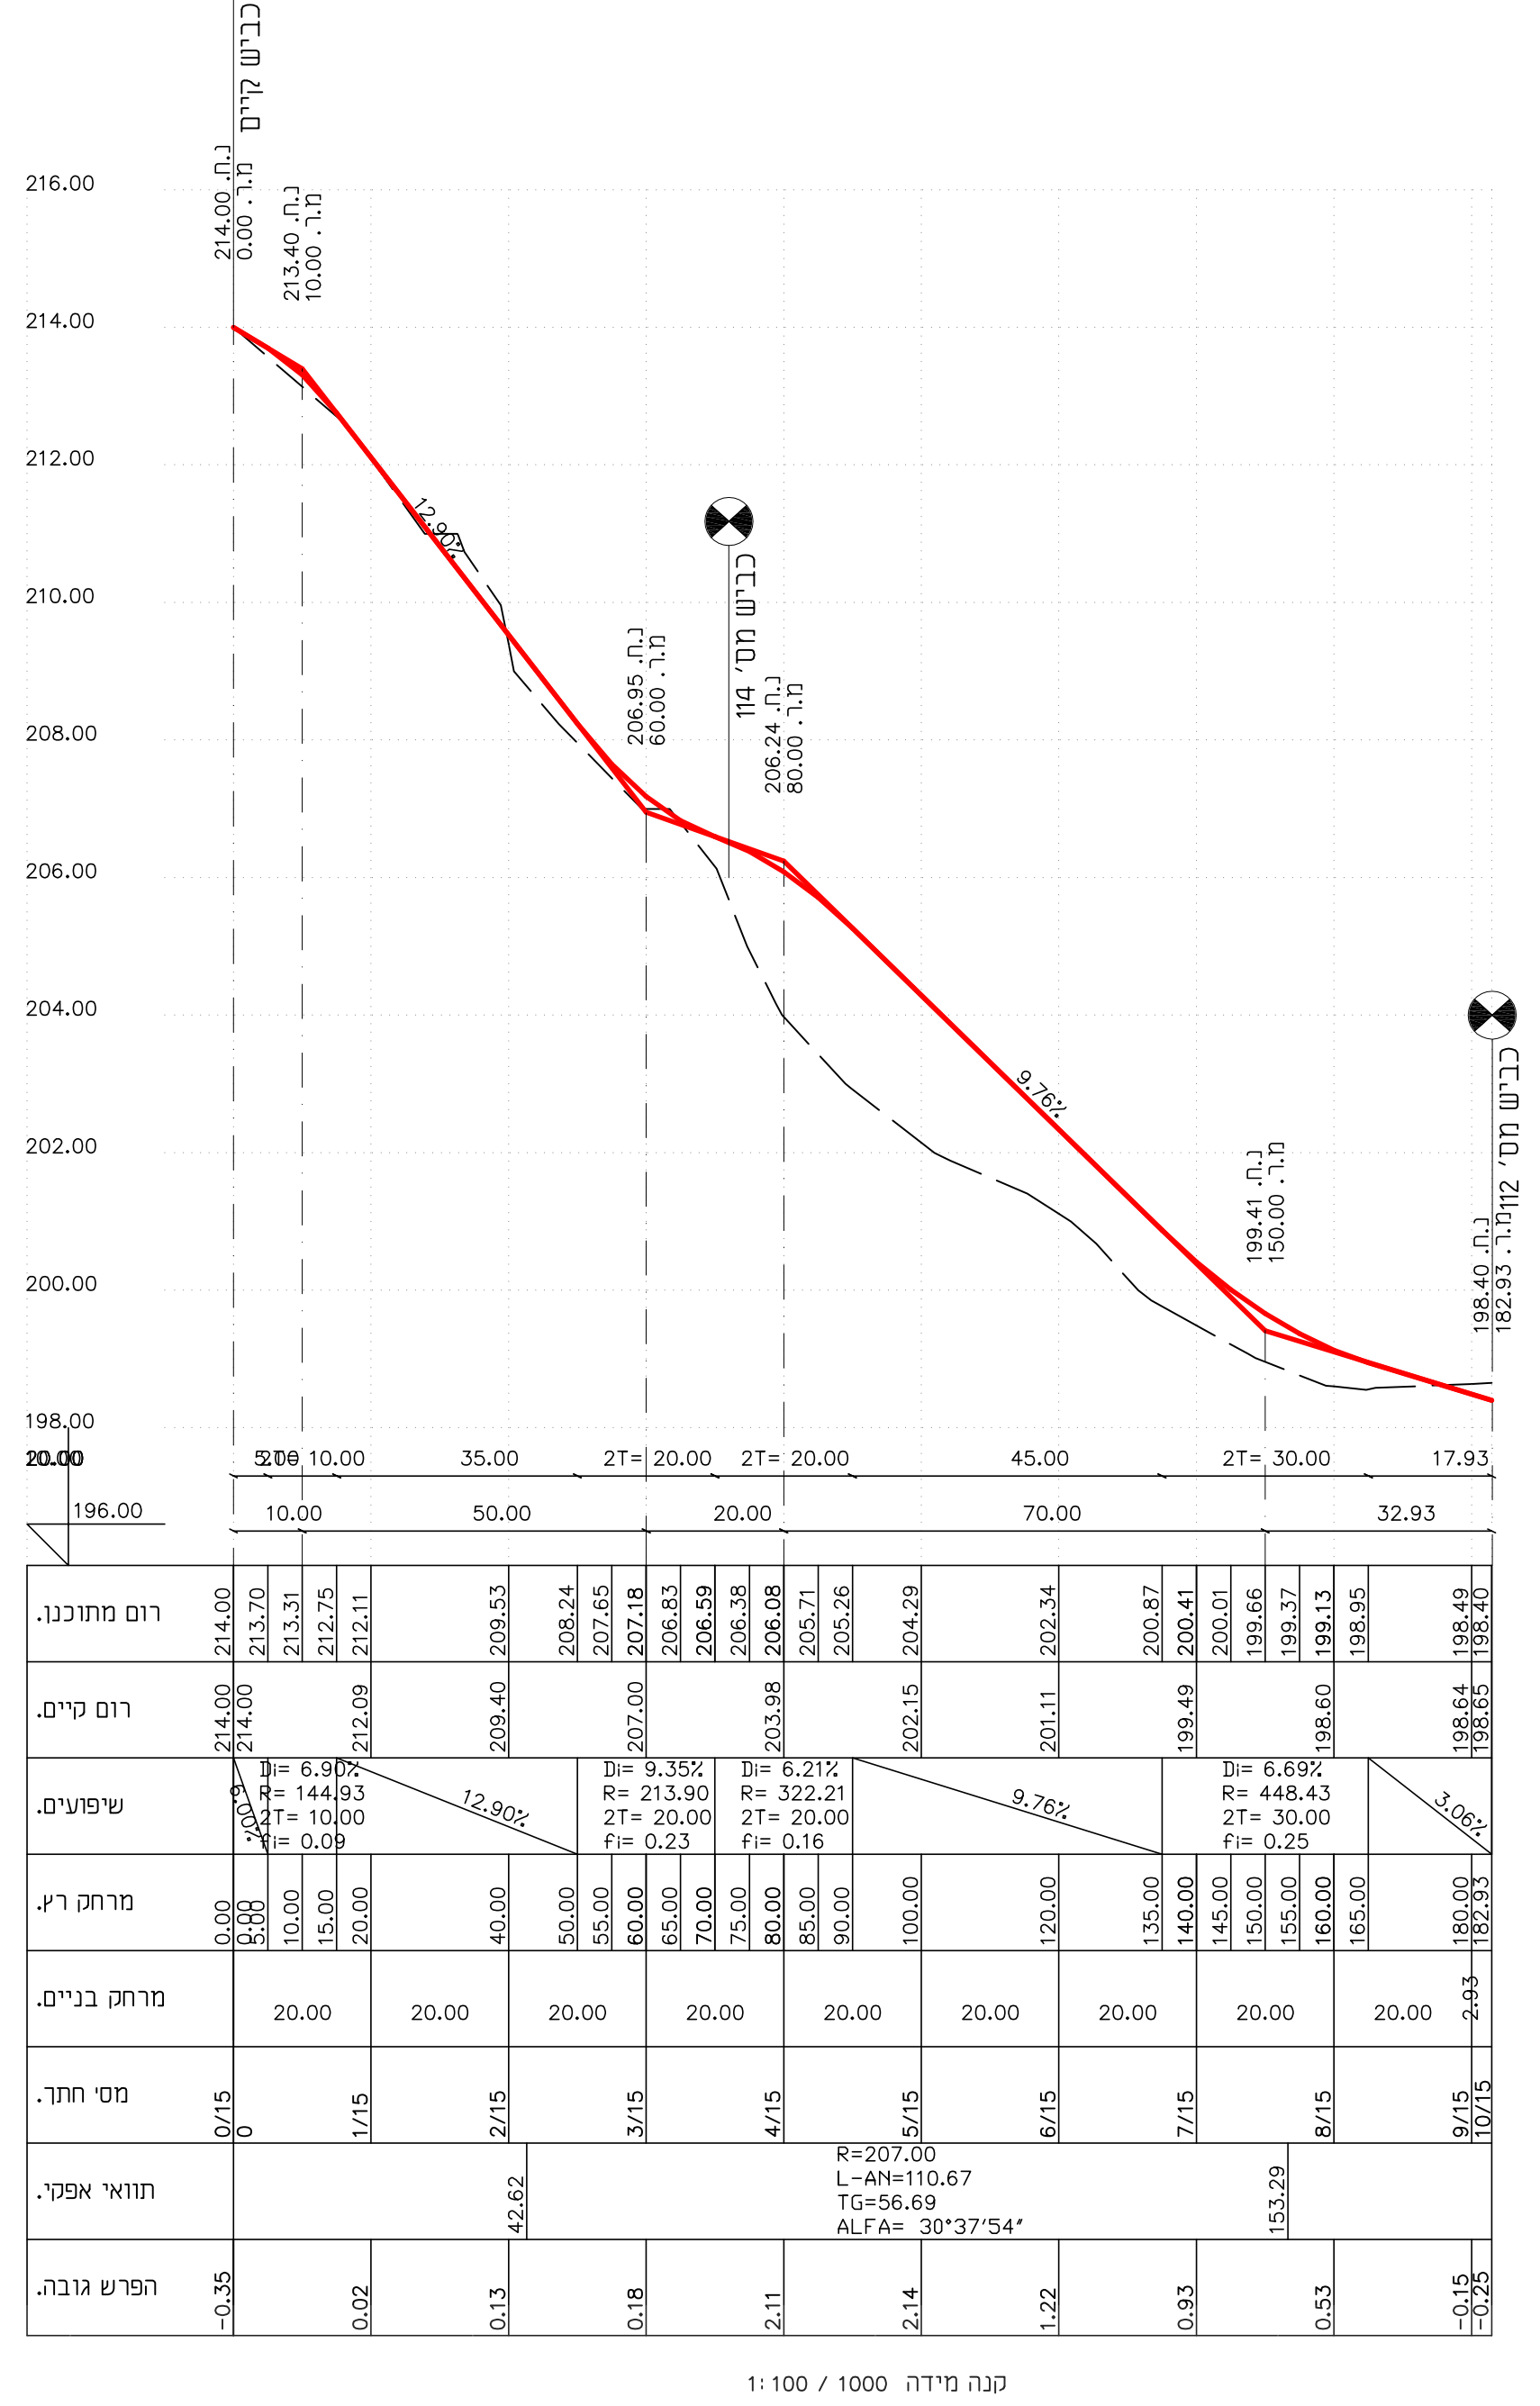

תכנית מס' 257-0250225

שכונת מגורים צפונית - מתחם 3
כפר כנא
תכנית מפורטת
נספח כבישים-חתכים לאורך

איחוד וחלוקה	סמכות ראשית מטפלת בתכנית	היתרים והרשאות
ללא איחוד וחלוקה	ועדה מחוזית	תכנית שניתן מכוחה להוציא היתרים

מחוז : צפון
מרחב תכנון מקומי : מבוא העמקים
רשות מקומית : מ.מ. כפר כנא
שטח התכנית : 107.315 ד'
קנה מידה: 1 : 100\1000

חותמות מוסד התכנון :

שלב: הגשה
מהדורה : 6
תאריך : 06.12.18

שמות וחתימות :

יוזם התכנית	שם: ועדה מקומית "מבוא העמקים" כתובת : נ. עילית רח' ציפורן 5 ת.ד. 800 מיקוד 17000	טלפון : 04-6468585 פקס : 04-6551346	חתימה : דוא"ל
מגיש התכנית	שם: ועדה מקומית "מבוא העמקים" כתובת : נ. עילית רח' ציפורן 5 ת.ד. 800 מיקוד 17000	טלפון : 04-6468585 פקס : 04-6551346	חתימה : דוא"ל
בעל הזכויות בקרקע	שם: מ.מ.י., פרטיים ומועצה מקומית כתובת : נצרת עילית-ת.ד.580 מיקוד 17105	טלפון : 04-6558221 פקס :	חתימה : דוא"ל
עורך התכנית	שם: סעד סמיר אדריכל מתכנן ערים ויועץ נגישות כתובת : נצרת ת.ד. 2500 מיקוד 16124	טלפון : 04-6565530 פקס : 04-6467066	חתימה : דוא"ל samir@samirsaad.info
עורך הנספח	שם: פאדיה את שריף הנדסת כבישים ותנועה כתובת : נצרת 16214 ת.ד. 8750	טלפון : 04-6012782 פקס : 04-6012782	חתימה : דוא"ל shareef9@netvision.net.il
מודד	שם: בשאר פאהום - מהנדס ומודד מוסמך כתובת : רח' 705 נצרת	טלפון : 04-6561660 פקס :	חתימה : דוא"ל