

מִי

203-0334888 '07

בית שאן

שכונה מזרחית

ת 1 גליון 1 מתוך 1

תחולה	רקע	
תיאור		
תאריך עריכת הנספח	06/09/2016	
רשימת התרשימים	קנ"מ	
תכנית כללית	1 : 1250	
שם תרשים	-	
שם תרשים	-	
שם תרשים	-	


• •

עורך הנספח	שם: עדה ברונפמן	חתימה:
	תאריך: עדה ברונפמן - מהנדסים ויועצים	

מקרא

קו מים מוצע
(צינור פלדה 3-APC)
ברז כיבוי אש

מגוף מים
קו מים קיים

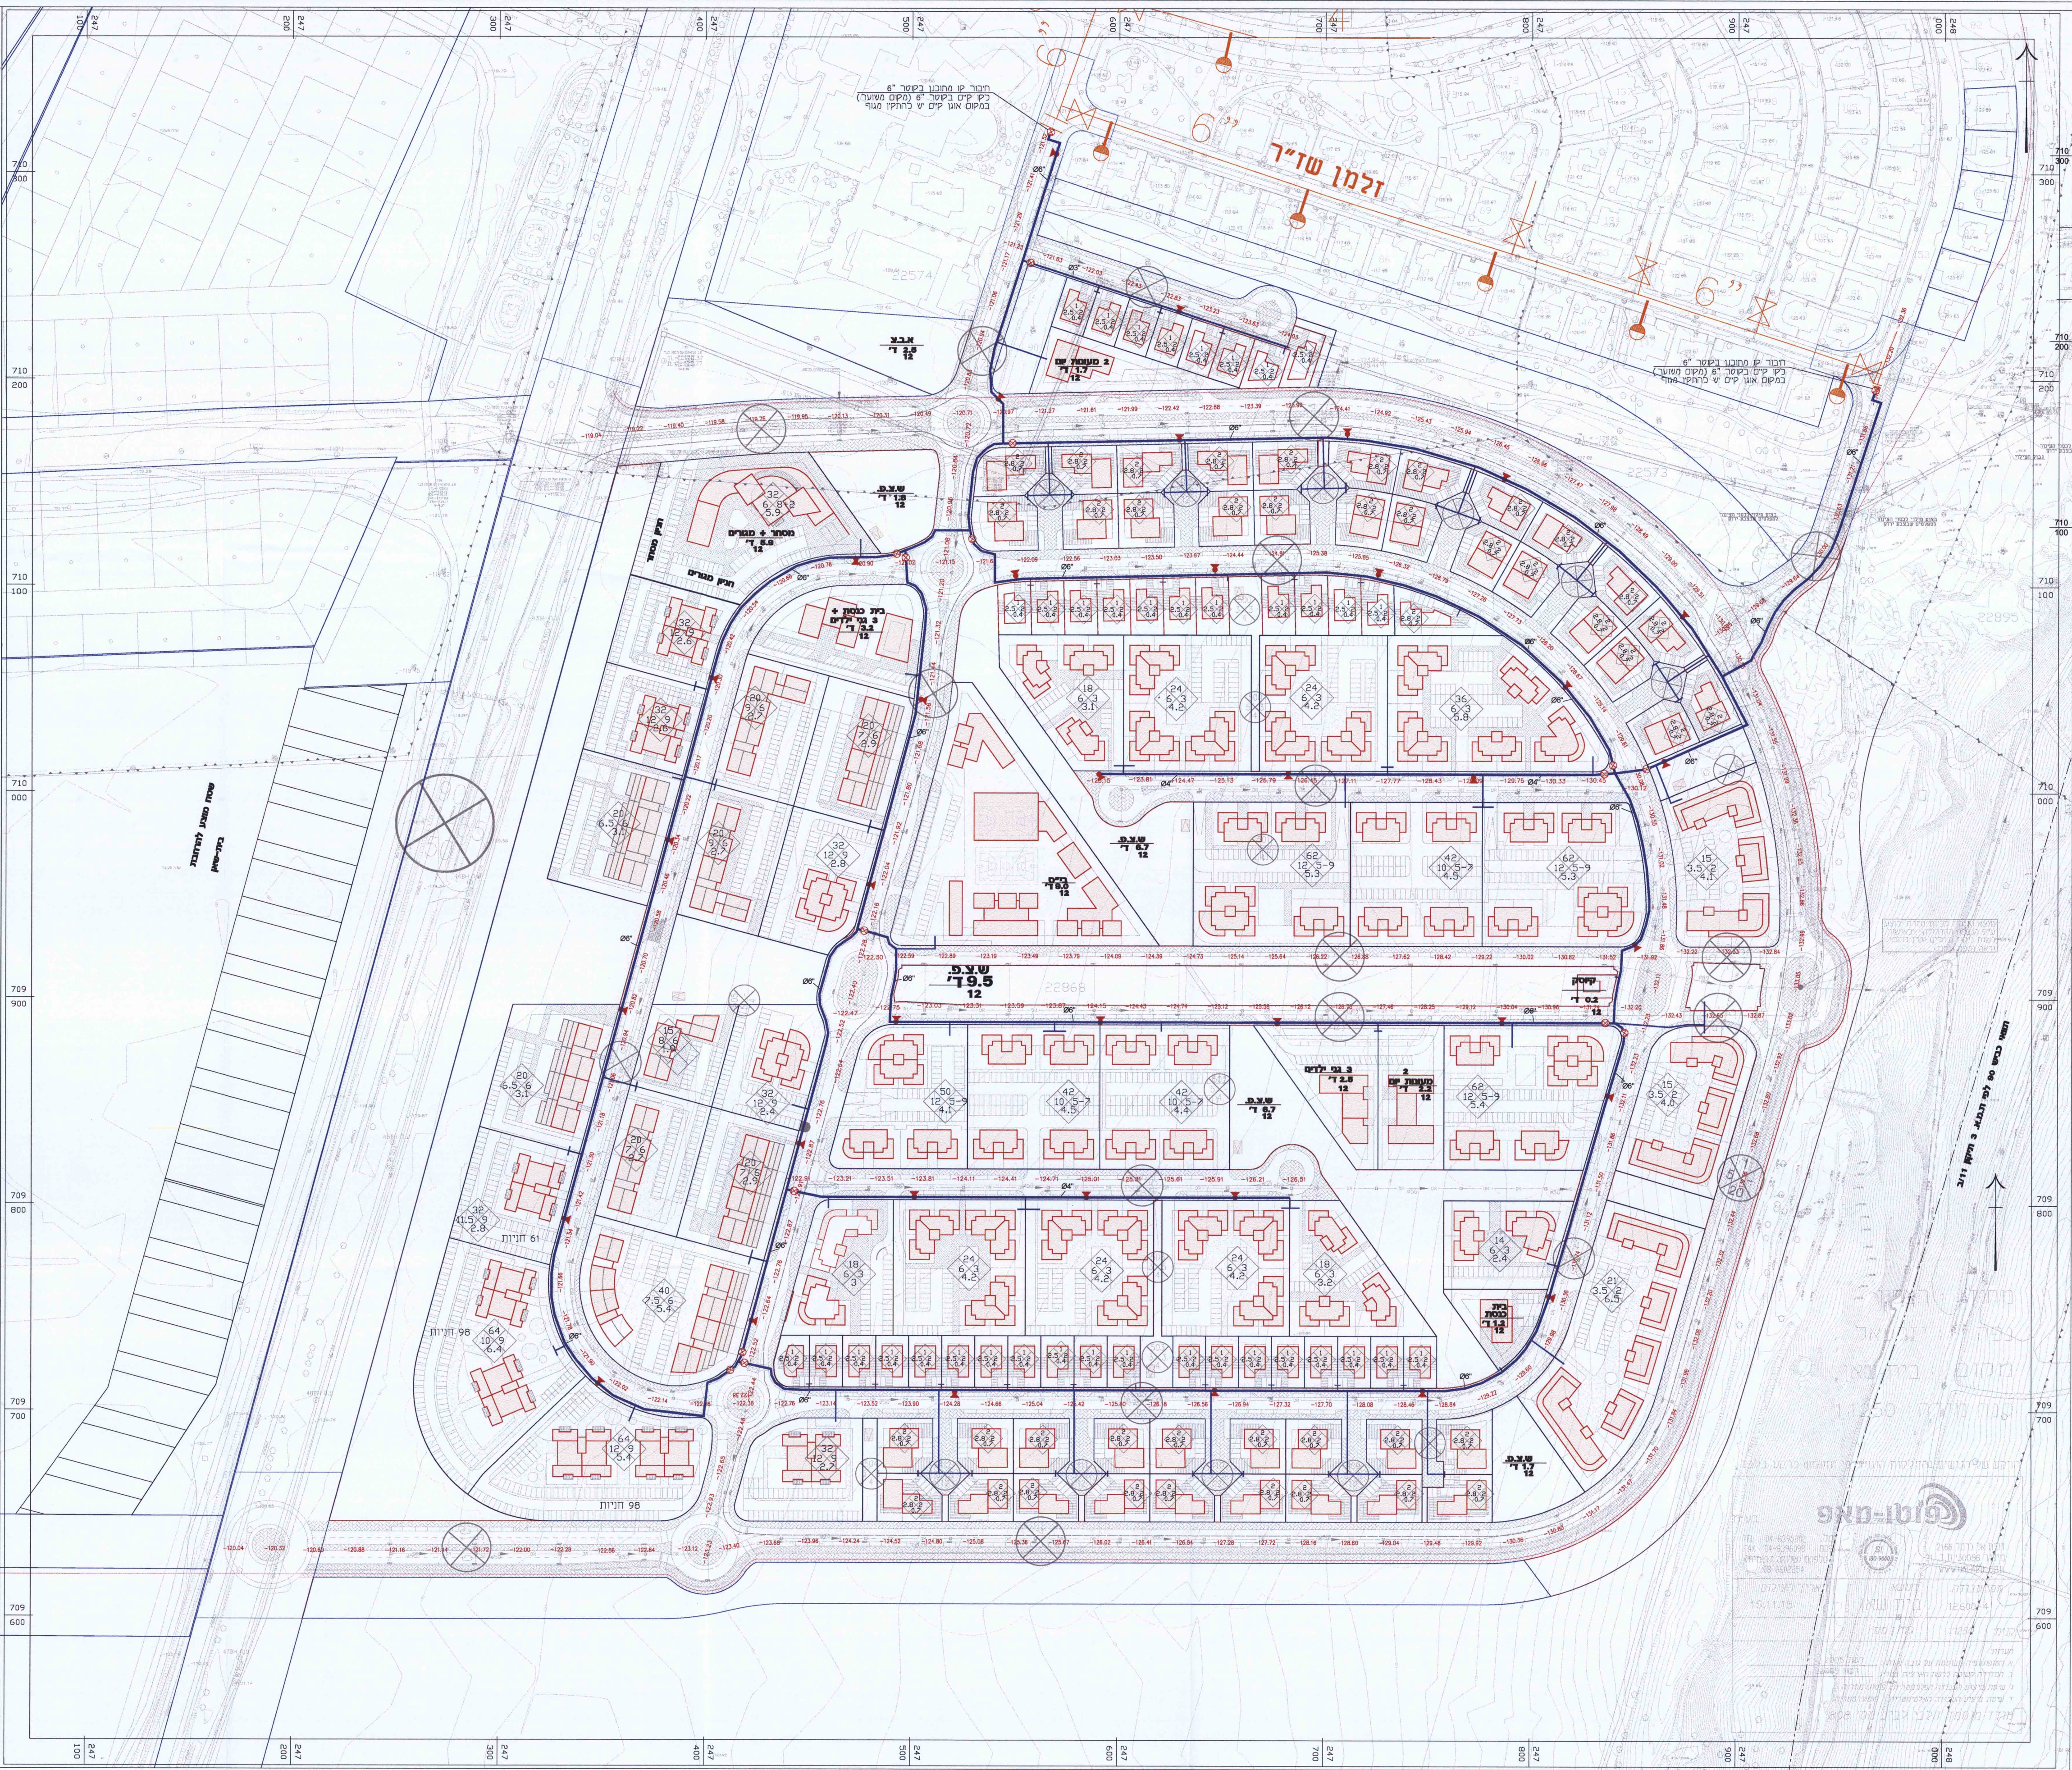

הערות

1. הספקת מים לשכונה הנייל-מתואמת עם תכנית "אב" העירונית.
2. יתוכנן ויבוצע איגוס מים בנפח של כ 4.000 מ"ק באתר "בריכות שלוחות"- דרומית לעיר בית-שאן.

06.09.16	א.ד.	עדכון תכנית ביוון מ-04.09.16	10
29.08.16		עלון - התאמה לתכנית "א"	9
20.08.16		עדכון תכנית ביוון מ-19.06.16	7
13.12.15		עדכון תכנית ביוון מ-12.15.15	7
29.11.15		עדכון תכנית ביוון מ-26.11.15	6
12.08.15		עדכון תכנית ביוון מ-29.07.15	5
26.07.15		תוספת חיבור קו מים בבניש 8	5
3.06.15		עדכון לציף ליד אדריכלות מ-27.05.15	3
12.02.15		עדכון לציף	2
11.02.15		עדכון לפי תכנית פיתוח חדשה	1
	שרמט	ראשית	מס'

עיר

מכרז

ביצוע

על הקבלן לבדוק את כל הנתונים במקום כל שינוי חייב את אישור המתכנן	
שם המזמין:	מס' פרויקט:

162.3	משב"ש נצרת
-------	------------

שם הפרויקט:	מס' תכנית:
-------------	------------

02 שְׁכוּנָה מְזֻרְחִית

ר"ת נשאן קנ"מ: 1:1250

שם המכונה:	שם המכונה:
תאריך:	תאריך:

22.12.14

תוכן:
זוהר

נספח מים

דמיטרי	
--------	--

שם קובץ: 1623-01.dwg

עדה ברונופמן - מהנדסים יועצים

תכנון מערכות מים ביוב כיבוי אש וספרינקלרים

רח' היוזמה 3 טירת-הכרמל 3903203

04-8323533 :D79 04-8233484 :70
email : ada-bronfman@ada-bronfman.co.il
