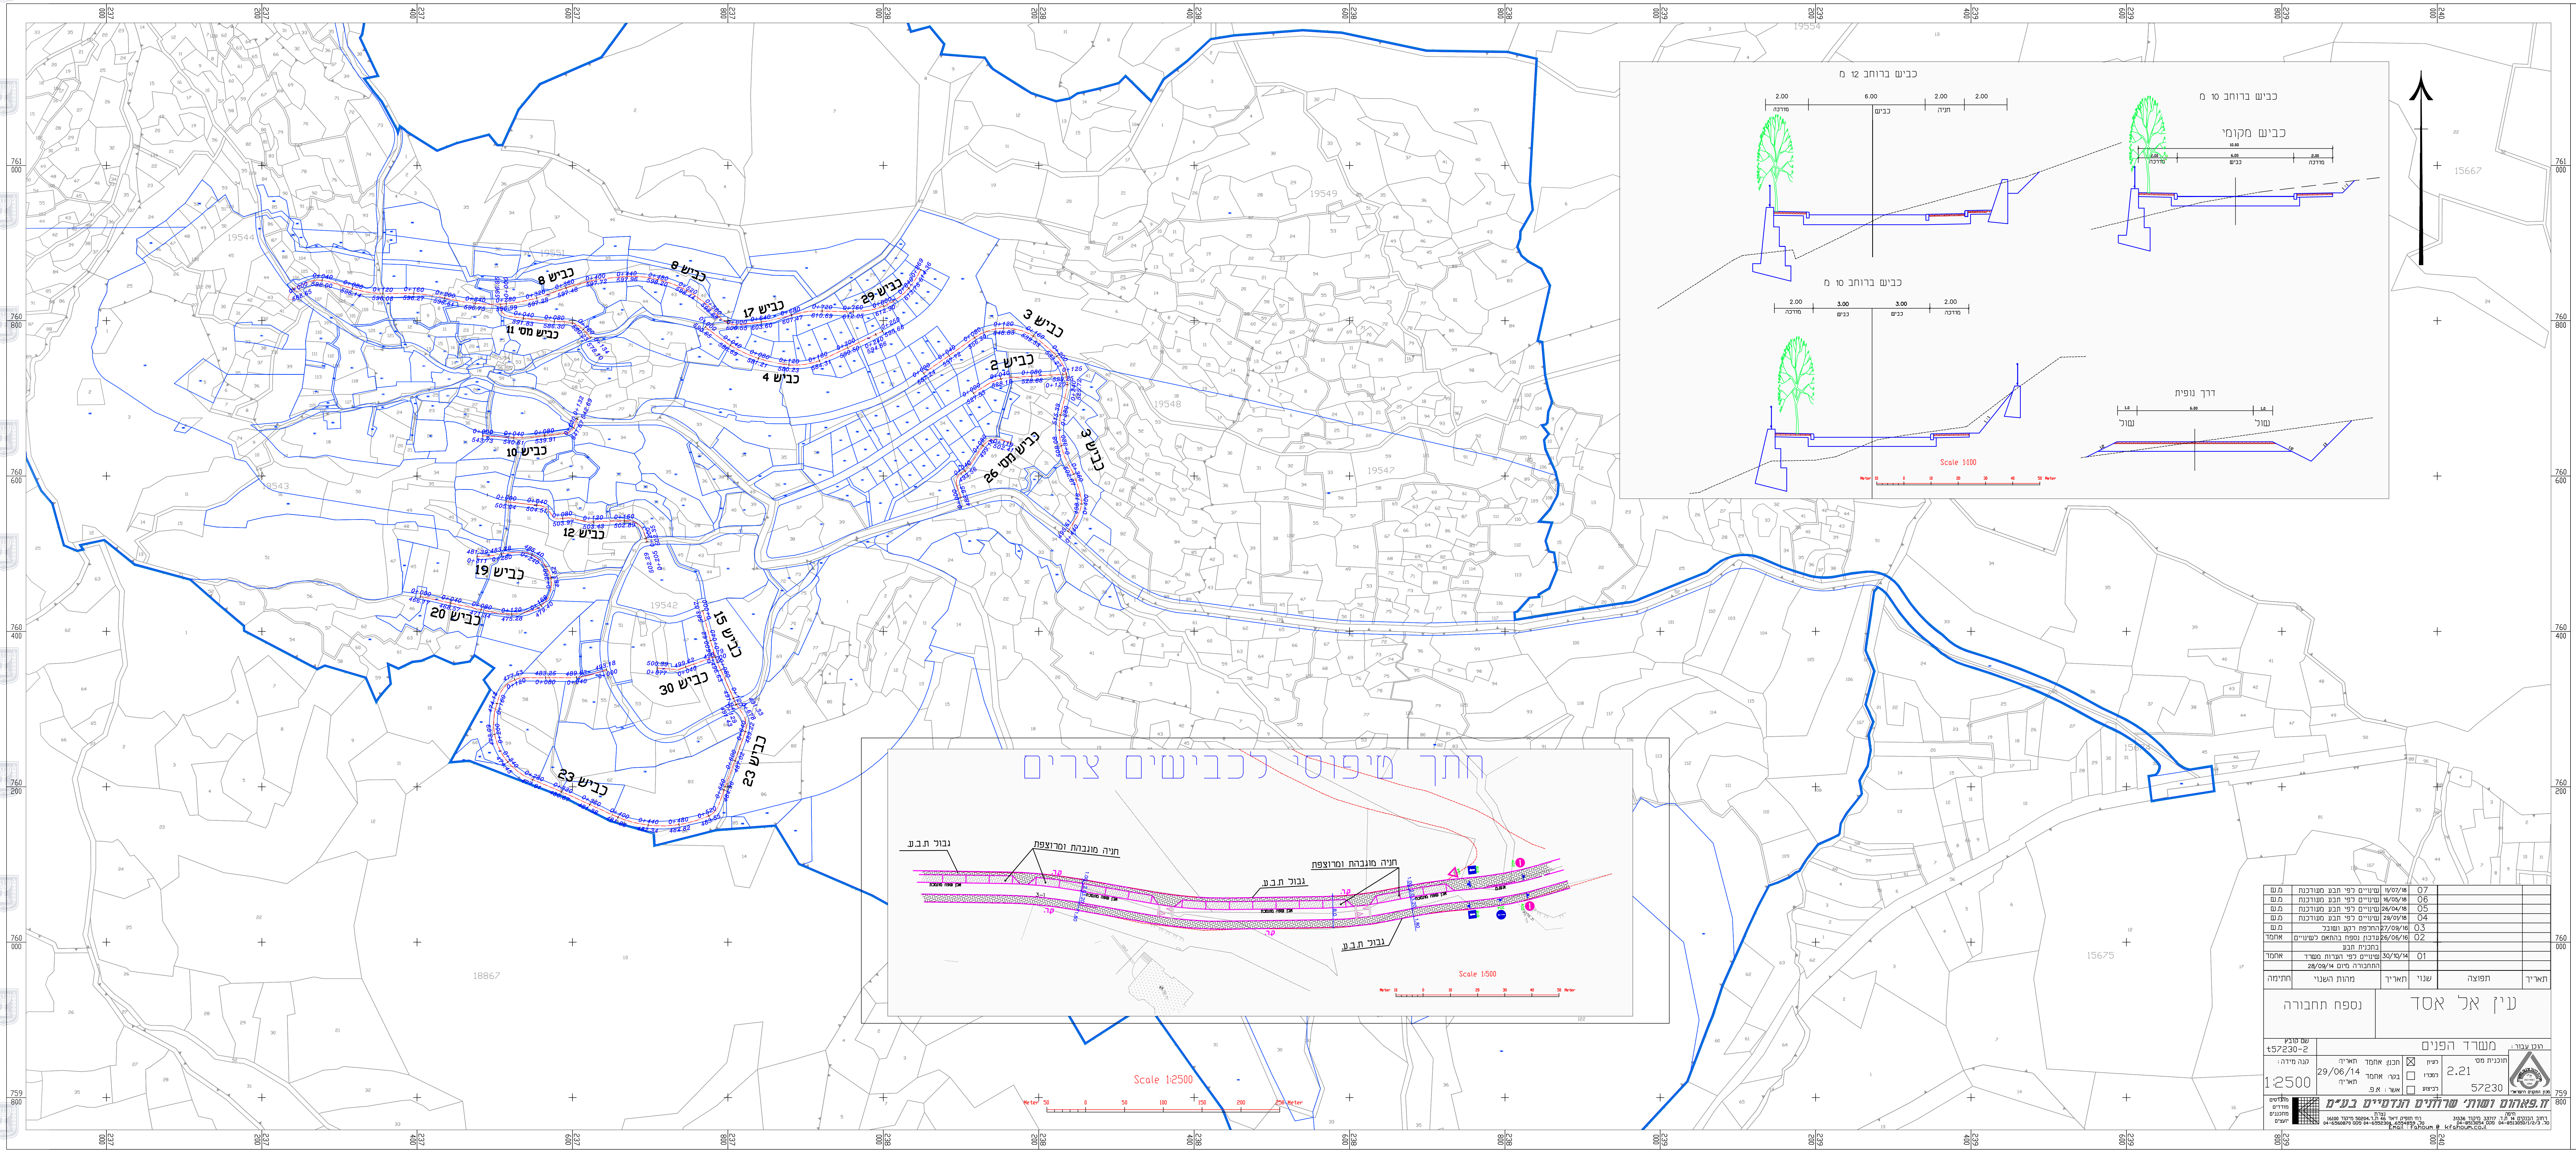
כביש 8
כביש 8
כביש 17
כביש 29
כביש מס 11
כביש 4
כביש 3
כביש 2
כביש 10
כביש מס 26
כביש 3
כביש 12
כביש 19
כביש 20
כביש 15
כביש 30
כביש 23
כביש 23
19544
19543
19542
19549
19548
19547
19554
15667
15675
18867
כביש ברוחב 12 מ
2.00
6.00
2.00
2.00
מדרכה
כביש
חניה
כביש ברוחב 10 מ
כביש מקומי
10.00
2.00
6.00
2.00
מדרכה
כביש
מדרכה
כביש ברוחב 10 מ
2.00
3.00
3.00
2.00
מדרכה
כביש
כביש
מדרכה
דרך נופית
1.0
6.00
1.0
שול
שול
Scale 1:100
Meter 10 0 10 20 30 40 50 Meter
חתך טיפוסי לכבישים צרים
גבול ת.ב.ע.
חניה מוגבהת ומרוצפת
חניה מוגבהת ומרוצפת
גבול ת.ב.ע.
גבול ת.ב.ע.
אבן שפה מונמכת
ק.ר.
Scale 1:500
Meter 10 0 10 20 30 40 50 Meter
Scale 1:2500
Meter 50 0 50 100 150 200 250 Meter

תאריך	תפוצה	שנוי	תאריך	מהות השנוי	חתימה
		07	11/07/18	שינויים לפי תבע מעודכנת	מ.ש
		06	16/05/18	שינויים לפי תבע מעודכנת	מ.ש
		05	26/04/18	שינויים לפי תבע מעודכנת	מ.ש
		04	29/01/18	שינויים לפי תבע מעודכנת	מ.ש
		03	27/09/16	החלפת רקע ושובל	מ.ש
		02	26/06/16	עדכון נספח בהתאם לשינויים	אחמד
				בתכנית תבע	
		01	30/10/14	שינויים לפי הערות משרד	אחמד
				התחבורה מיום 28/09/14	

עין אל אסד

נספח תחבורה

הוכן עבור : משרד הפנים

שם קובץ: t57230-2

תוכנית מסי 2.21
57230

☒ לעיון
☐ למכרז
☐ לביצוע

תכנן: אחמד
בקר: אחמד
אשר : א.פ.

תאריך: 29/06/14
תאריך:

קנה מידה : 1:2500

מכון התקנים הישראלי

ח.פאהום ושותי שרותים הנדסיים בע"מ

מהנדסים
מודדים
מתכננים
יועצים

חיפה
רחוב הבנקים 14 ת.ד. 33717 מיקוד 31336
טל. 04-8513050/1/2/3 פקס 04-8513054

נצרת
רחי תופיק זיאד 46 ת.ד.50204 מיקוד 16100
טל. 04-6552304 ,6554859 פקס 04-6560870

Email : fahoum @ kfahoum.co.il

חוק התכנון והבנייה, התשכ"ה - 1965
תכנית מתאר מקומית

מסי 209-0226175

שם התכנית
תכנית מתאר מקומית עין אל אסד

נספח תחבורה
גליון 1 מתוך 5

שם הנספח	קנ"מ
תנוחה	1 : 2500

תאריך	07/2018
שלב:	מילוי תנאים לתוקף

עורך התוכנית	

ח.פאהום ושותי
שרותים הנדסיים בע"מ
חיפה – רח' הבנקים 14 ת.ד. 33717 מיקוד 31336
טל' 04-8513050/1/2/3 פקס 04-8513054
נצרת – רח' תופיק זיאד 46 ת.ד. 50204 מיקוד 16100
טל' 04-6552304,6554859 פקס 04-6560870
E-mail :fahoum@kfahoum.co.il