


214 700 214 750  
 600 214 600 214  
 Seker-Trees\_261-0415232.Dwg

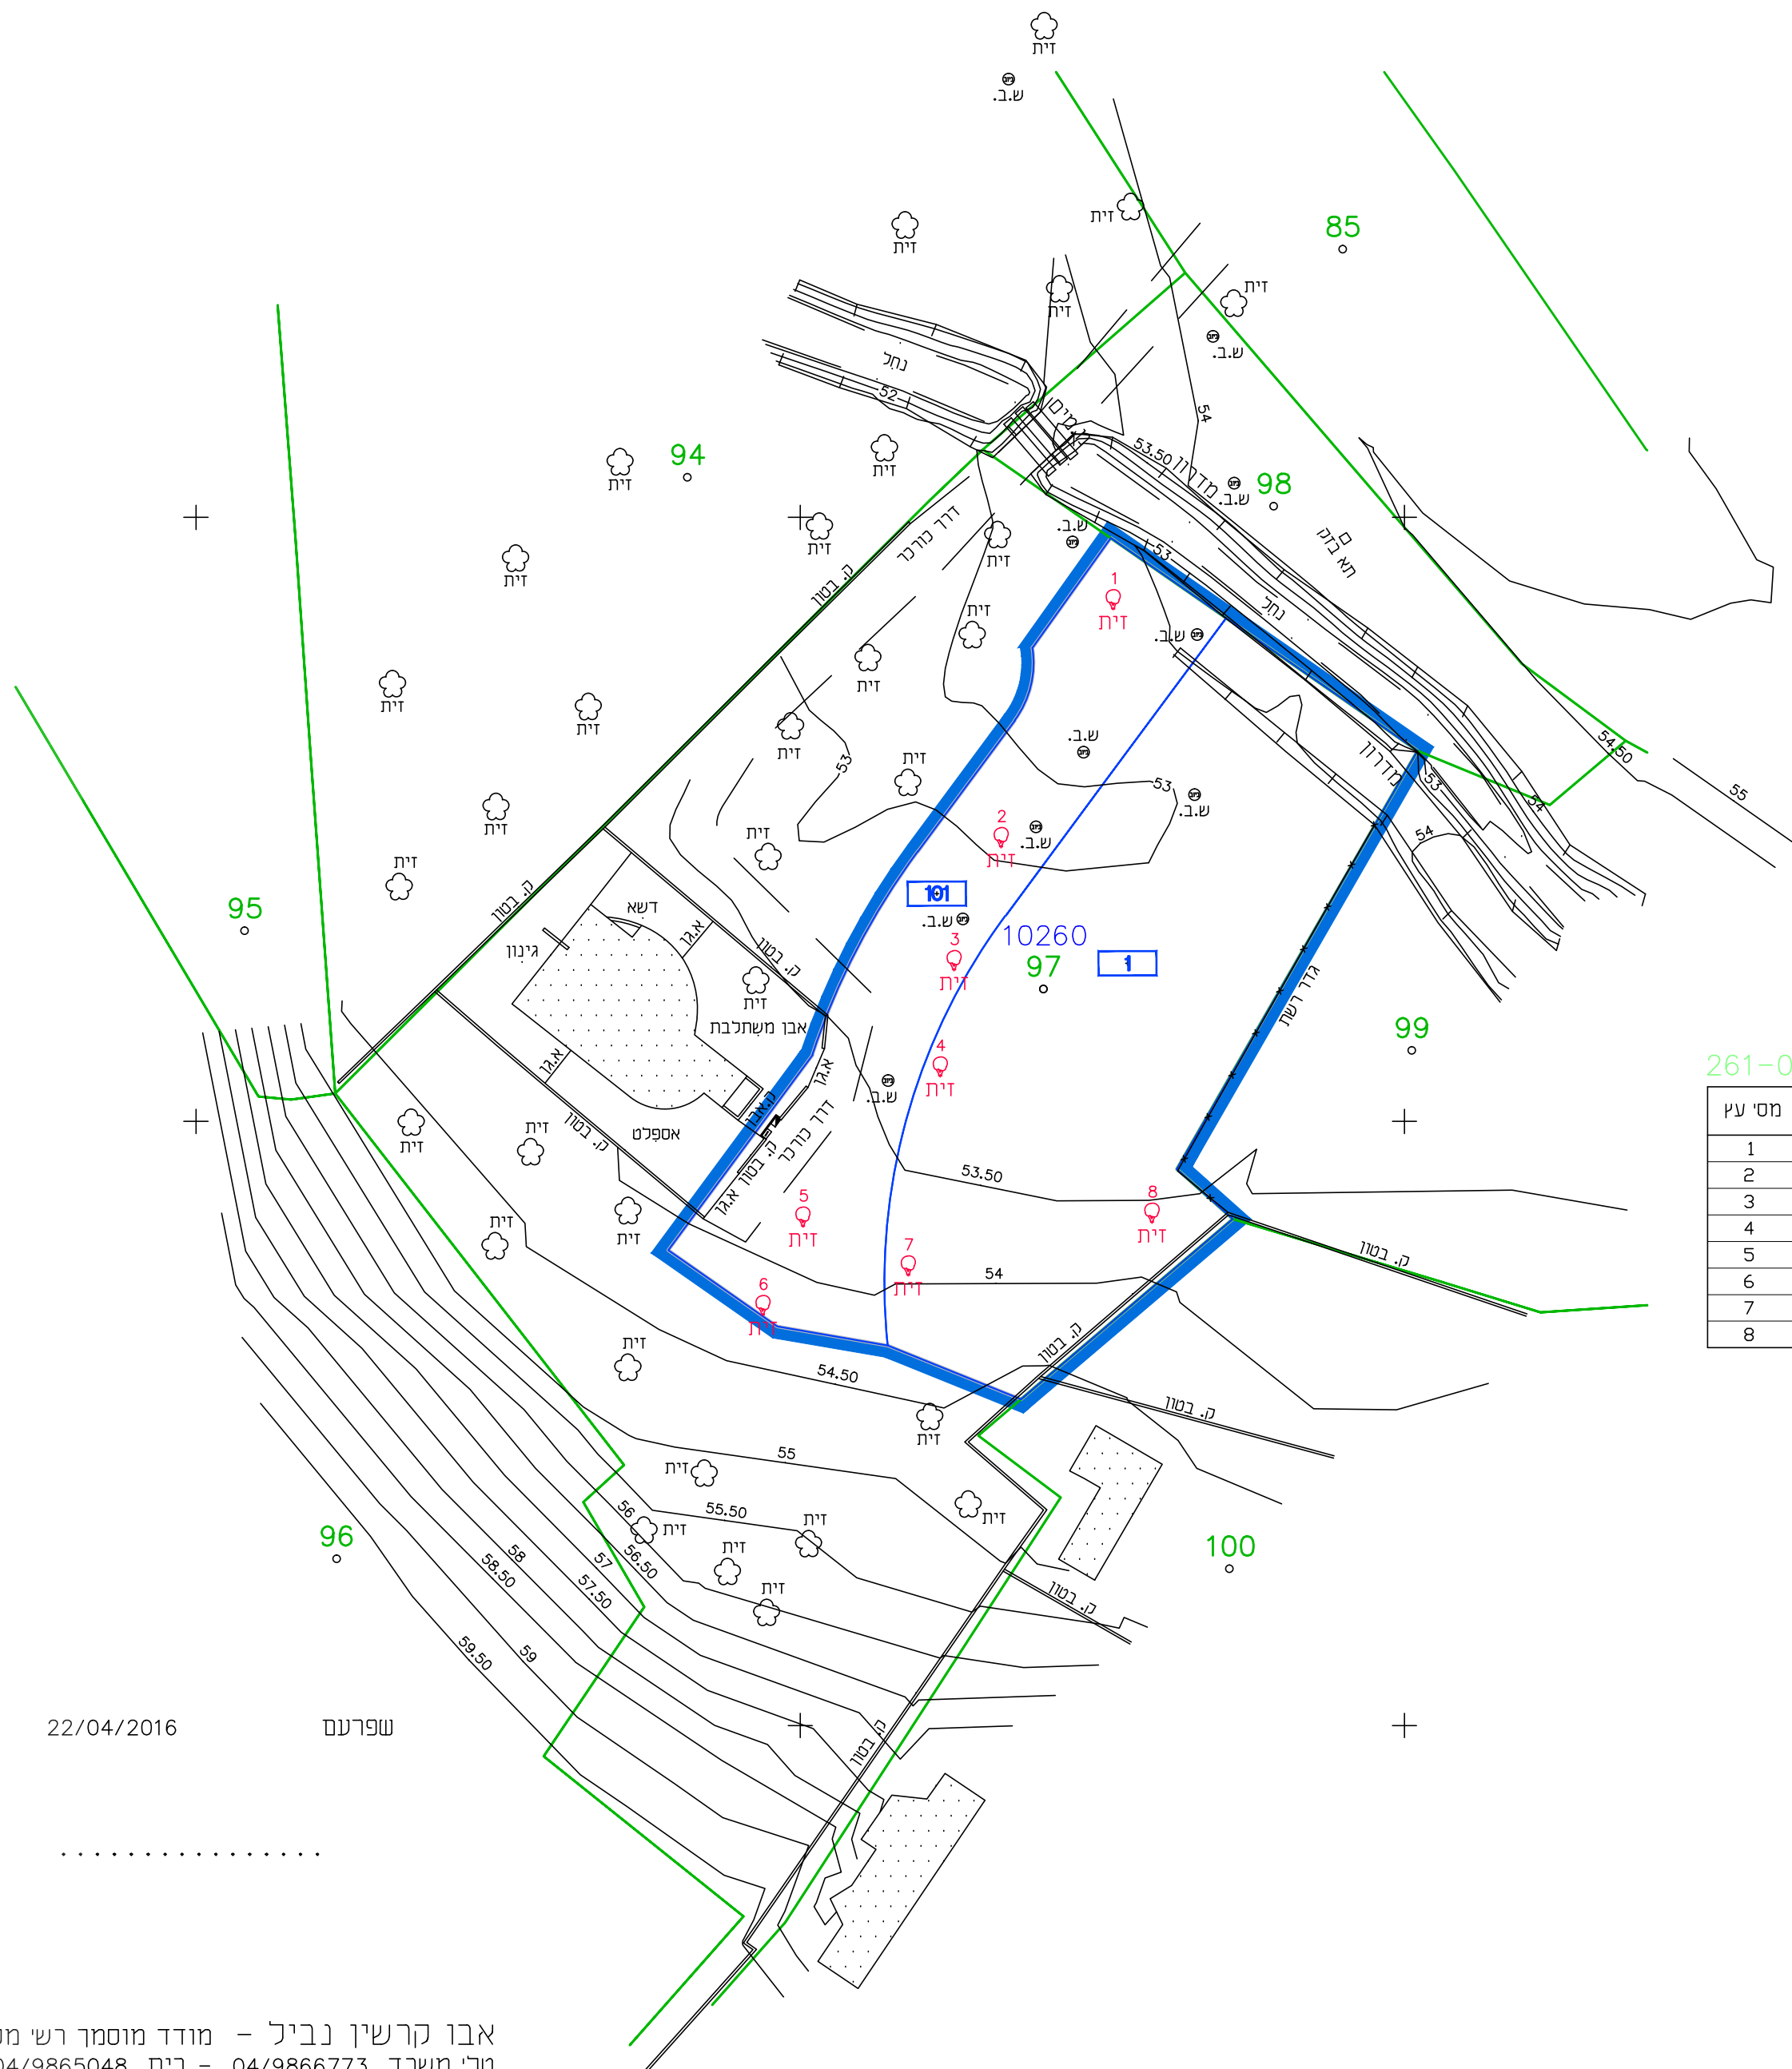

מקום : שפרעם  
 גוש : 10260  
 חלקה : 97  
 סקר עצים

תכנית מס' 261-0415232  
 תכנית מפורטת להקטנת תכנית קרקע  
 והגדלת אחוזי בניה/יחיד ומס' קומות

קנימ 1 : 500

הוכן עבור : נחלה זארו

מקרא :-  
 ♀ עץ להעטקה  
 זית

תכנית מס' 261-0415232

סקר עצים

מס' עץ	קוארדינטות מזרח	קוארדינטות צפון	גובה קרקע	סוג עץ	מס' גזעים	קוטר גזע ס"מ	גובה מ' מעב	מצב העץ
1	214675.90	746592.43	53.11	זית	1	95	3.90	בריא
2	214666.62	746572.75	52.80	זית	1	100	4.30	בריא
3	214662.73	746562.56	53.38	זית	1	90	4.50	בריא
4	214661.58	746553.77	54.04	זית	1	75	4.70	בריא
5	214650.23	746541.34	54.07	זית	1	90	5.30	בריא
6	214646.91	746534.01	54.20	זית	2	60.40	4.80	בריא
7	214658.94	746537.30	54.06	זית	1	140	5.60	בריא
8	214679.11	746541.66	53.88	זית	1	75	3.80	בריא

22/04/2016 שפרעם

אבו קרשין נביל - מודד מוסמך רש' מס' 614  
 טל' משרד 04/9866773 - בית 04/9865048  
 שני אלעין שפרעם 20200

214 700 214 750  
 600 214 600 214