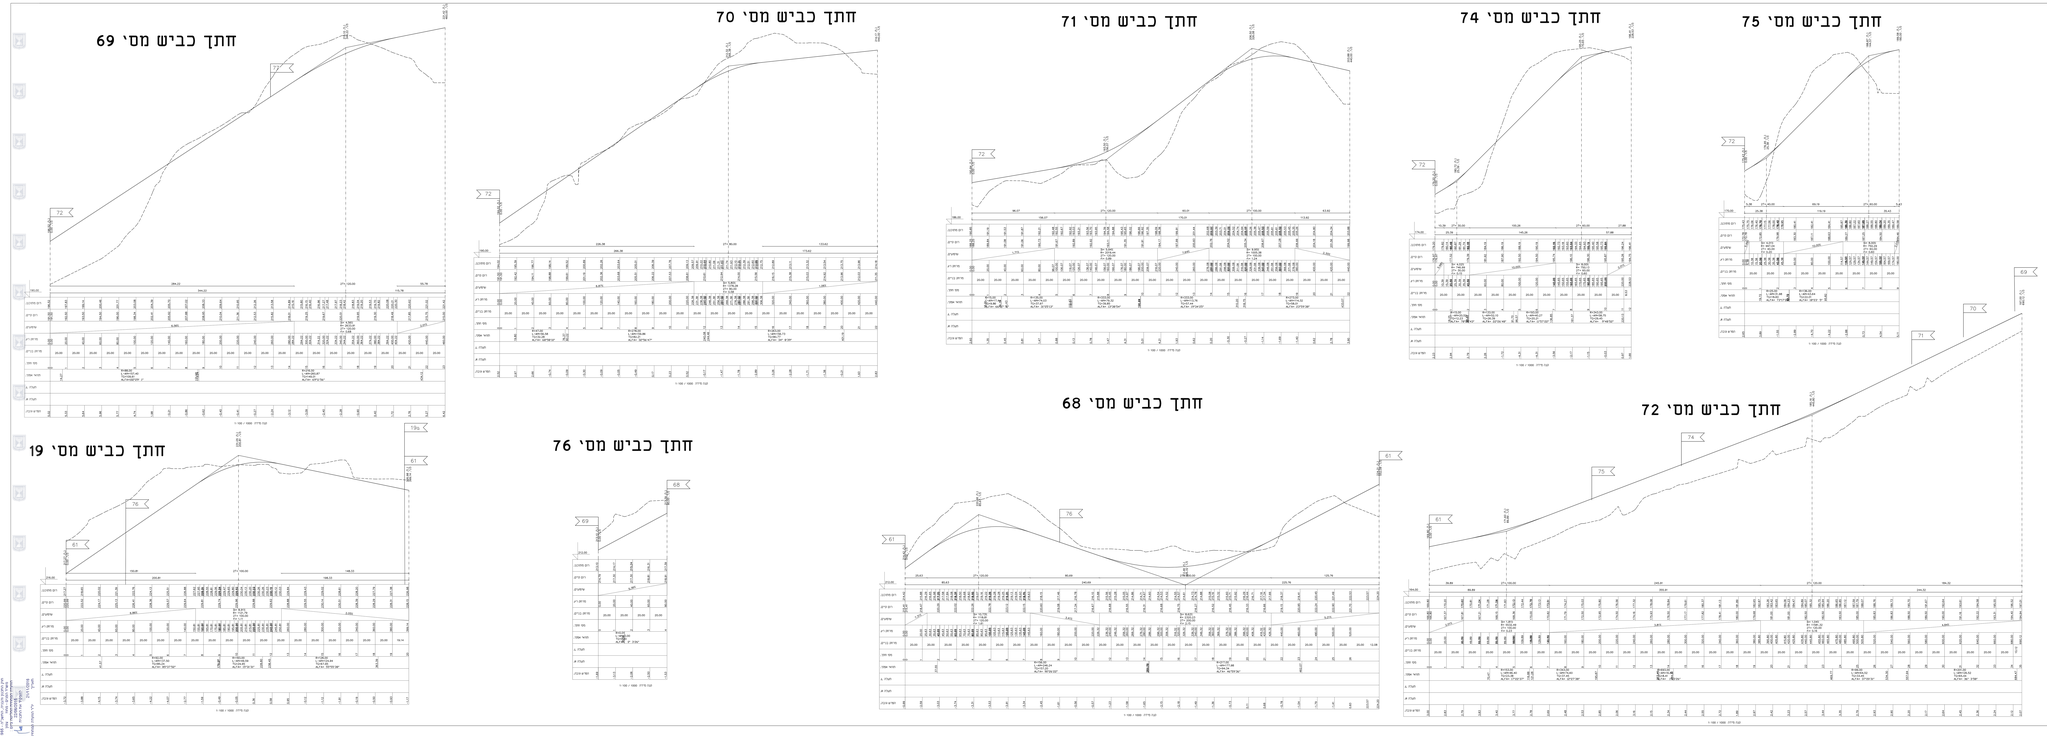

נספח תנועה

מס' 251-0253021

שם התכנית
21916/3
מתחם 03 דבוריה

נספח לתכנית	גליון 2 מתוך 3
תחולה	מנחה
תיאור	יחוכים לארדב
תאריך עריכת הנספח	02/08/2016
רשימת התרשימים	קנ"מ
	1:500/1:1000
עמוות ותחתיות:	
עורך הנספח	שם: נתנאל פרשר
	רישיון:

מדינת ישראל
מינהל התכנון
המפה הארצית לתכנון

הערות:

1. נבנמות הנוו נמפח מתחה וא מחייב.

מתוקן מס'	נבדק ע"י	בוצעה ע"י

יועץ תנועה
נתנאל פרשר
תכנון כבישים וסביבה
עבודות: מאבטח בע"מ Nataf 2000 בע"מ
050-5589913 מס' פקס 03-9344873
Email : nataniel@shaham.k12

לקוח
מחוז תל אביב (בלבד) 2
מרחב תכנון מקומי 6974-6974-2 בבניה (מלא מס' 2 בלבד)
מינהל מקרקעי ישראל

תאריך	שרטט	קנ"מ
1/2014		1:250/1:500

שם הקובץ: 21916-7310.dwg