חוק התכנון והבניה, התשכ"ה - 1965
משרד הפנים - מחוז ...
12/10/2015
21/11/2016
יו"ר הועדה המחוזית

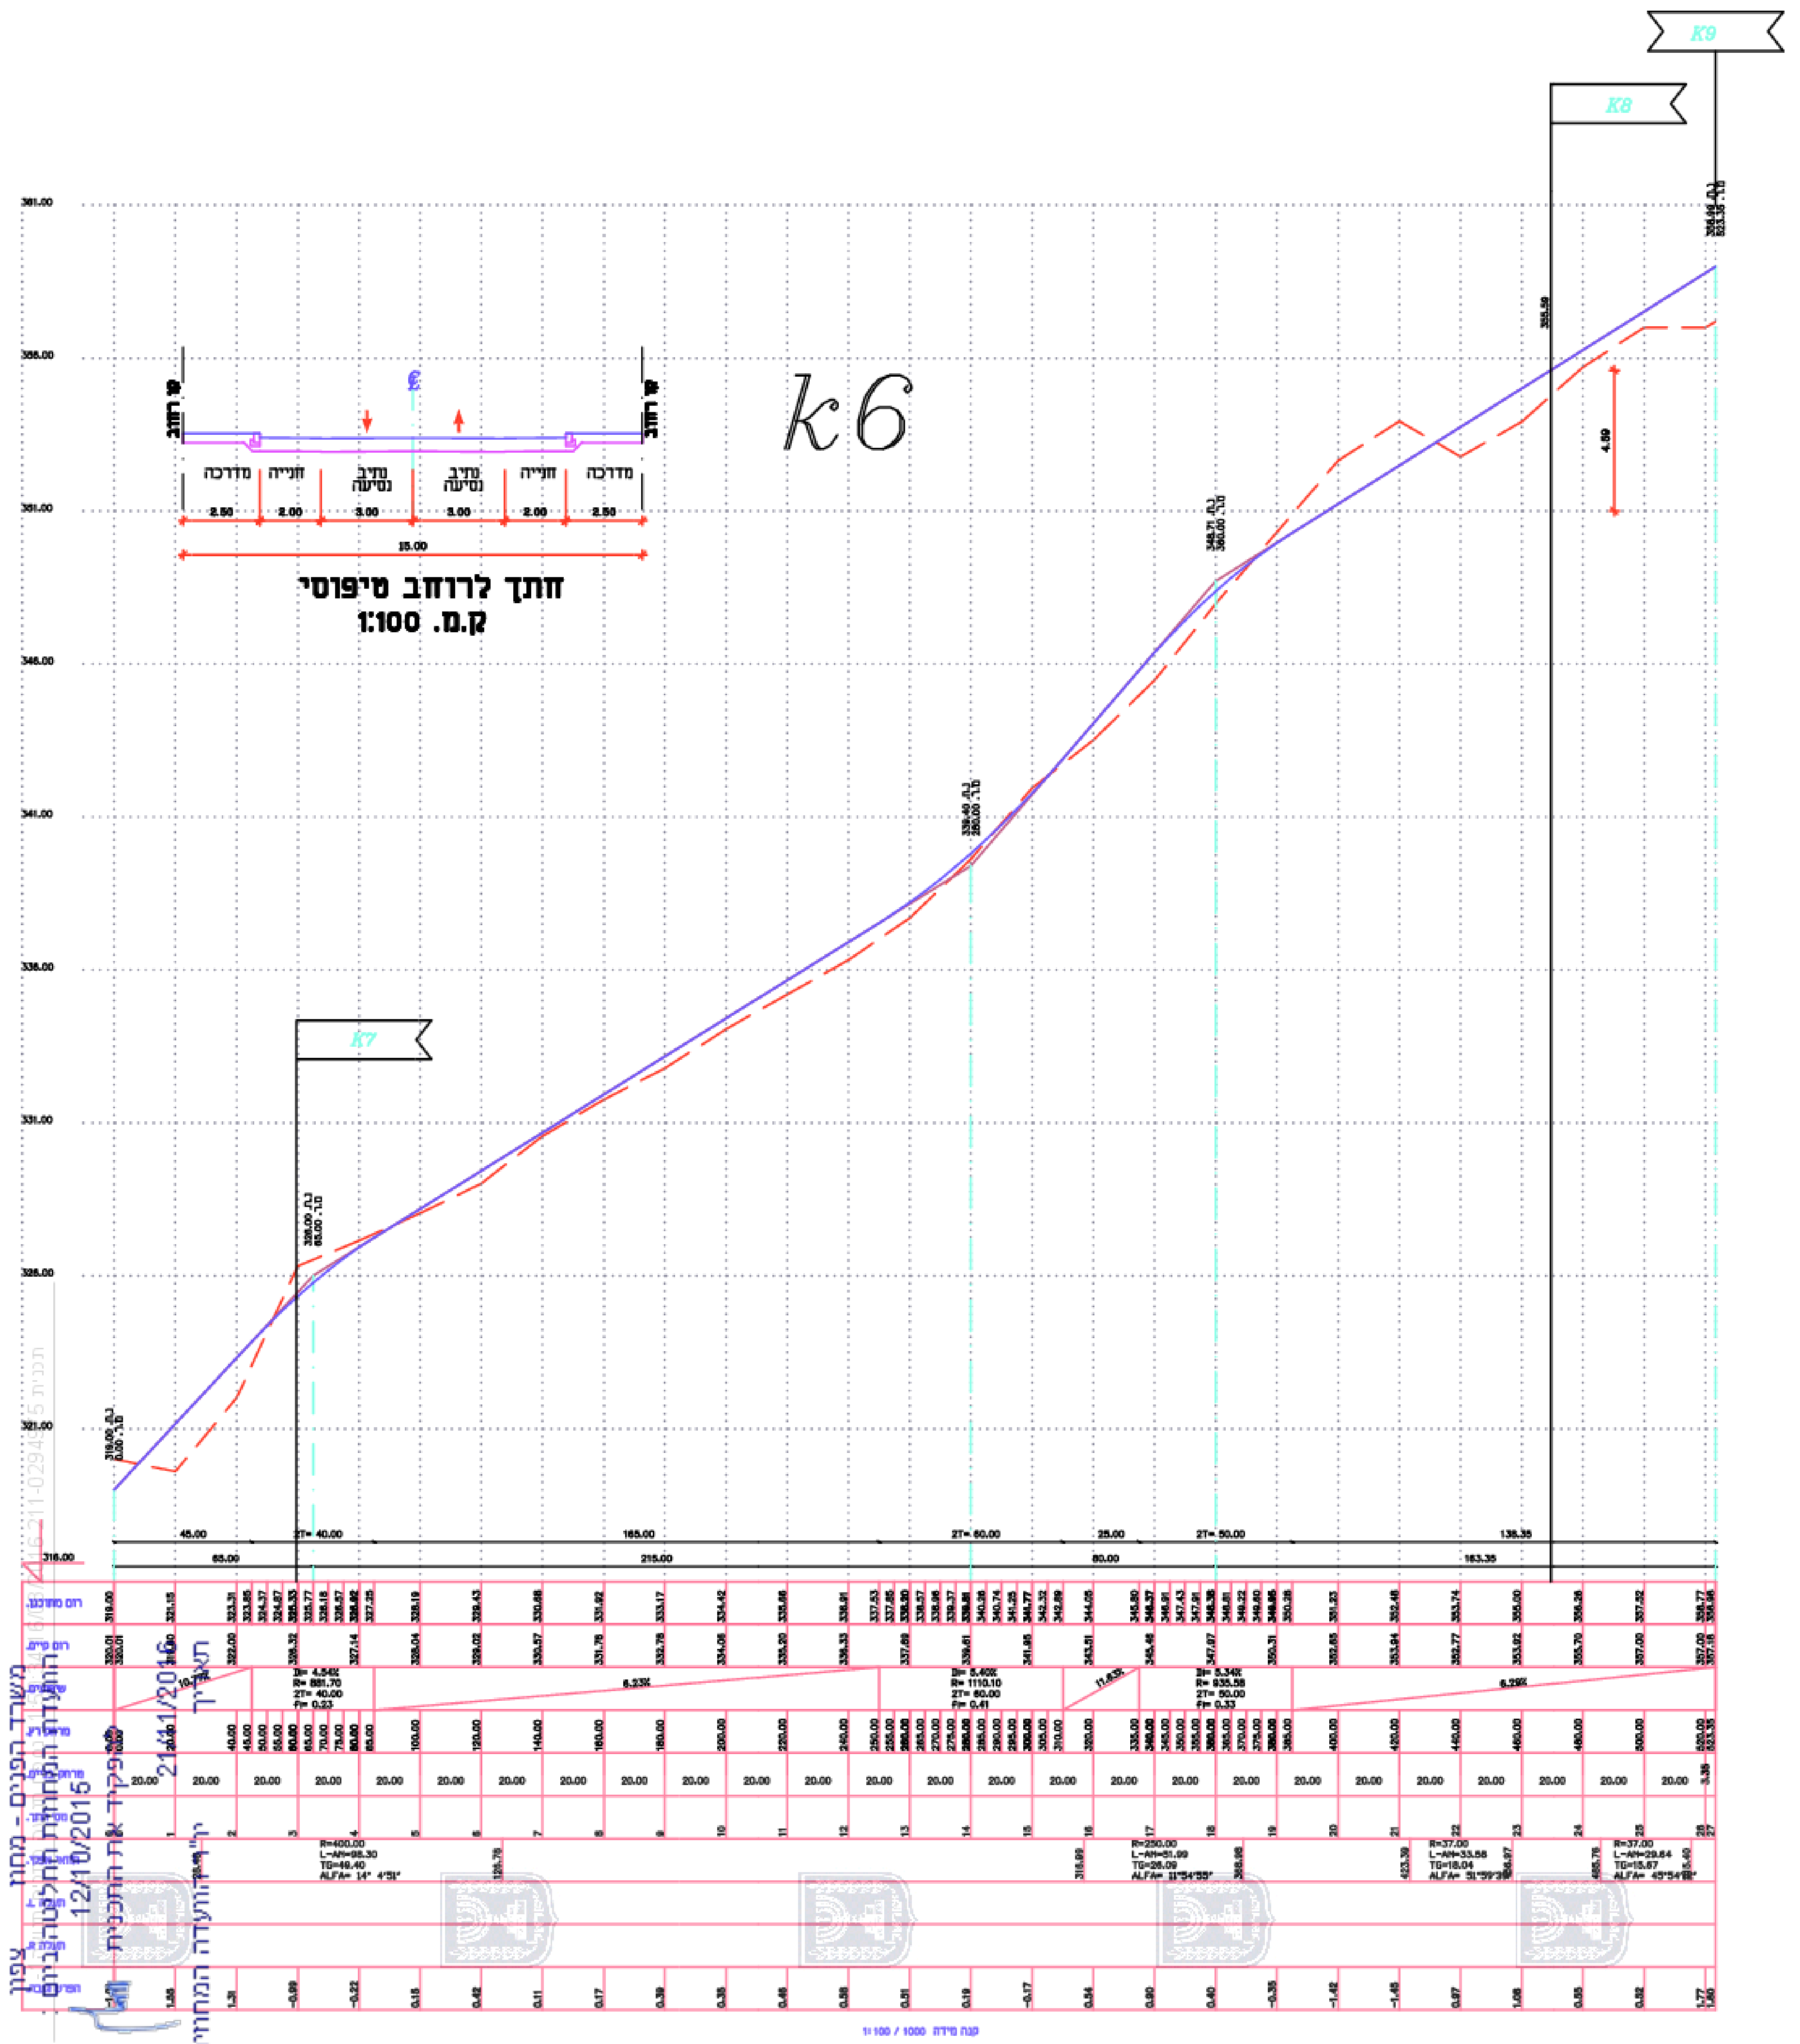
k6
חתך לרחוב טיפוסי
ק.מ. 1:100
מדרכה
חנייה
נתיב נסיעה
45.00
65.00
2T= 40.00
R=400.00
L-Arc=98.30
TG=49.40

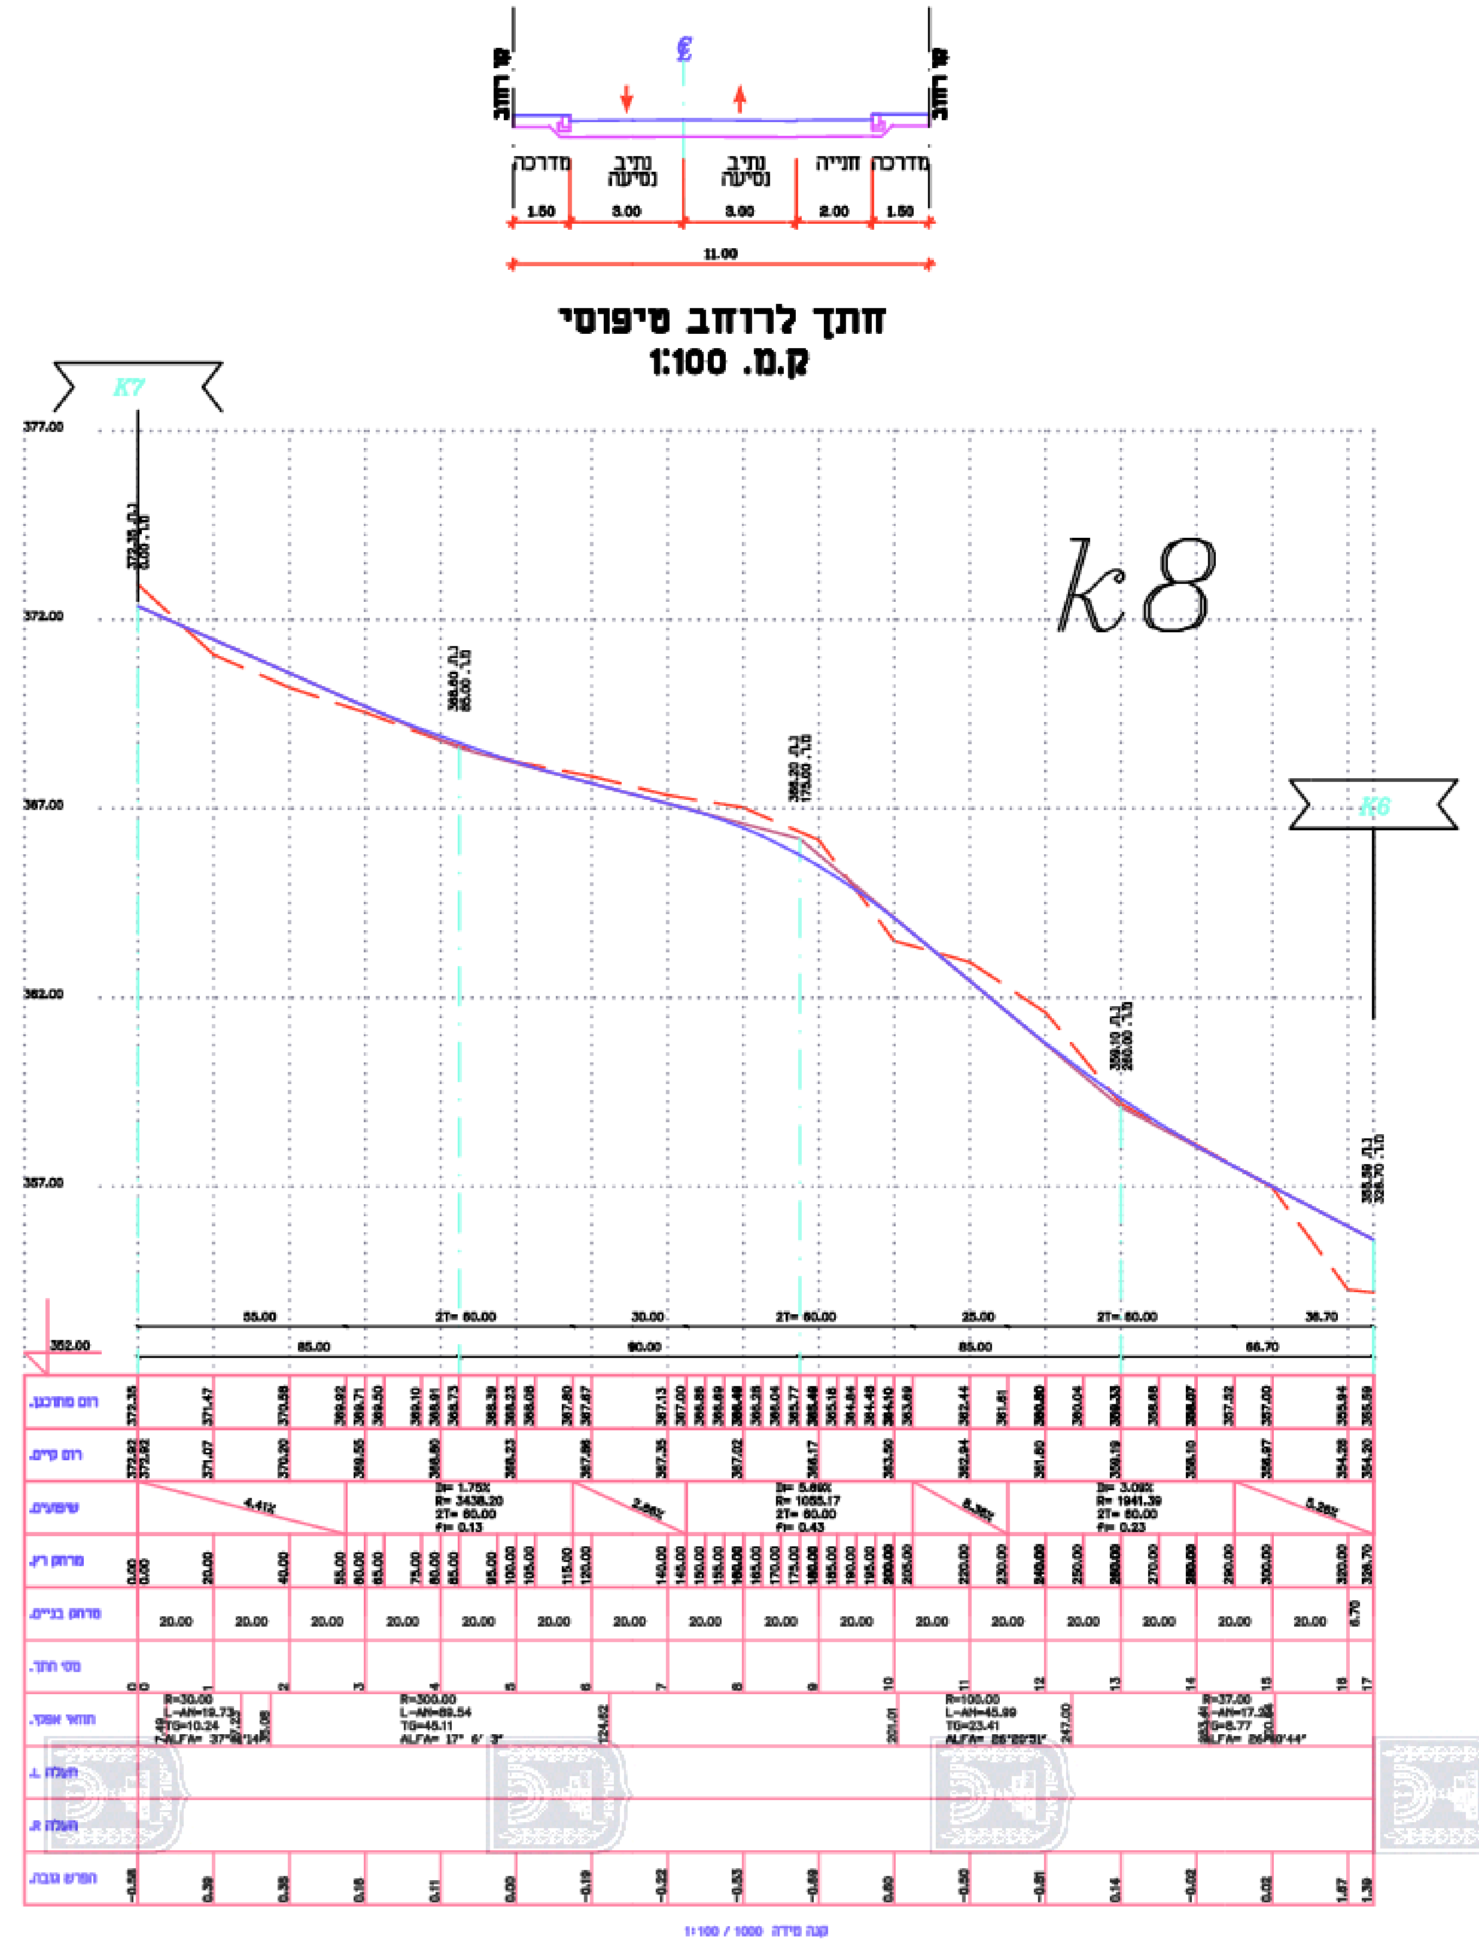
k8
חתך לרחוב טיפוסי
ק.מ. 1:100
מדרכה
נתיב נסיעה

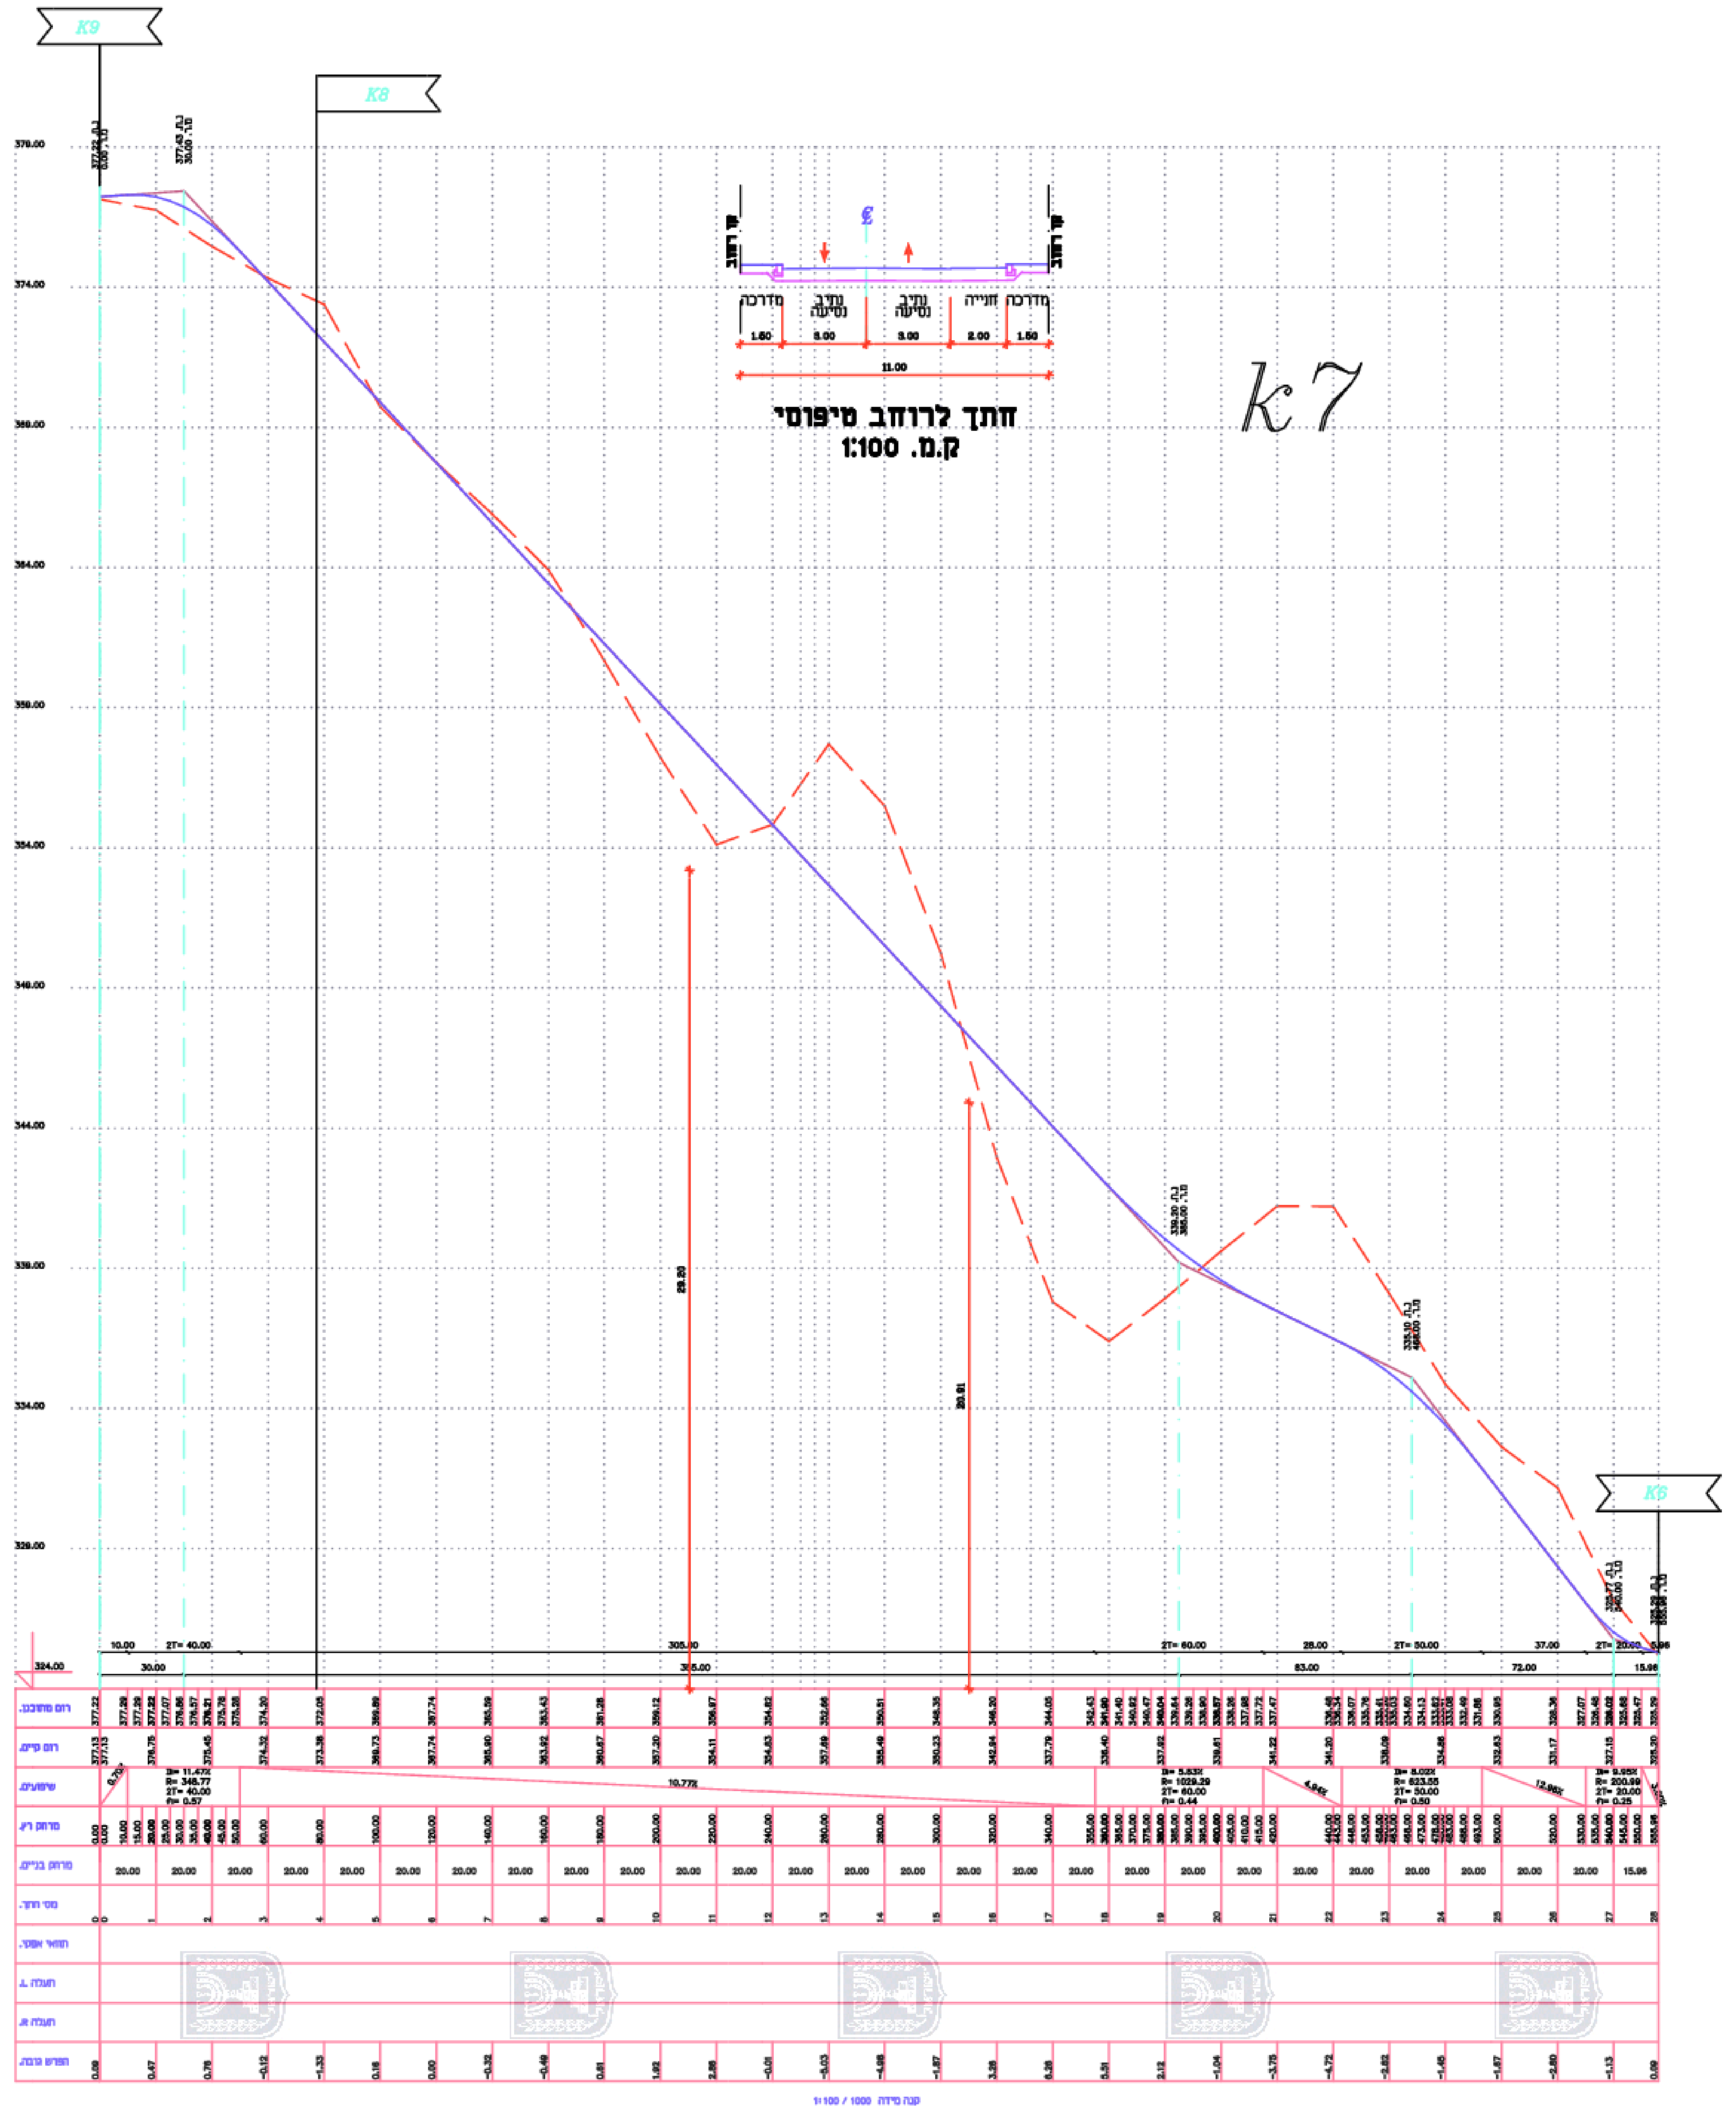
k7
חתך לרחוב טיפוסי
ק.מ. 1:100
מדרכה
חנייה
נתיב נסיעה

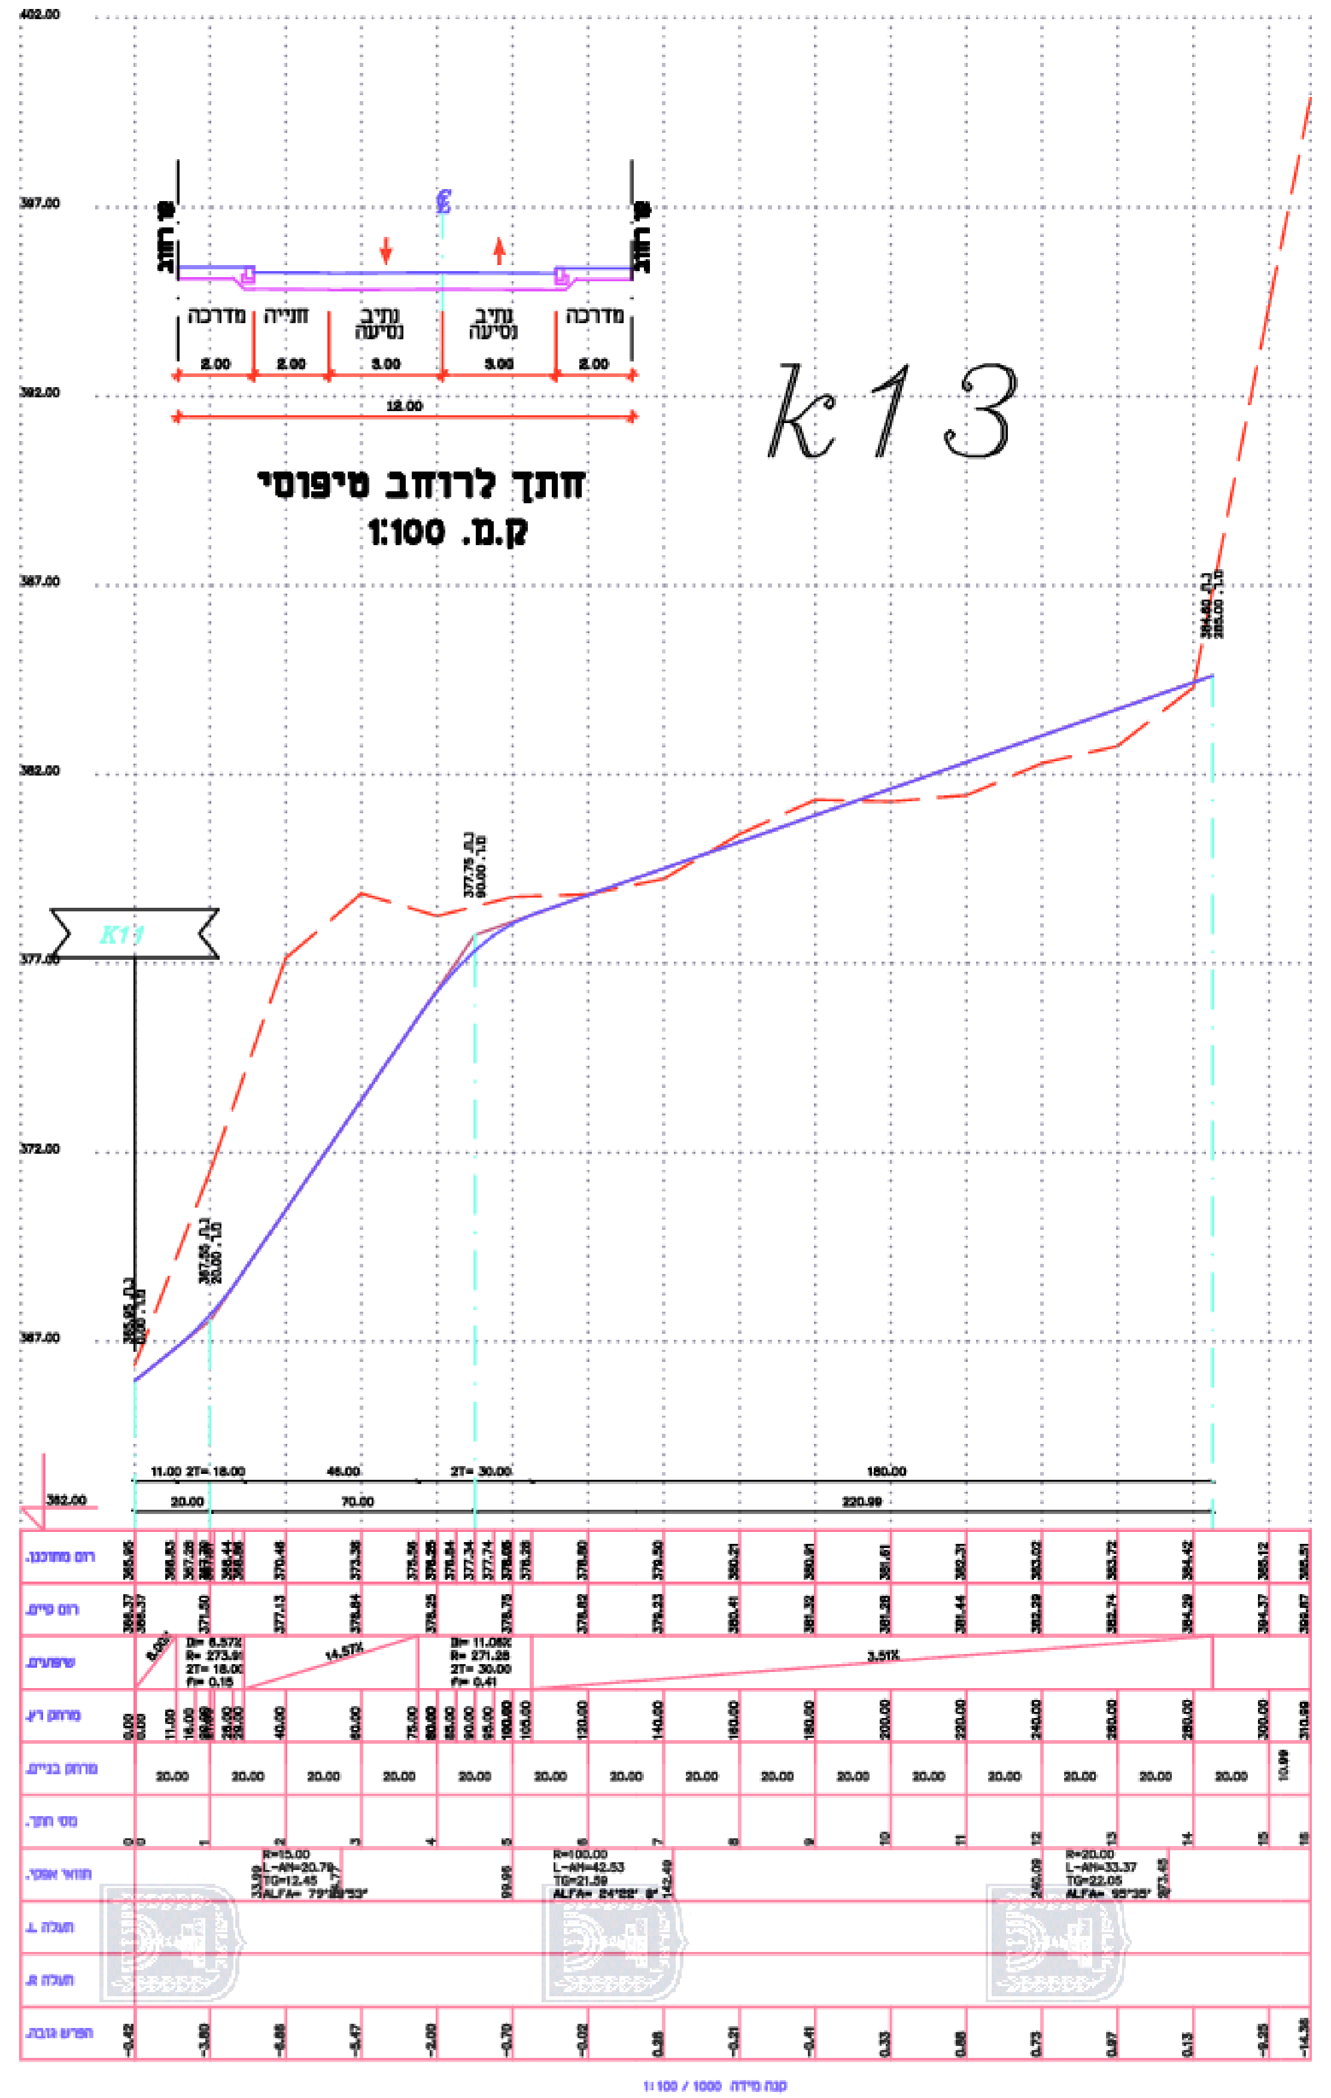
k13
חתך לרחוב טיפוסי
ק.מ. 1:100
מדרכה
חנייה
נתיב נסיעה

נספח תנועה למפורטת

מס' 211-0294976

שם התכנית
מתחם שכונת מגורים
כרם אלסאחב

נספח לתכנית	גליון _2_ מתוך _3_
תחולה	מחייב
תיאור	נספח תנועה
תאריך עריכת הנספח	16.08.2016
רשימת התשריטים	קנ"מ
שם תשריט	1:100/1:1000
שם תשריט	-
שם תשריט	-
שם תשריט	-

שמות וחתימות:

עורך הנספח	שם: [illegible]	חתימה:
	ת.ז.: [illegible]	