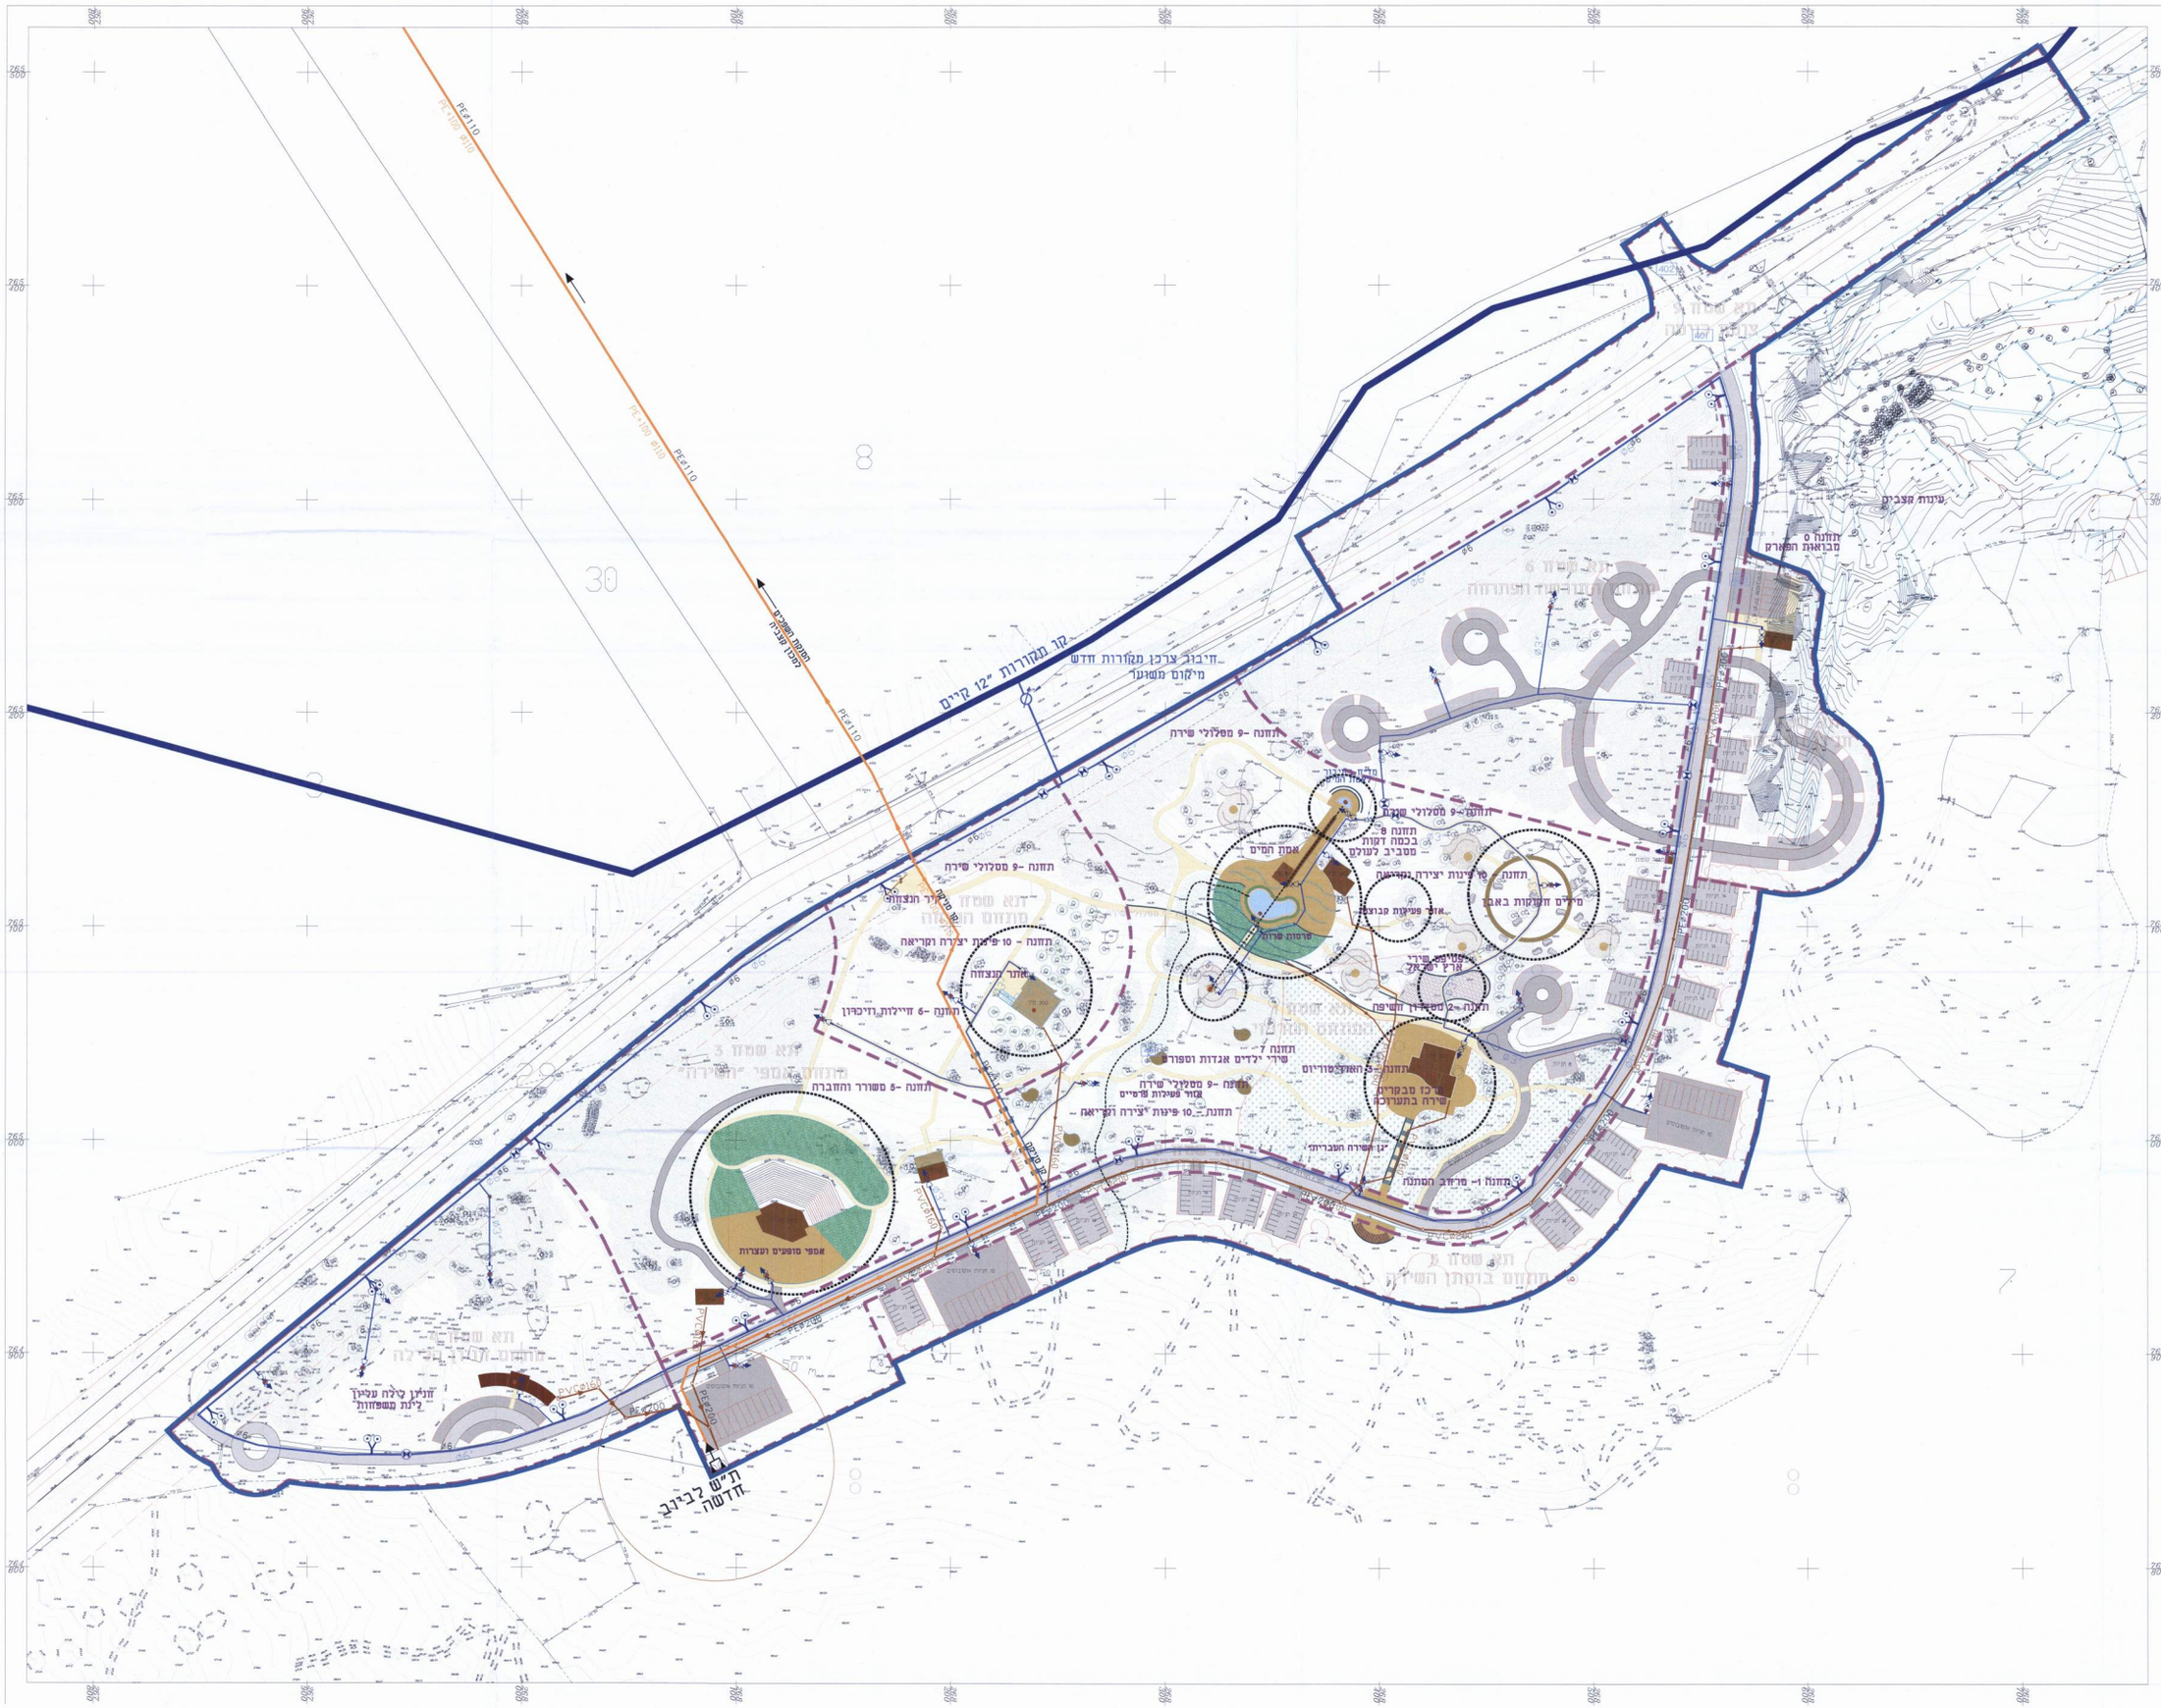

מקרא :

- גבול תוכנית
- גבול תא שטח
- ערוץ מים
- מים
- כביש
- חניות
- בינוי קיים
- בינוי מוצע
- בוסתן
- דרך
- מדשאה
- חורשה
- גן ייחודי
- קיר
- מדרגות
- מדרכה
- רחבה
- רחבה מיוחדת
- שביל
- צמחיית נחל
- מוקד
- חצר התכנסות
- חצר התכנסות
- עץ זית

אזהרה חמורה !

בשטח קיימות מערכות תת קרקעיות ישנות וחדשות, אשר אינן מסומנות בתוכנית זו. כגון: קווי ציבורות חדשים וישנים, כבלי חלה וסיבור חשמליים, סלבה בכבלים, קווי תקשורת, גז וכו'.

אין להתחיל בשום אופן בעבודות חפירה לרצוף אבורות רים וביוב, לפני שהמבצע קיבל אישורים בכתב, מכל הגורמים המוסמכים.

לפני תחילת עבודות חפירה בשטח, יש לעבור סימון מדויק בשטח של מערכות אלו מכל הגורמים המוסמכים, והמבצע אישורי חפירה בכתב, לביצוע העבודה.

על המבצע לגלות את כל המערכות התת קרקעיות (סלעים, חשמל, תאורה, ביוב, תקשר, מלבבה, ...) לפני הפרים סמוך, או מצטבנים עם קווי המים וביוב המתוכננים.

לאחר גילוי כל המערכות התת קרקעיות הנ"ל, המבצע, עם המבצע לסמוך ולהודיע לממונה המתכנן בכל מקרה שלא התנגשות אפשרית עם המערכות המאוחרות עליו. כדי שניתן יהיה לעדכן את התכנית לפני תחילת העבודה.

מקרא:

- קו אספקת מים "6 מתוכנן
- קו אספקת מים "3 מתוכנן
- מזיח לחיבור אמת מים
- הזנת מים
- הידרנט
- מגוף
- קו ביוב גרביטציוני מתוכנן PE ø200
- חיבור מגרש למערכת ביוב
- קו סניקה מוט דרג מ PE+100

מינהל התכנון - מחוז צפון
ועדת התכנון המקומית: בית שאן
אישור תכנית מס' 21545

הועדה המקומית לתכנון ובנייה - בית שאן
מאשרת את התכנית
☐ מתכנית לא נקבעה סמכות אישור אחר
☐ התכנית נקבעה לאישור אחר

מנהל מינהל התכנון

הודעה על אישור תכנית
פרסומה בילקוט הפרסומים מס'
15-08-2017

עדכון	תאריך	תיאור העדכון	מתמה
5	17.07.16	עדכון כותרת ושובל	אנה
4	07.04.16	עדכון סוג וקוטר קו ביוב	
3	17.01.16	עדכון קוי מים והוספת מדיח לאמת מים	
2	12.01.16	עדכון קוי מים וביוב	
1	08.11.15	שרטוט חדש	

לעיון ☐ לפרט ☐ לביצוע ☐

י. שיפרים מהנדסים יועצים - כיאם 6, חיפה ת.ד. 750, 31007
טל : 04 - 8650396
פקס : 04 - 8650390

תכנן : א. שיפרים	הקפוד :
שרטט : כ.חצינוב	מועצה אזורית גולן
בדק : א. שיפרים	נושא התכנית : נספח מים וביוב לתכנית
אישור :	מס' ג\21545 - גן השירה - קציבה
תאריך: 08.11.15	מערכת אספקת המים וסילוק השפכים המוצעת
קנ"מ : 1:1000	
גיליון: 1 מתוך: 3	תכנית מס : 441/05-1115-01
גודל גיליון: B50X1:1000	FILE NAME: ganhashira_metuhnan.dwg