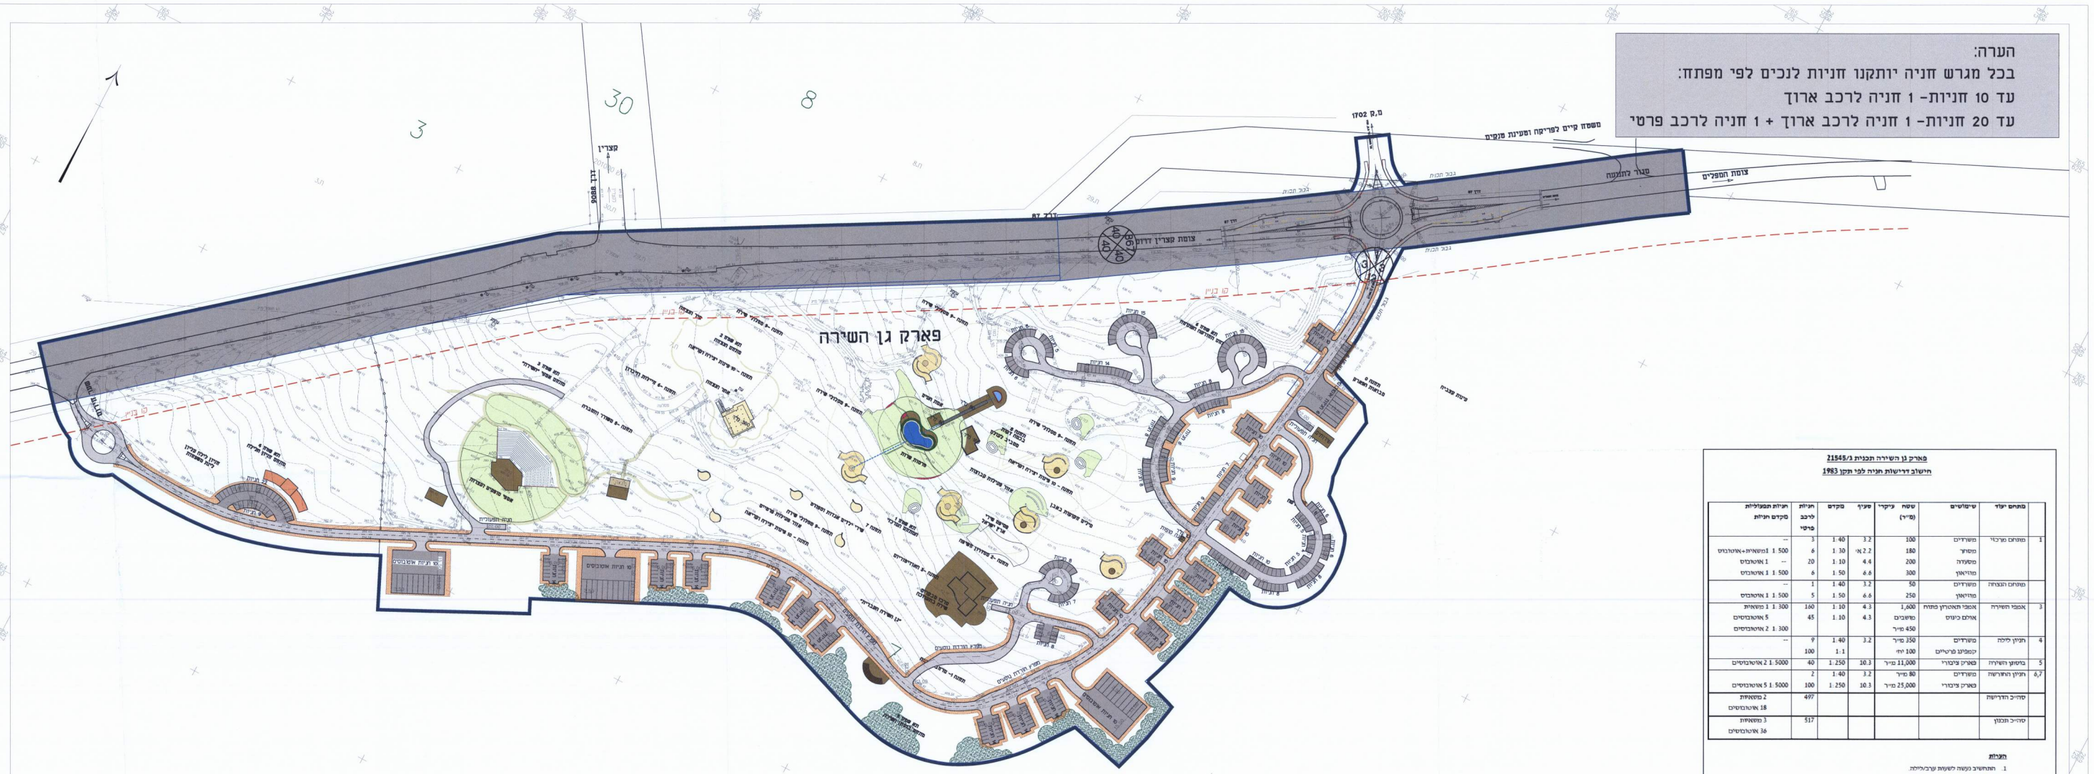מינהל התכנון
חטיבת הפרויקטים - המרכז
14-02-2016
נתקבל
21784-38