1965 - חוק התכנון והבניה, התשכ"ה
משרד הפנים - מחוז צפון
ההועדה המחוזית החליטה ביום
09/02/2015
להפקיד את התכנית
06/12/2016
תאריך יו"ר ההועדה המחוזית
מנהל התכנון 59-01020015-2974223658

Z:\Works\Vaada\2011\Mar kanal\melham 4\jkvsham\04.05.14\gil-1000-nispah-mus5 - Standard\4-kana-cnn1.dwg, 26/10/2016 09:24:56, lubs

כביש מס' 211

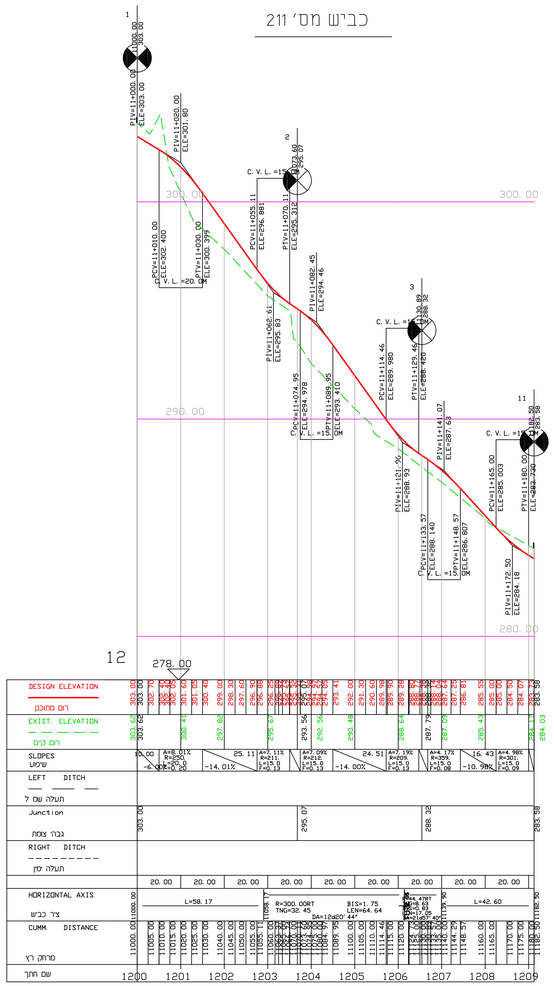

כביש מס' 210

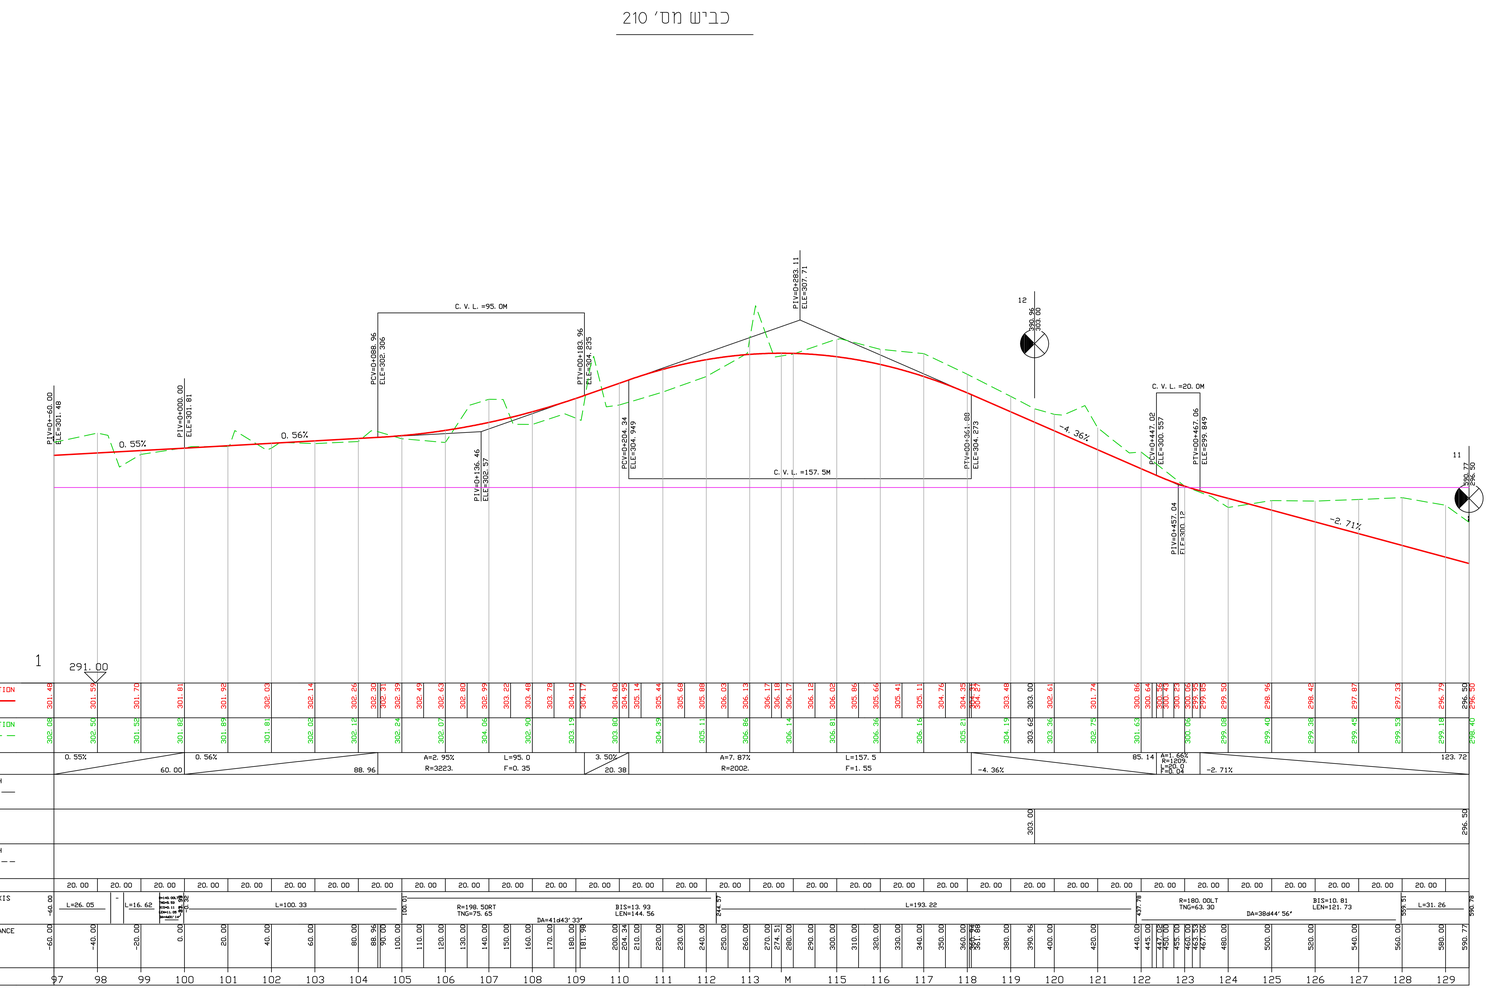

מס'	הערות ושינויים	תאריך
1	שרטוטים בתכנית	21.08.13
2	שרטוטים בתכנית	25.10.16

לעיון | למכרז | לביצוע

שמיס מיכאל
מהנדס בנין ומים מוסמך
נחלת צדק 19 מכון 9 , 8
04-6576455 פקס
052-4765973 נייד

שם תכנית: כפר כנא
מתחם מס' 4

שם השרטוט: תחכי ארוך כביש מס' 210-211

תכנון: מיכאל שרטוט: קרבה ביקור: מיכאל	ק.מ.: 1:100
	תאריך: 22.01.12
מספר השרטוט: 4.03	הוכן עבור:

אין לקבוע גדלים ע"י מדידה בשרטוט
על הקבלן לבצר את המידות במקום