PRODUCED BY AN AUTODESK EDUCATIONAL PRODUCT

מפה מצבית

צומת הפרסה השוק

מחוז : הצפון
נפה : יזרעאל
מקום : עפולה
גוש : 16662
חלקות : 67,65,131,130
גוש : 16697
חלקות : 67,91
קנה מידה : 1:250
הוכן עבור : עיריית עפולה

תרשים סביבה קנ"מ 1:5000

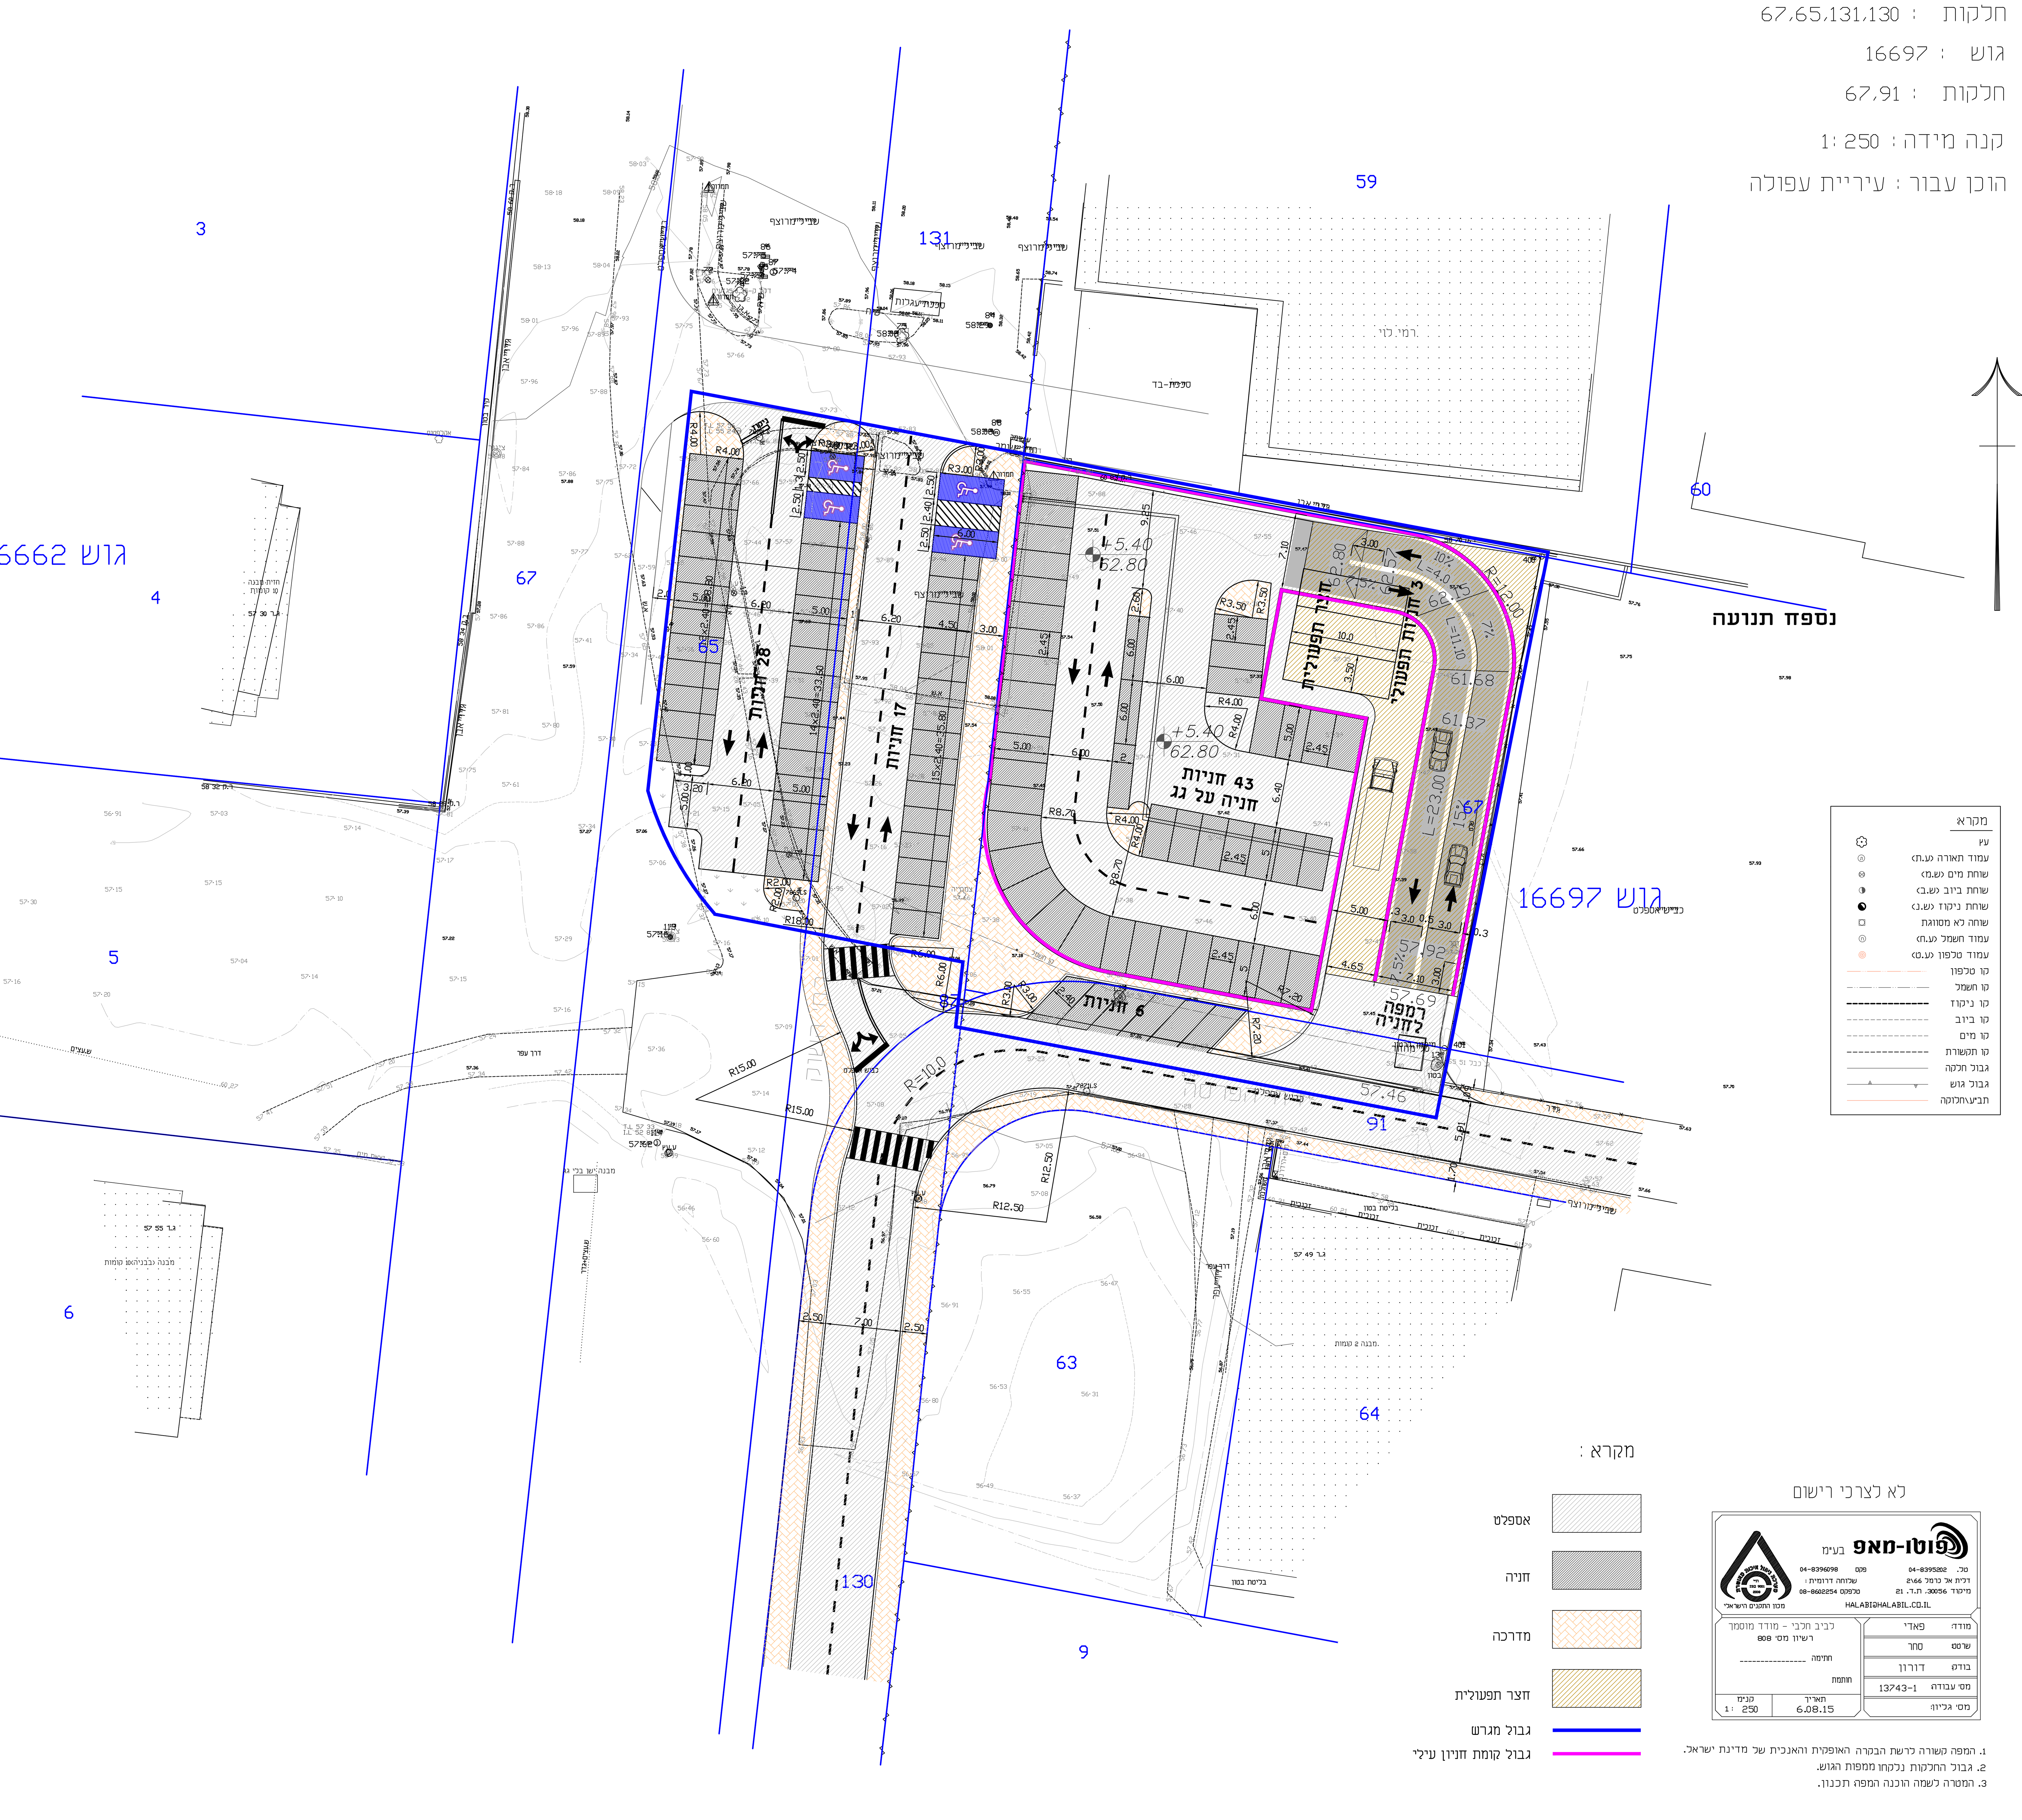

טבלת מאזן חניה

יעוד ושטח עיקרי	תקן חניה		דרוש לפי תקן		בפועל	
	פרטי	תפעולי	פרטי	תפעולי	פרטי	תפעולי
מסחר 1440 מ"ר	1:30	1:500	48	3	51 *	3
משרדים 1440 מ"ר	1:40	–	36	_	43	–
סה"כ			84	3	94	3

* בחניות בחות לתחומי המגרש
* מתוכם 4 חניות נכים: 2 רגילות ו 2 גדולות

מקרא :

- אספלט
- חניה
- מדרכה
- חצר תפעולית
- גבול מגרש
- גבול קומת חניון עילי

לא לצרכי רישום

1. המפה הוכנה לרשת הבקרה הארצית והאנכית של מדינת ישראל.
2. גבול החלקות נלקחו ממפות הגוש.
3. המטרה לשמה הוכנה המפה תכנון.

נספח לתכנית מס' -215-0446542

עפולה- מסחר ועסקים

גליון 1 מתוך 1

תחולה	מנחה
תיאור	
תאריך עריכת הנספח	16.05.2017
קנ"מ	
תרשימים נוספים	קנ"מ
תנועה	1:250

שמות וחתימות:

עורך הנספח	שם: אדריכל ערן מבל תאגיד: ערן מבל אדריכלים ארכיטקטורה ובינוי ערים	חתימה:
עורך הנספח	שם: יעל רוזנפלד תאגיד: ר.יעל הנדסה בע"מ ת.ד. 73, מגדל העמק 23100	חתימה: יעל רוזנפלד מ.ר. 71968

PRODUCED BY AN AUTODESK EDUCATIONAL PRODUCT