



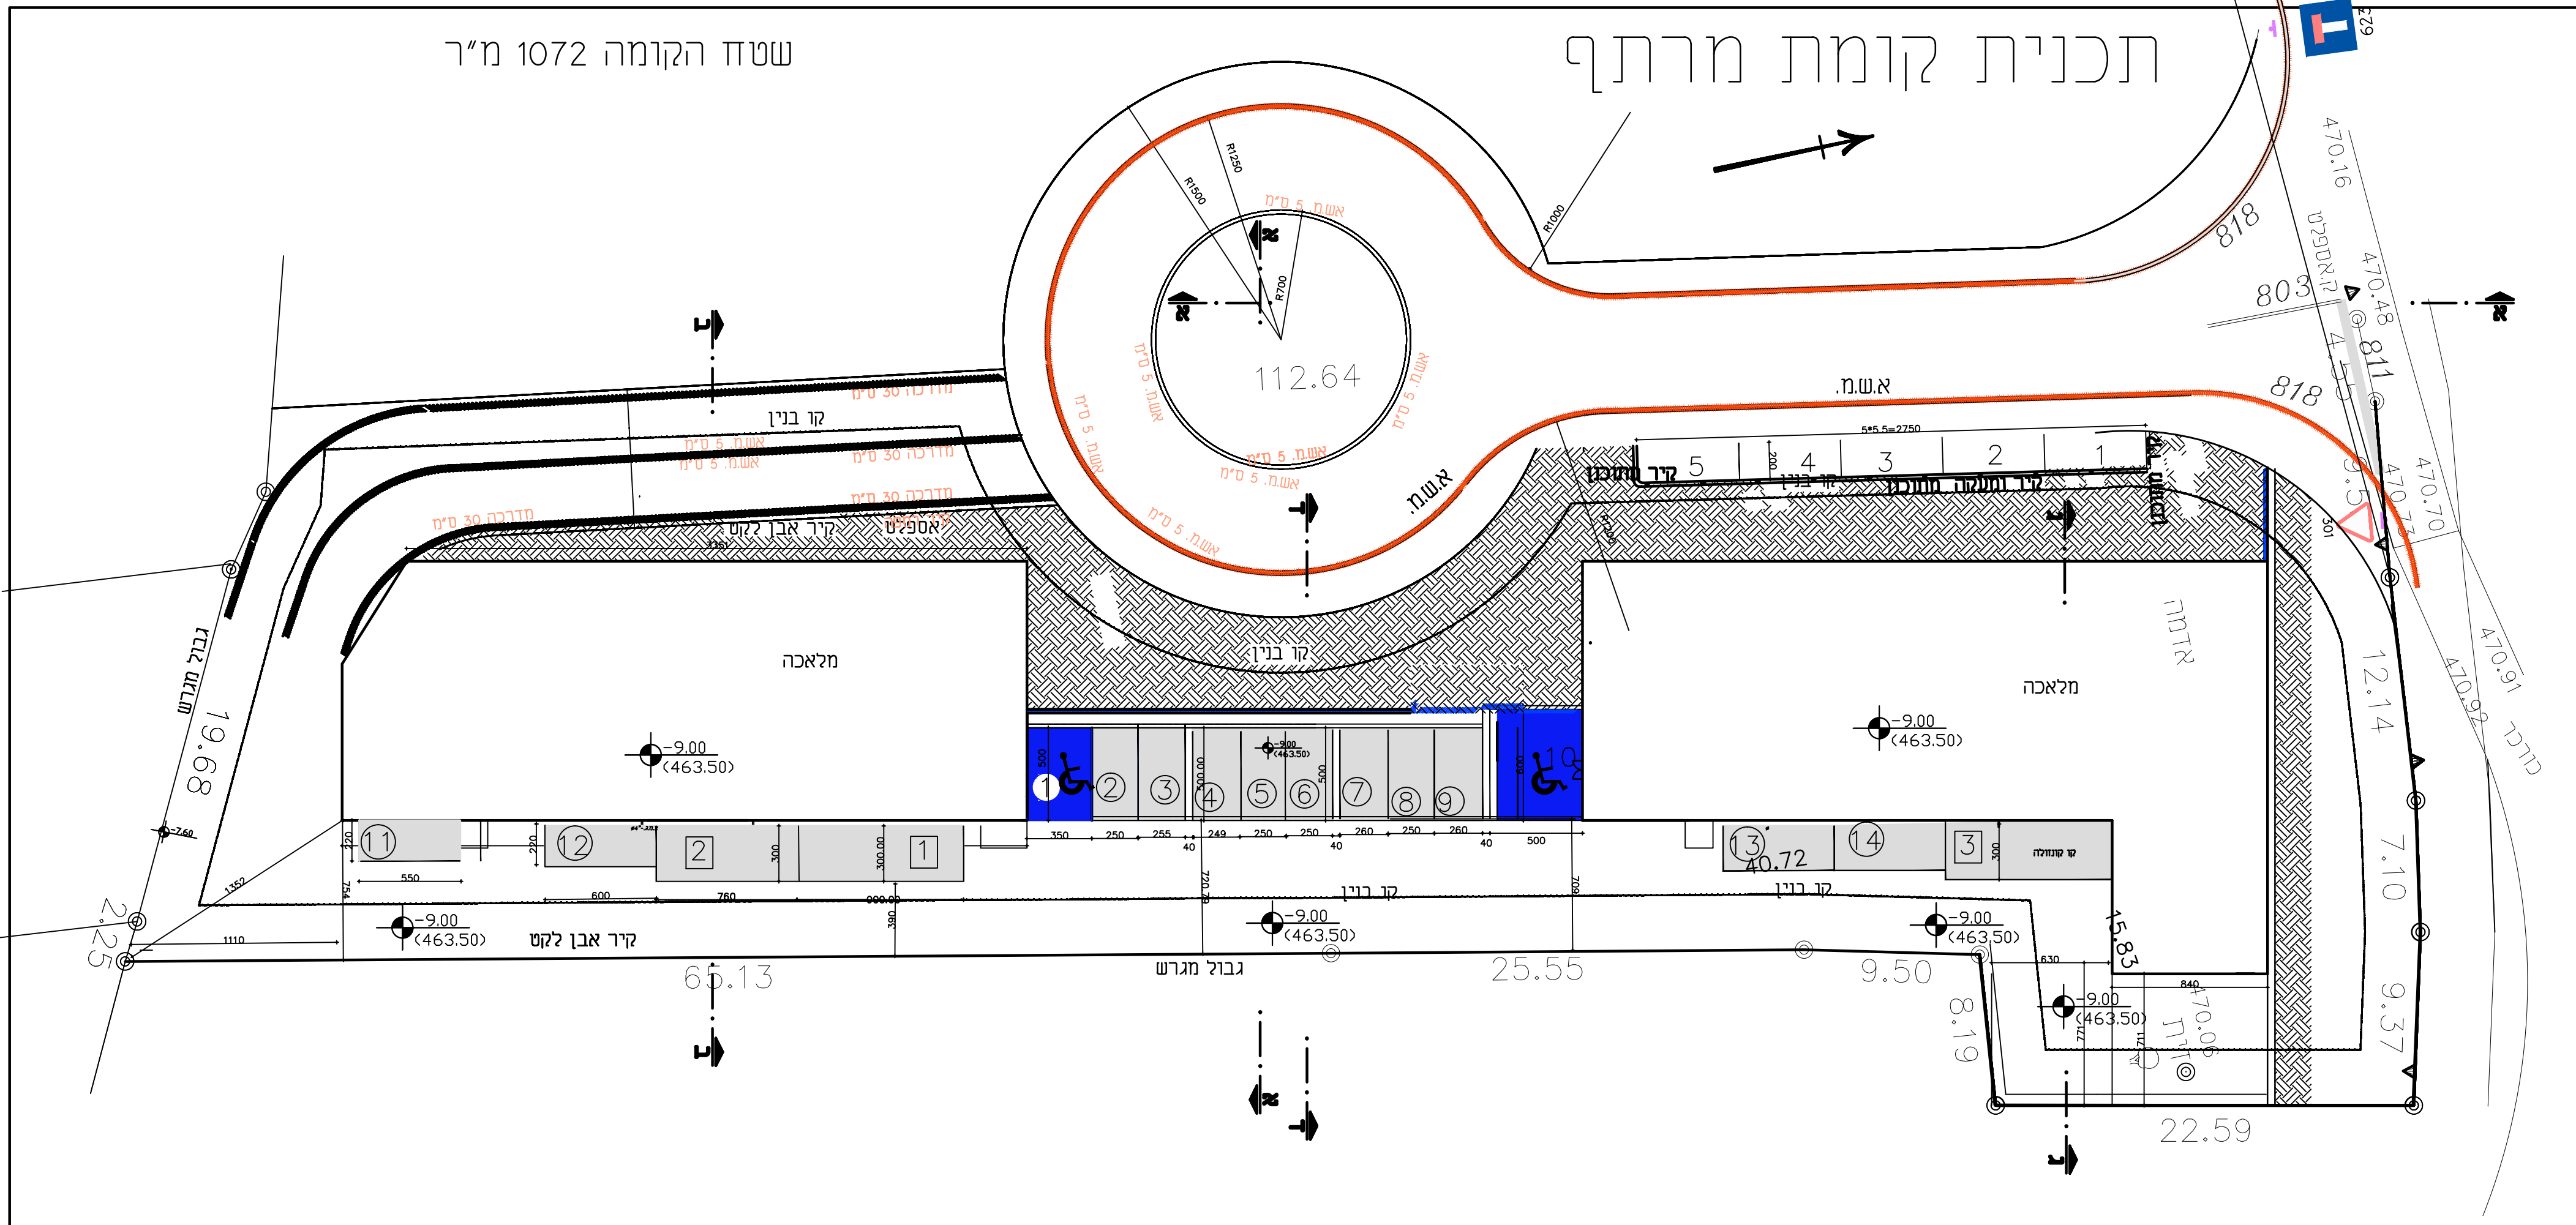

נספח בנוי	
255-0393256	
הגדלת זכויות בניה אזור תעשייה מעיליא	
תחולה	לא מחייב
תיאור	תכנית בנוי
תאריך עריכת תוכנית	27/1/2016
רשימת חתרשמים	קני"ם
זוהרים	1250
תכנית	1250
שם תרשים	-
שם תרשים	-
שמות וחתימות:	
עורך תוכנית	שם: חרי רייס
חנפח	חאיד:

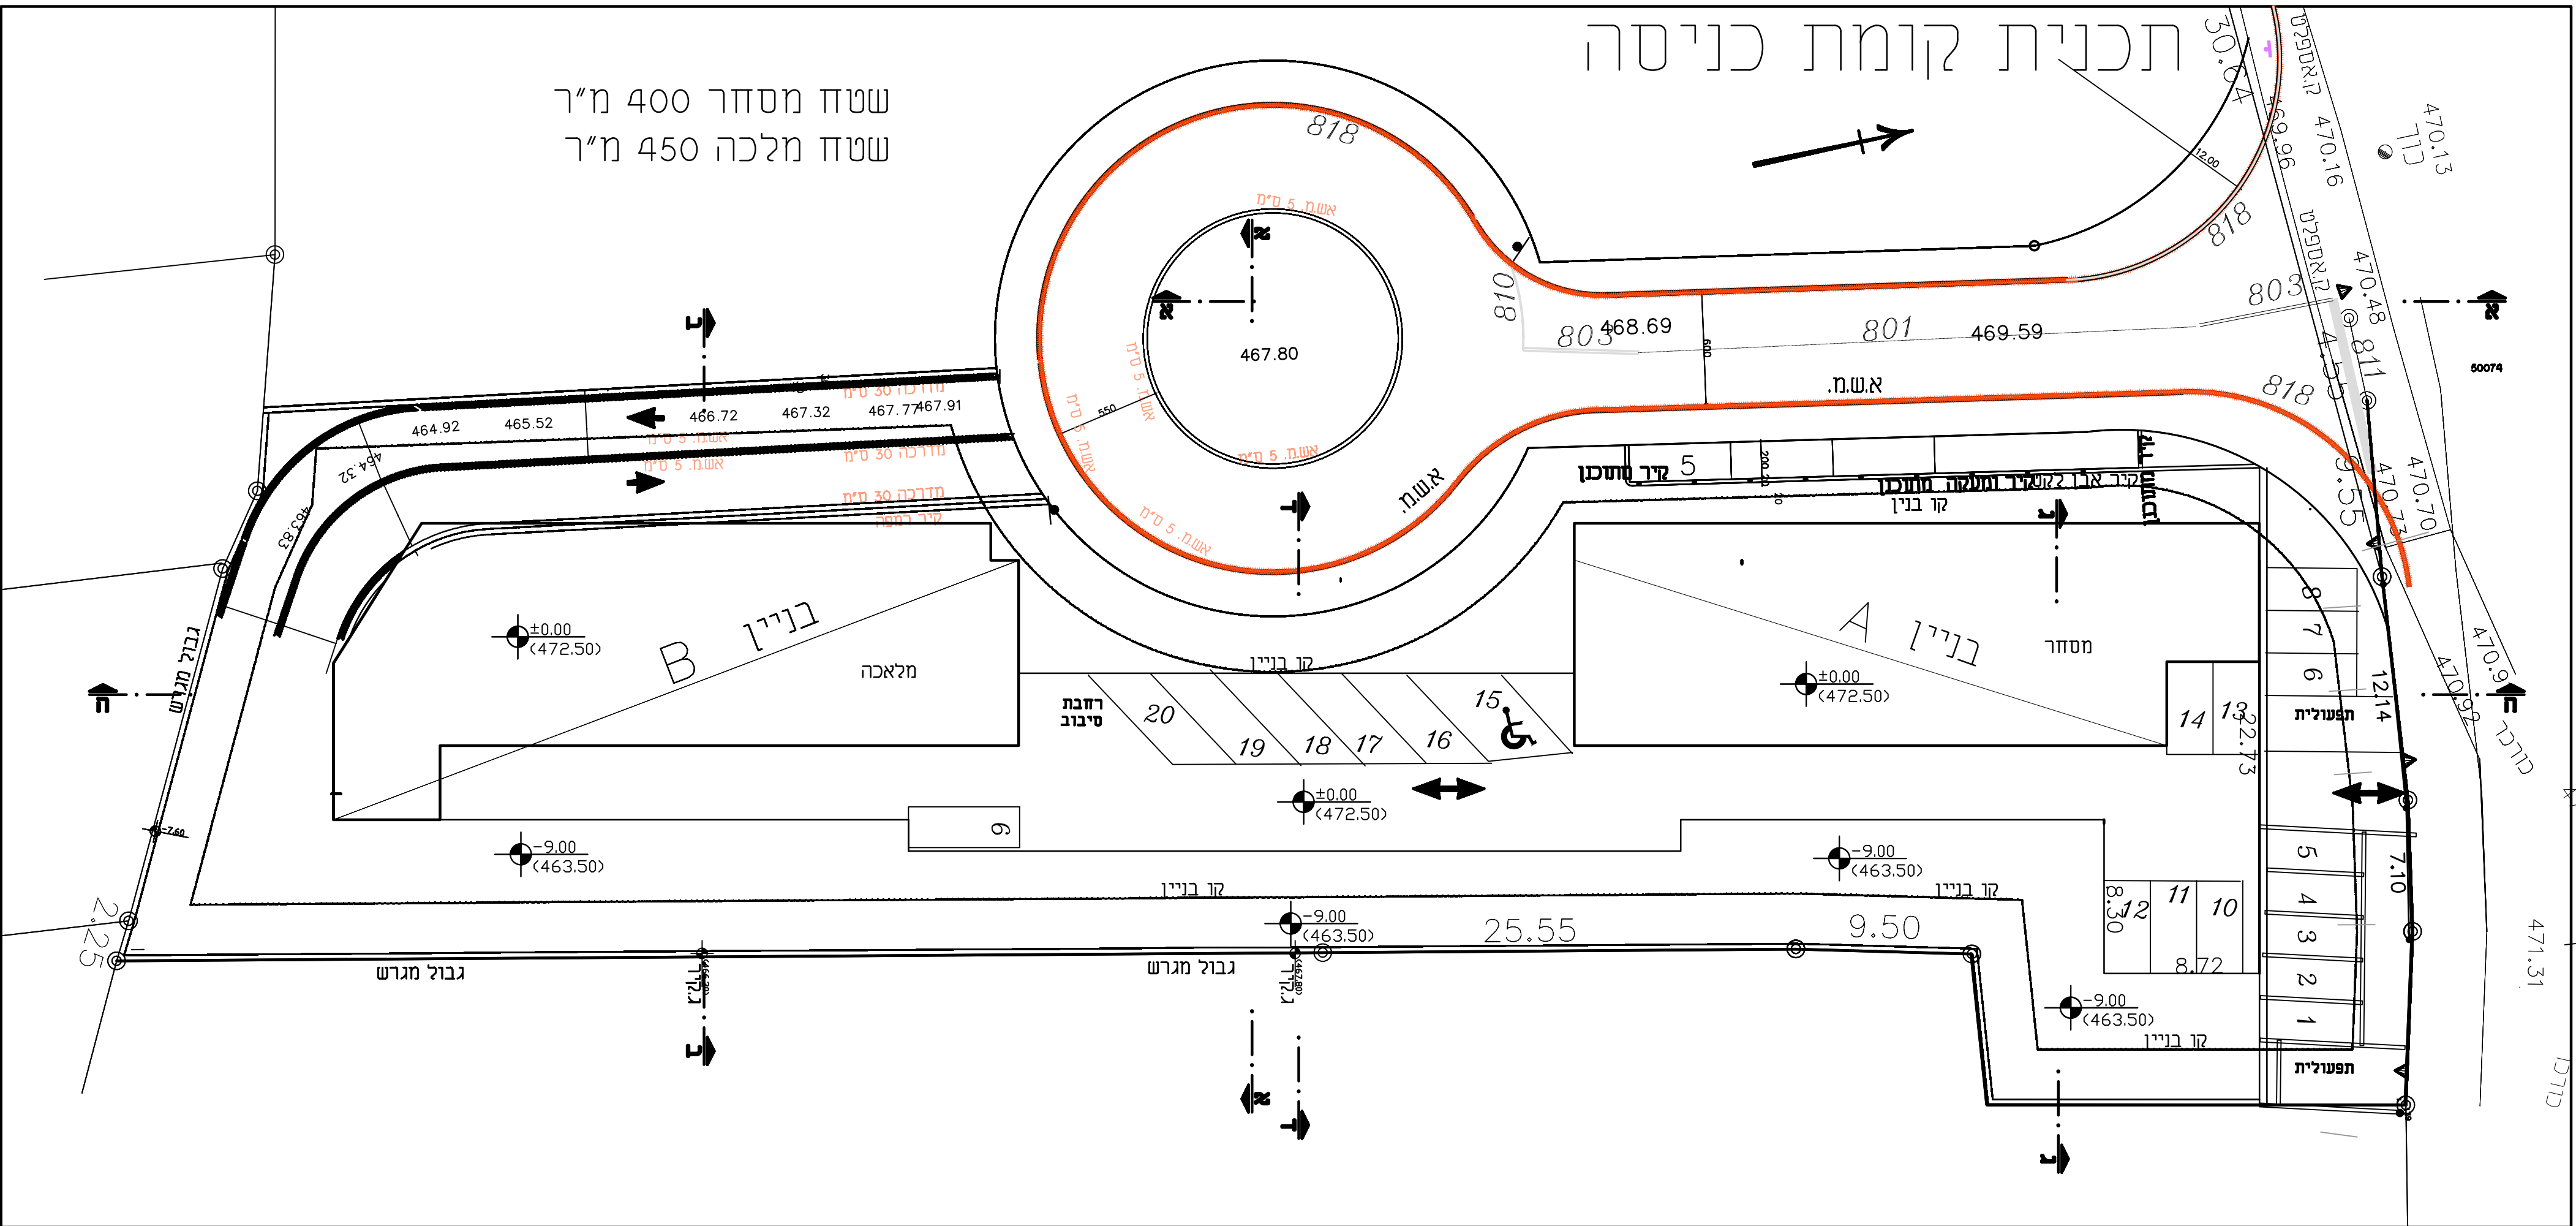