

חזתכים לאורך

נספח לתכנית מס' 201-0432898

דרך 859 בין כביש 4 לכביש 70

גליון 3 מתוך 3

תחולה	מנחה
תיאור	תוכנית חזתכים לאורך- גליון 3
תאריך עריכת הנספח	25/04/17
קני"מ	1:250/2,500
שם תרשים	-

שמות רחתימות:



עורך הנספח	תאריך:	שם:	אריה צוק	חתימה:
הנספח	תאריך:	שם:	לוי שטרק	החתימה

מונדסט יעוצים בע"מ

כביש 859


כביש לשבי ציון

כביש 70

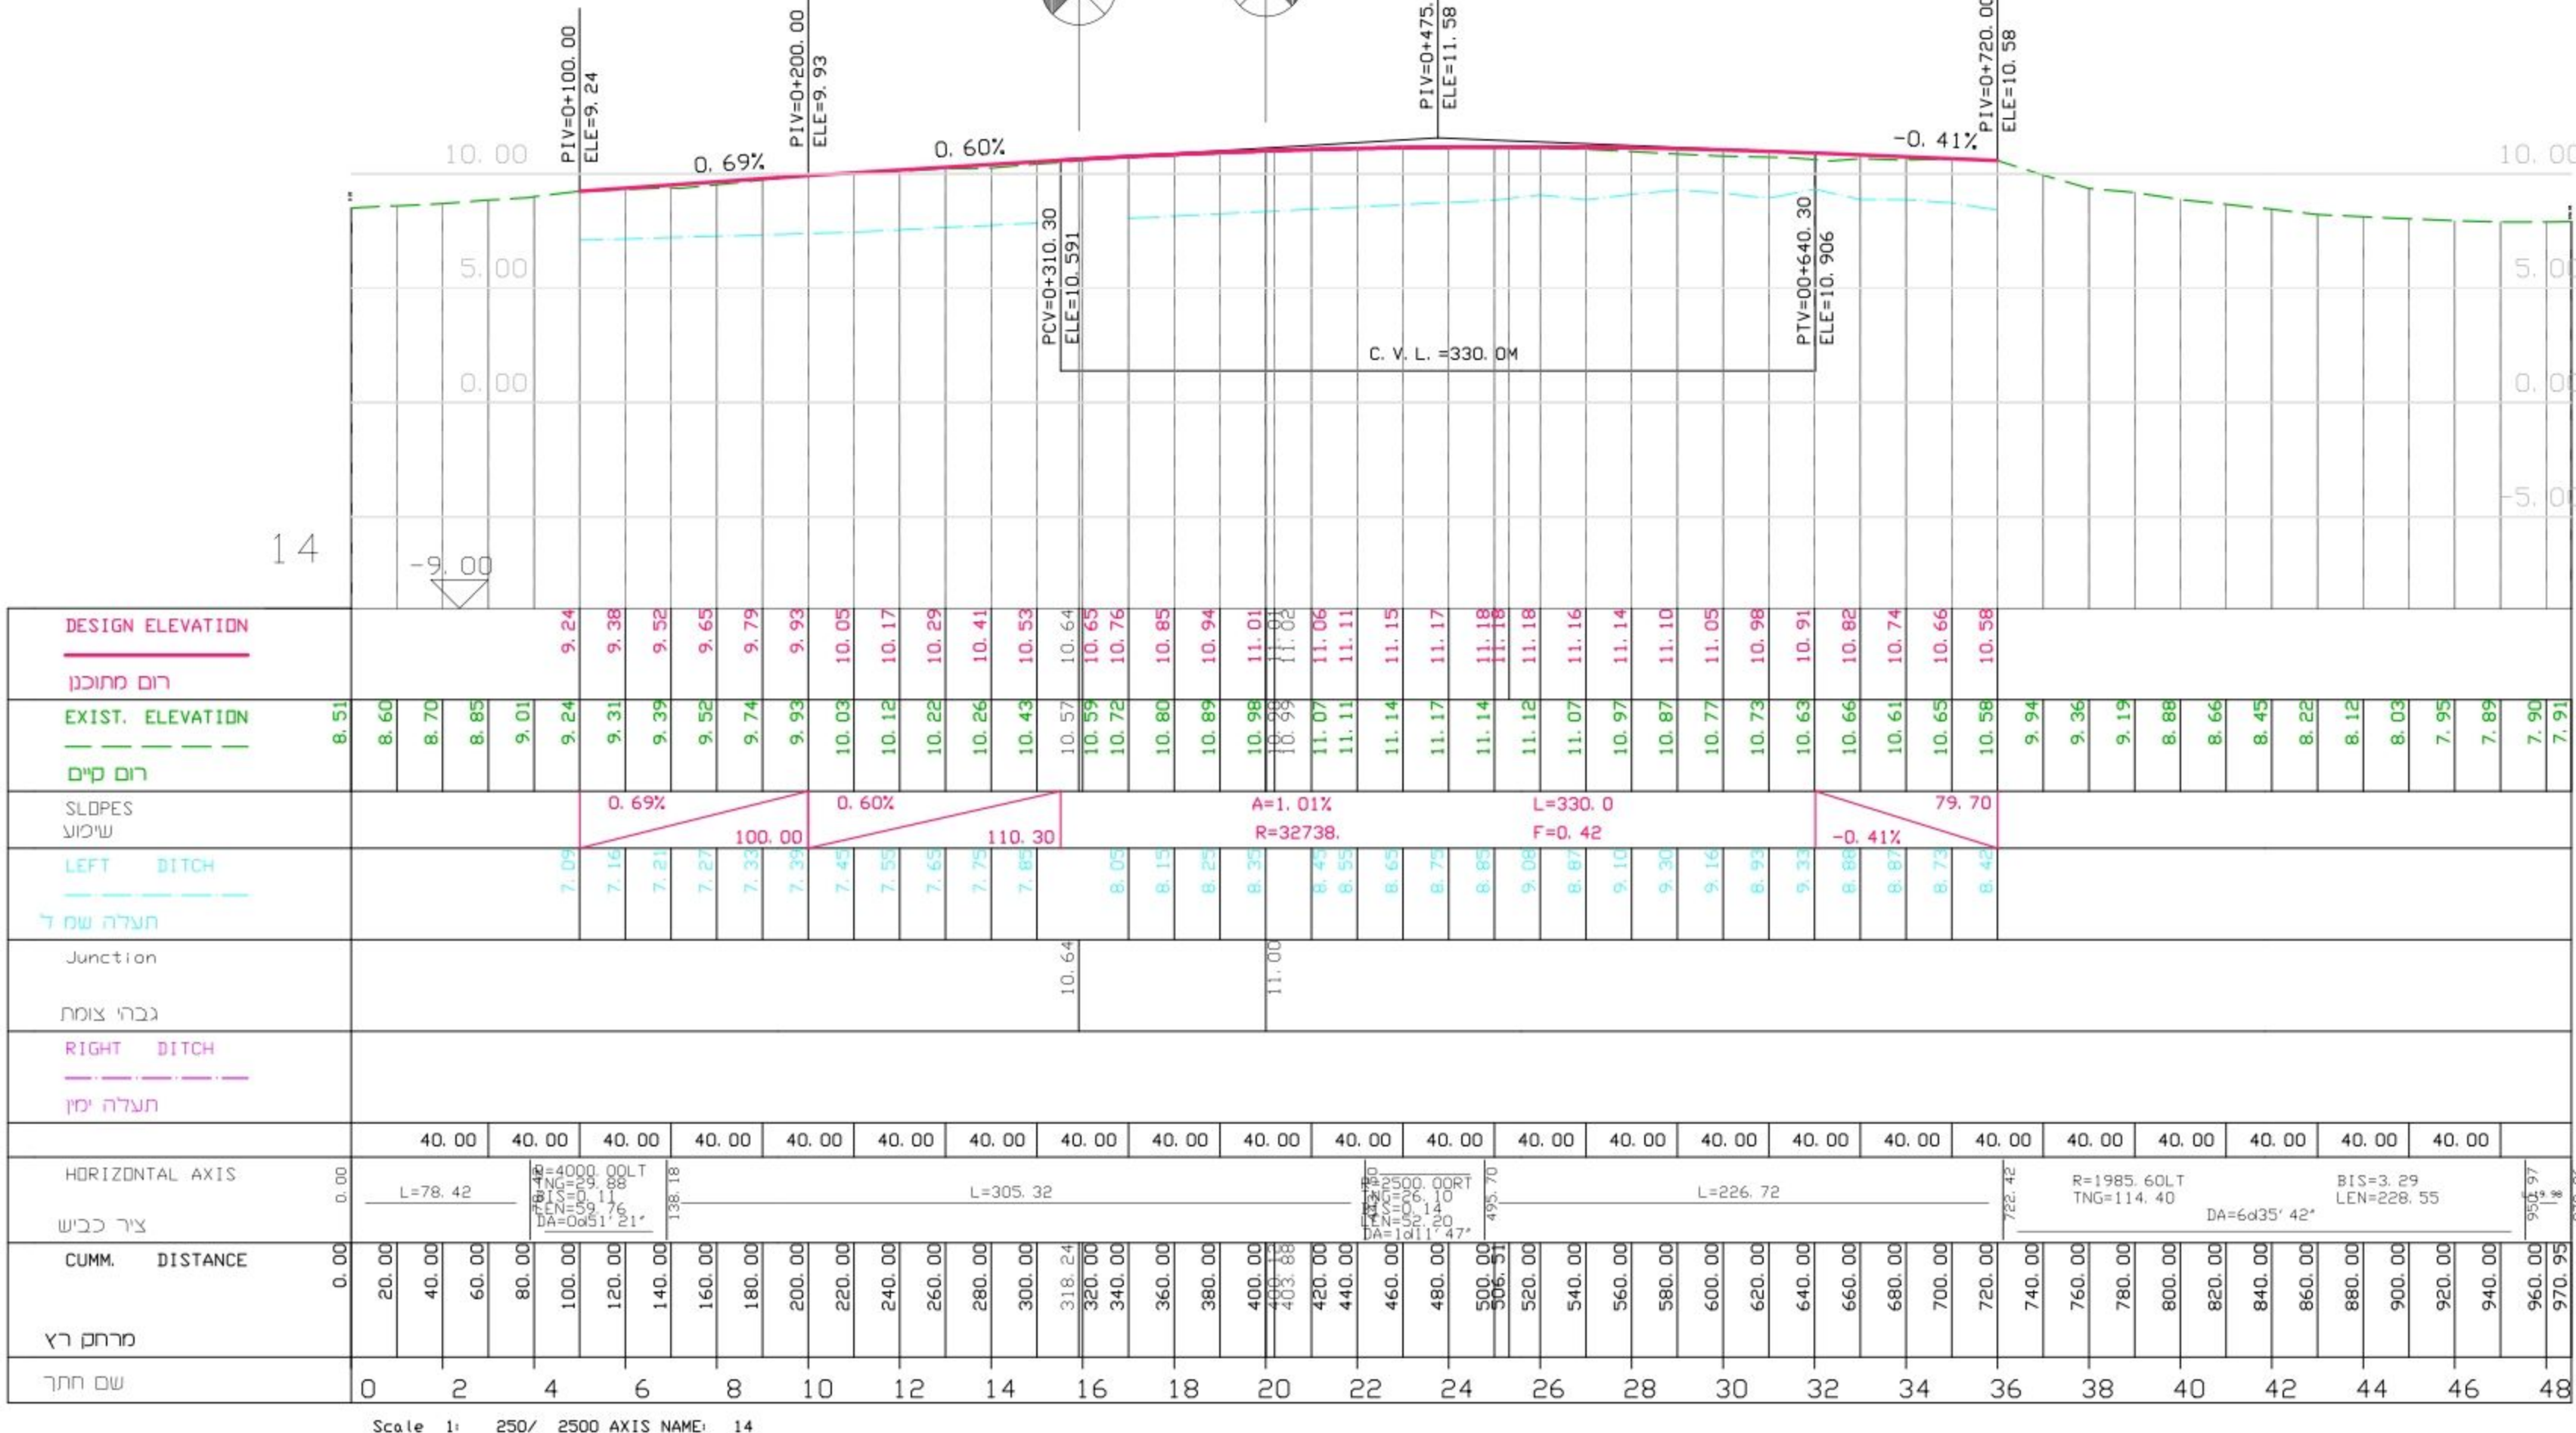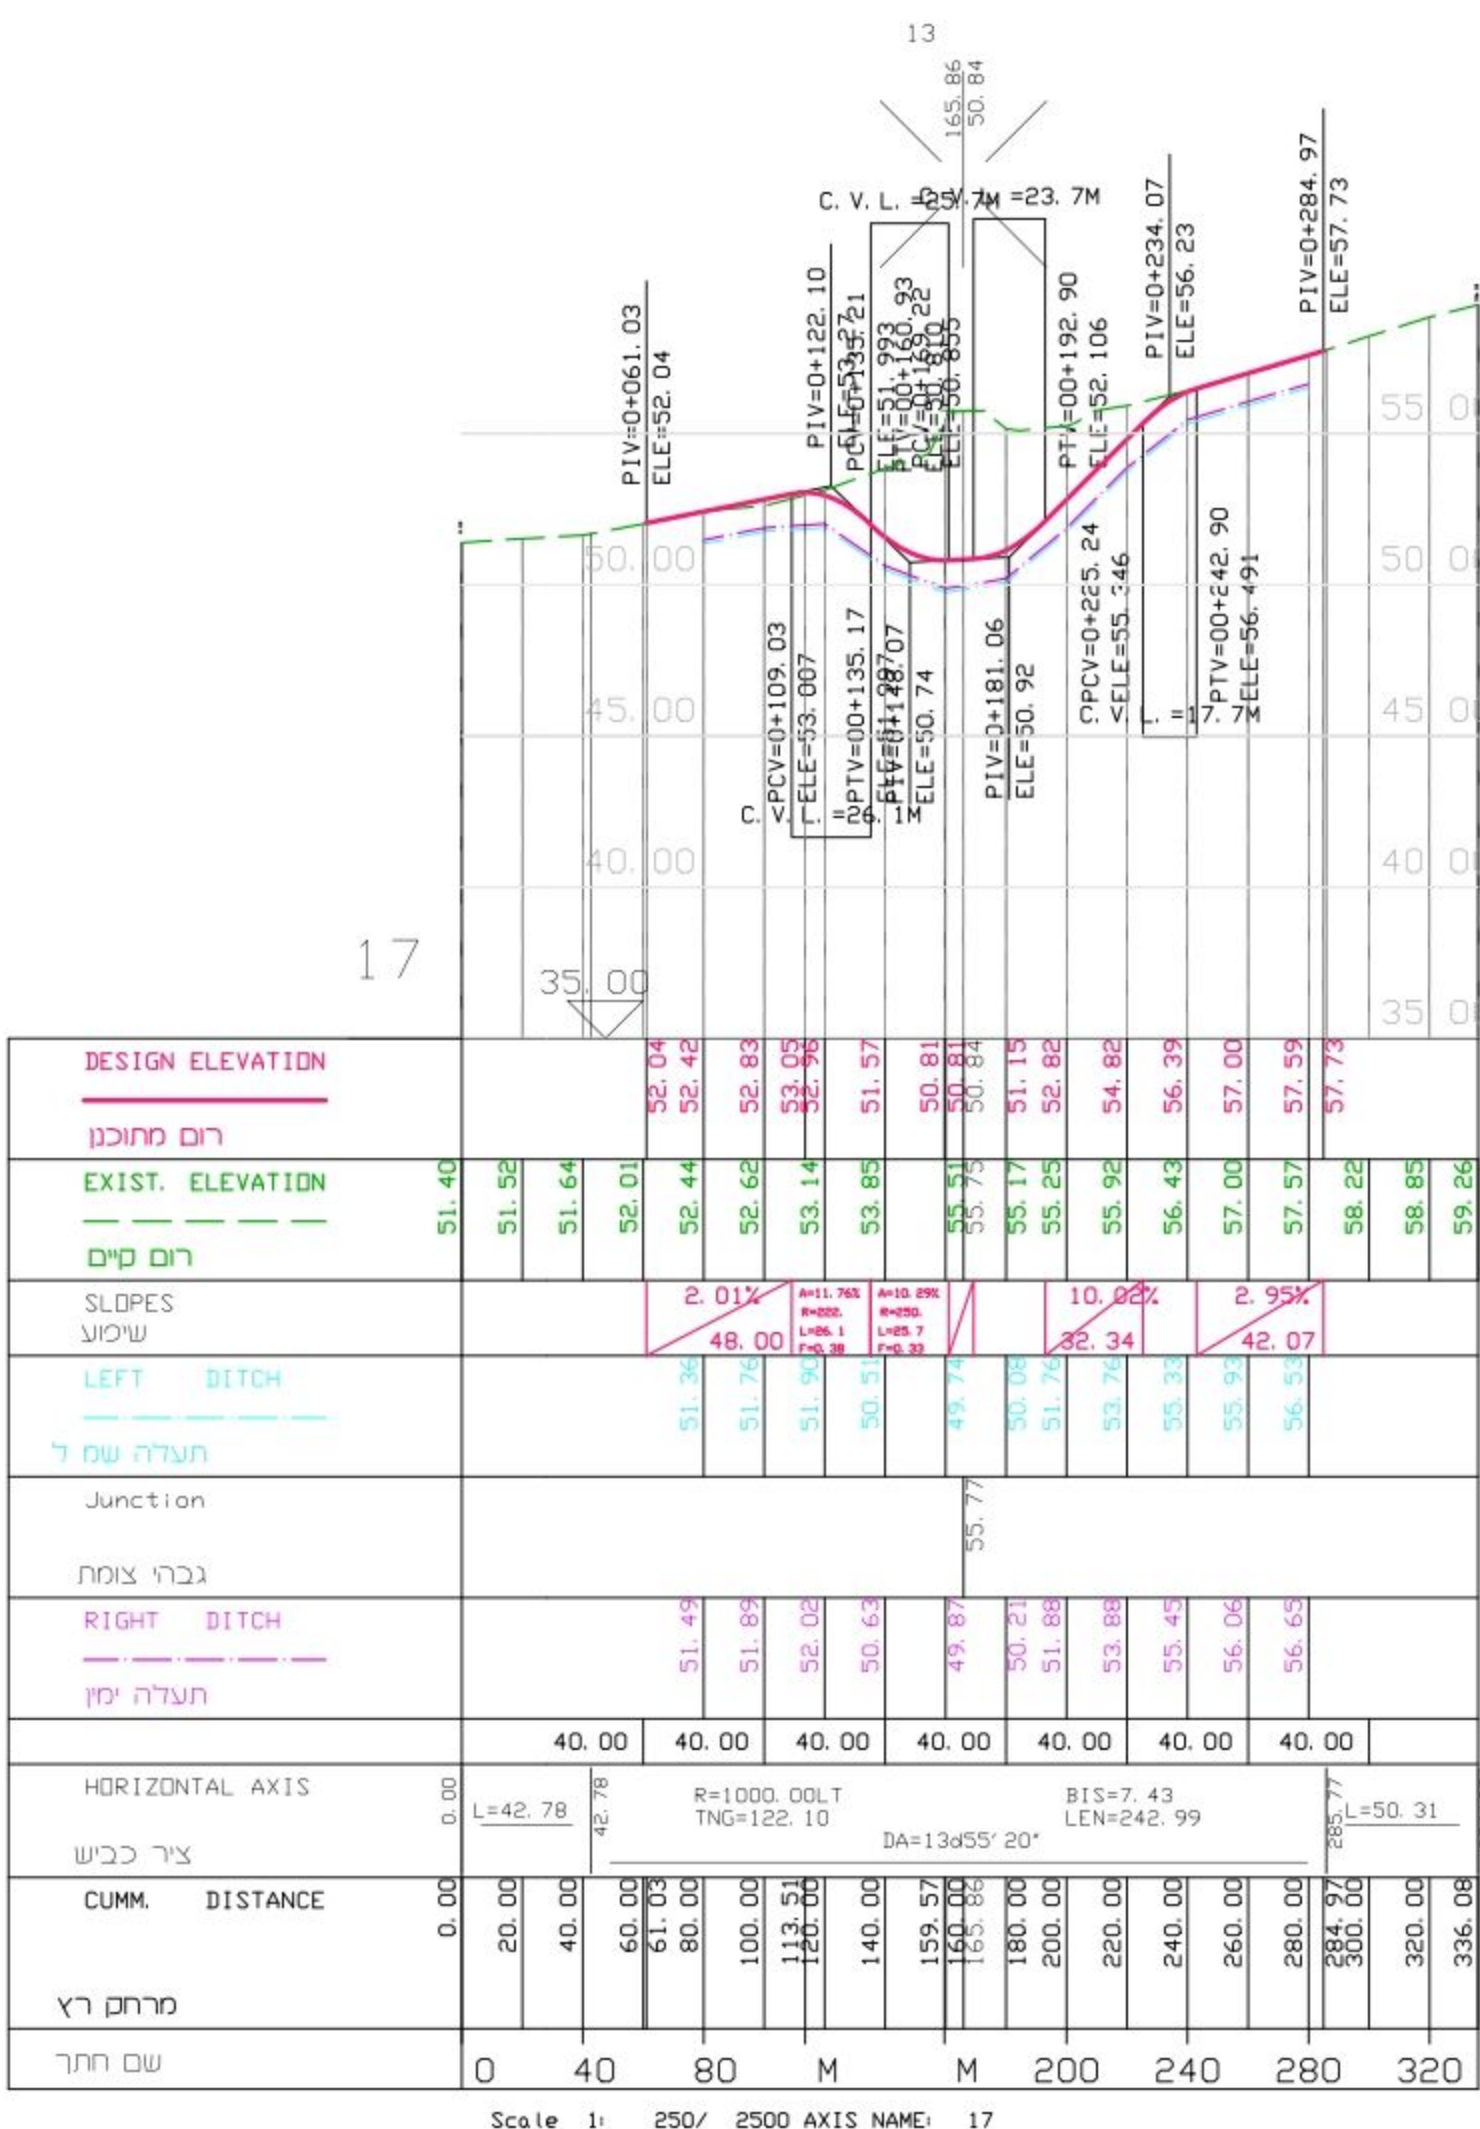

כביש 4 - ציר מס' 14

מעבר תת"ק עמקא

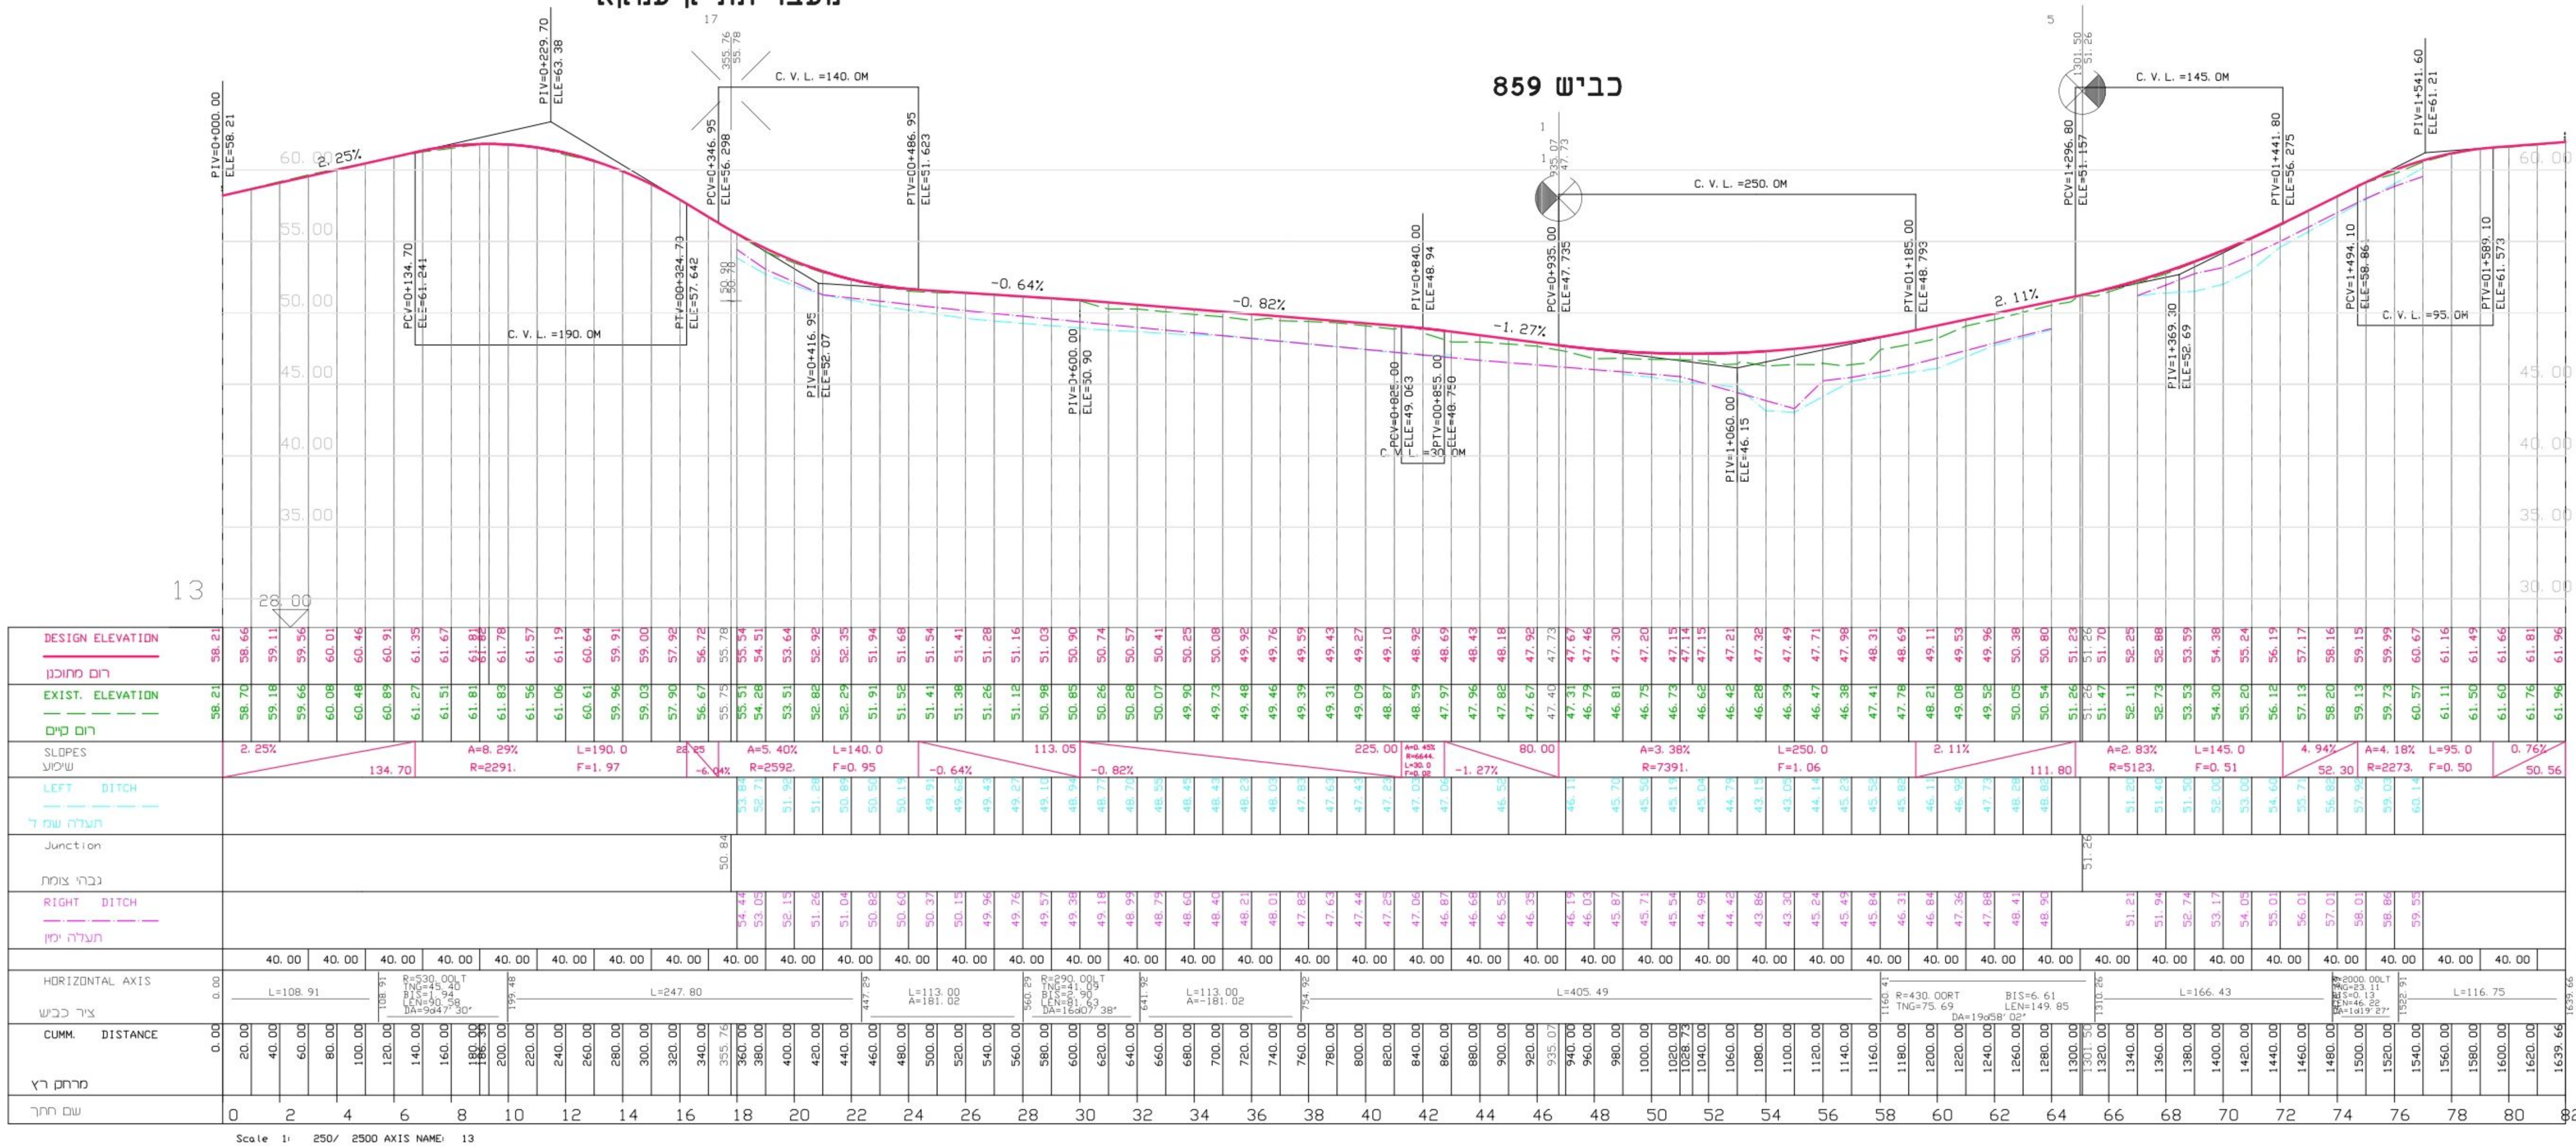

כביש 70- ציר מס' 13