נספח נוף

נספח לתכנית מס' 201-0432898

דרך 859 בין כביש 4 לכביש 70

גליון 2 מתוך 4

תחולה	מנחה
תיאור	
תאריך עריכת הנספח	25/04/2017
קנ"מ	1:2,500
תרשימים נוספים	קנ"מ
שם תרשים	
שם תרשים	
שם תרשים	

שמות וחתימות:

עורך הנספח	שם: אדרי נוף קרן אורקין	חתימה:
	תאריך: יענד אדריכלים ומתכנני ערים ונוף בע"מ	יענד אדריכלים ומתכנני ערים ונוף בע"מ

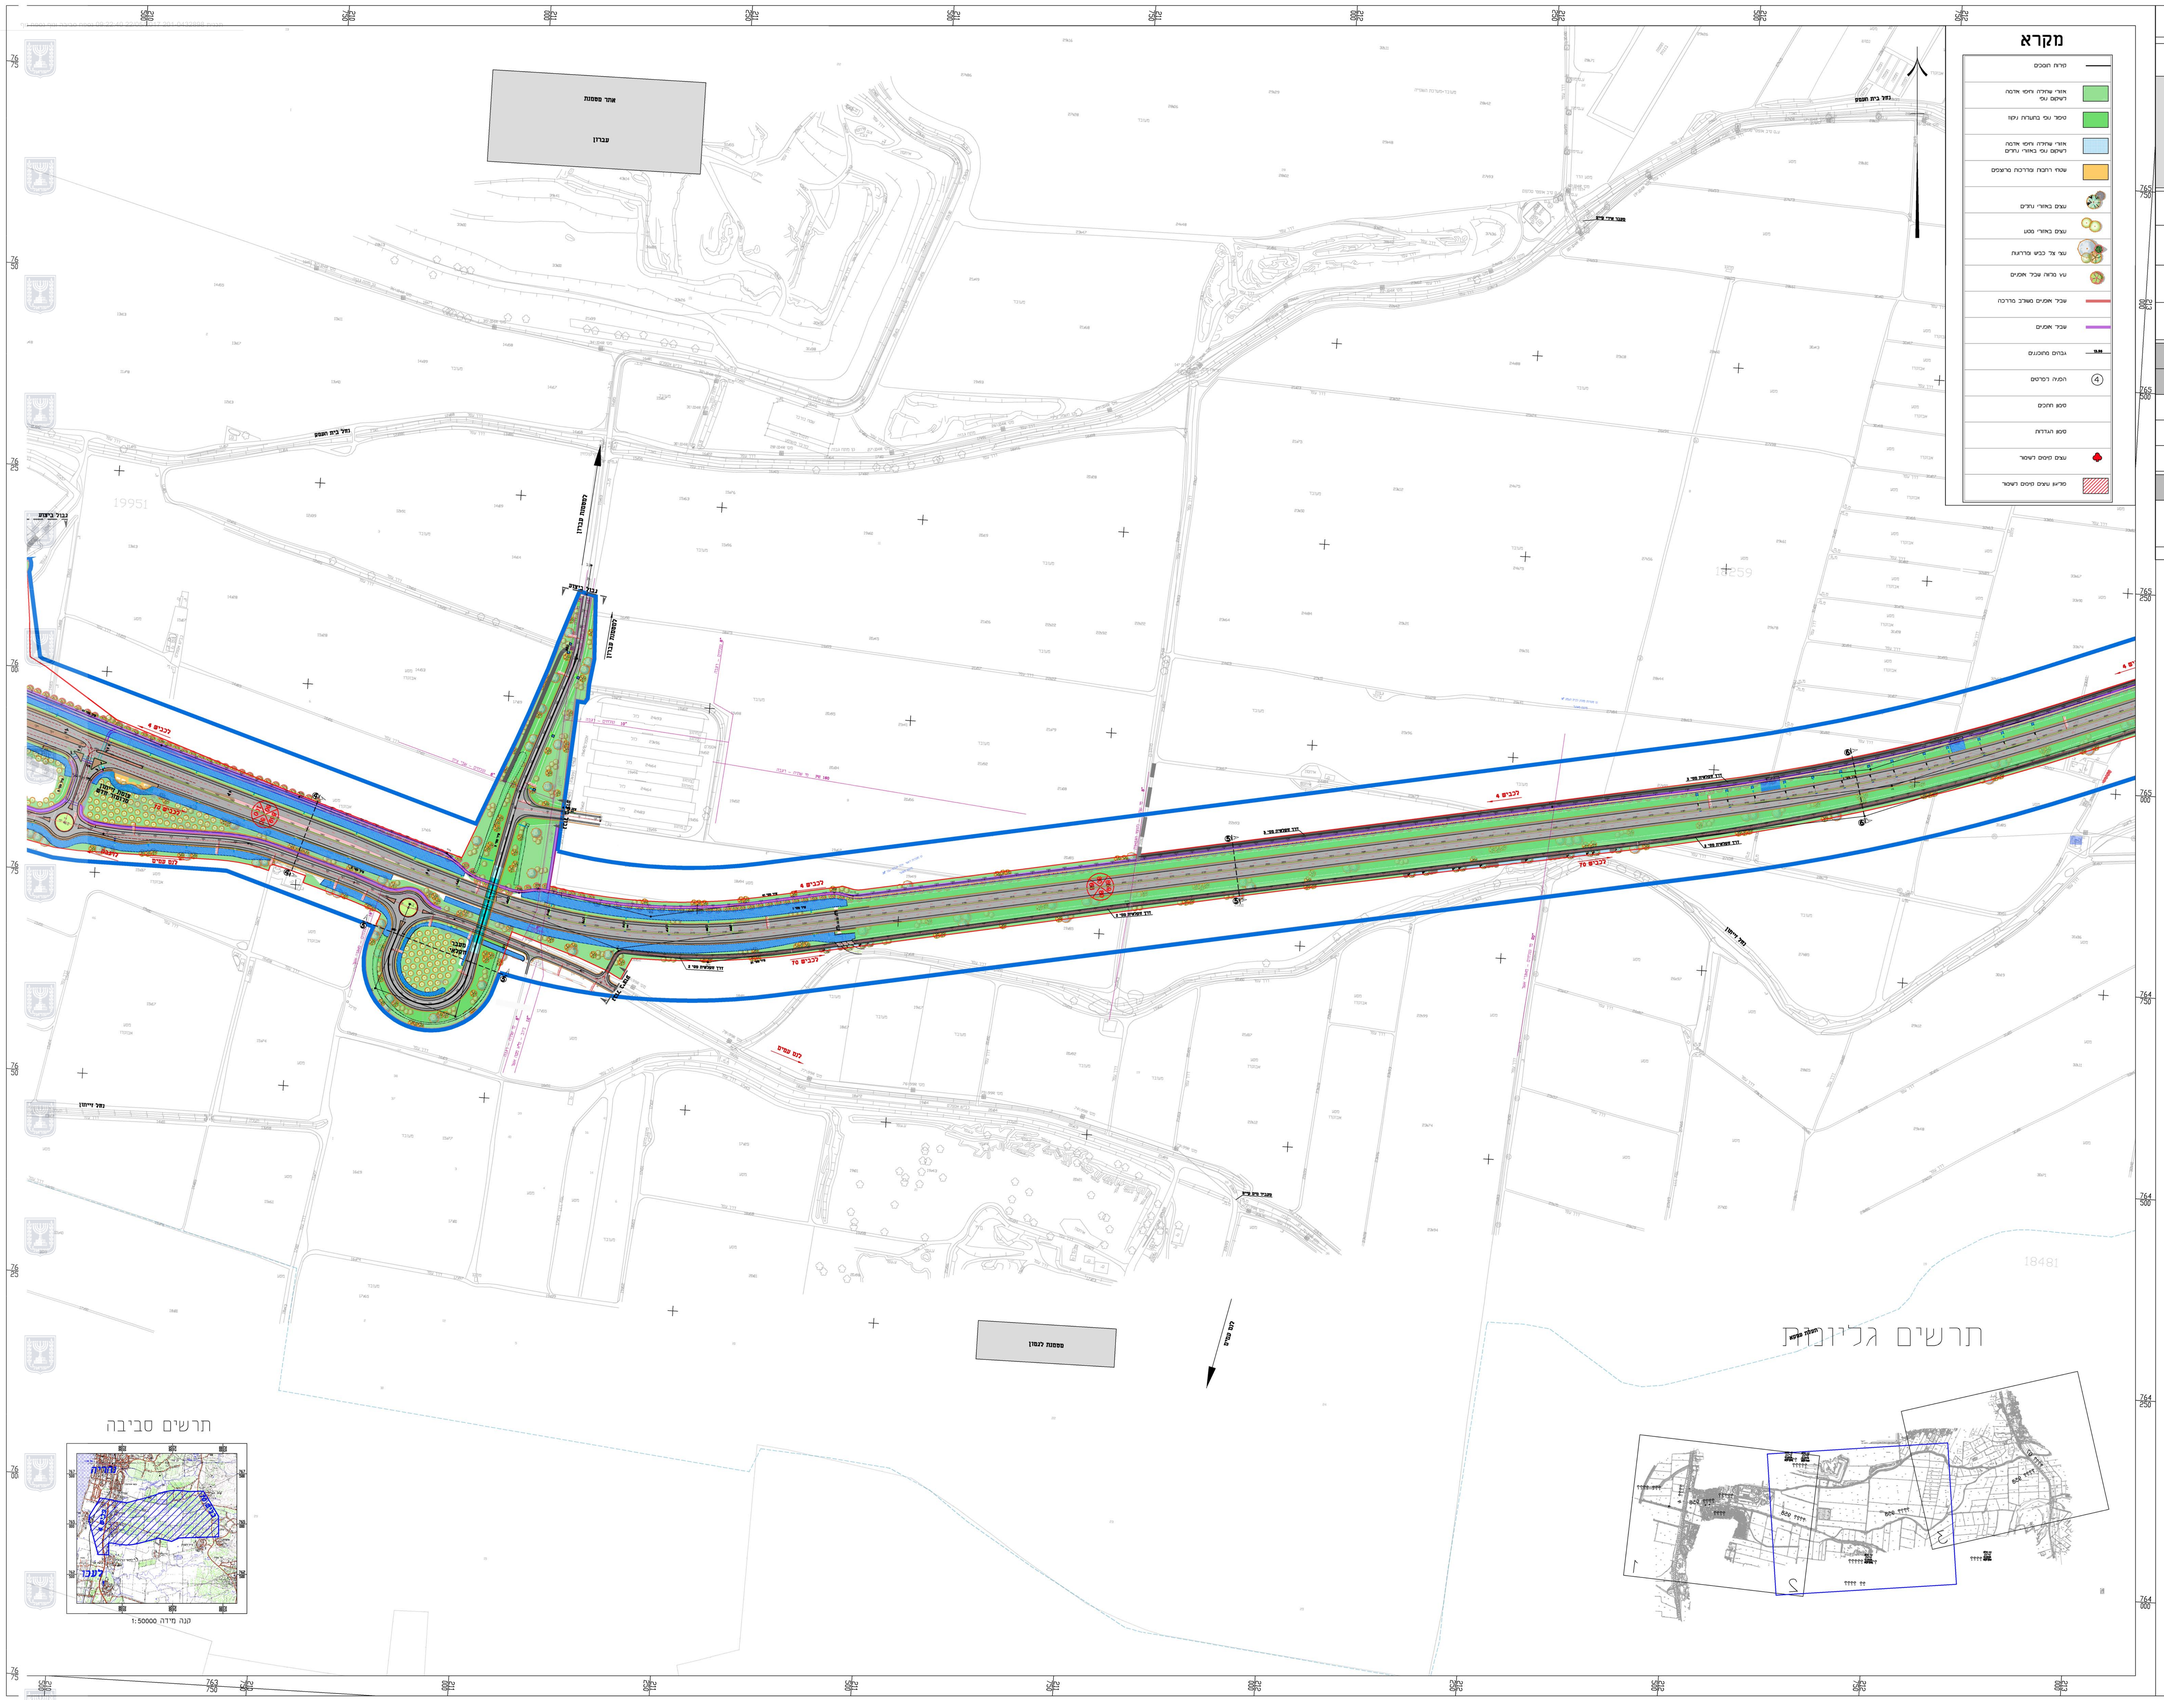
מקרא
תרשים גליונות
תרשים סביבה
מסמנת לצומת
מסמנת לצומת עבדון
