

נספח בינוי ותנועה




נספח לתכנית מס' 261-0387712

אתר מיון ומיחזור פסולת בניין-צפע
בישוב אעבלין

גליון 1 מתוך 1

תחולה	מנחה
תאריך עריכת הנספח	04/01/2016
שם התרשים	
קני"מ	1:500
חתך לאורך	1:100/1000
שמות והתייחסות:	

עורך הנספח	שם: פואד אבוריש
שם תחילה:	תאריך: פ.א.א.ר. ינוני בתכנון
	בניה וכבישים בע"מ
שם תלבושה:	מחזורת: 1
	תאריך: 04/01/2016

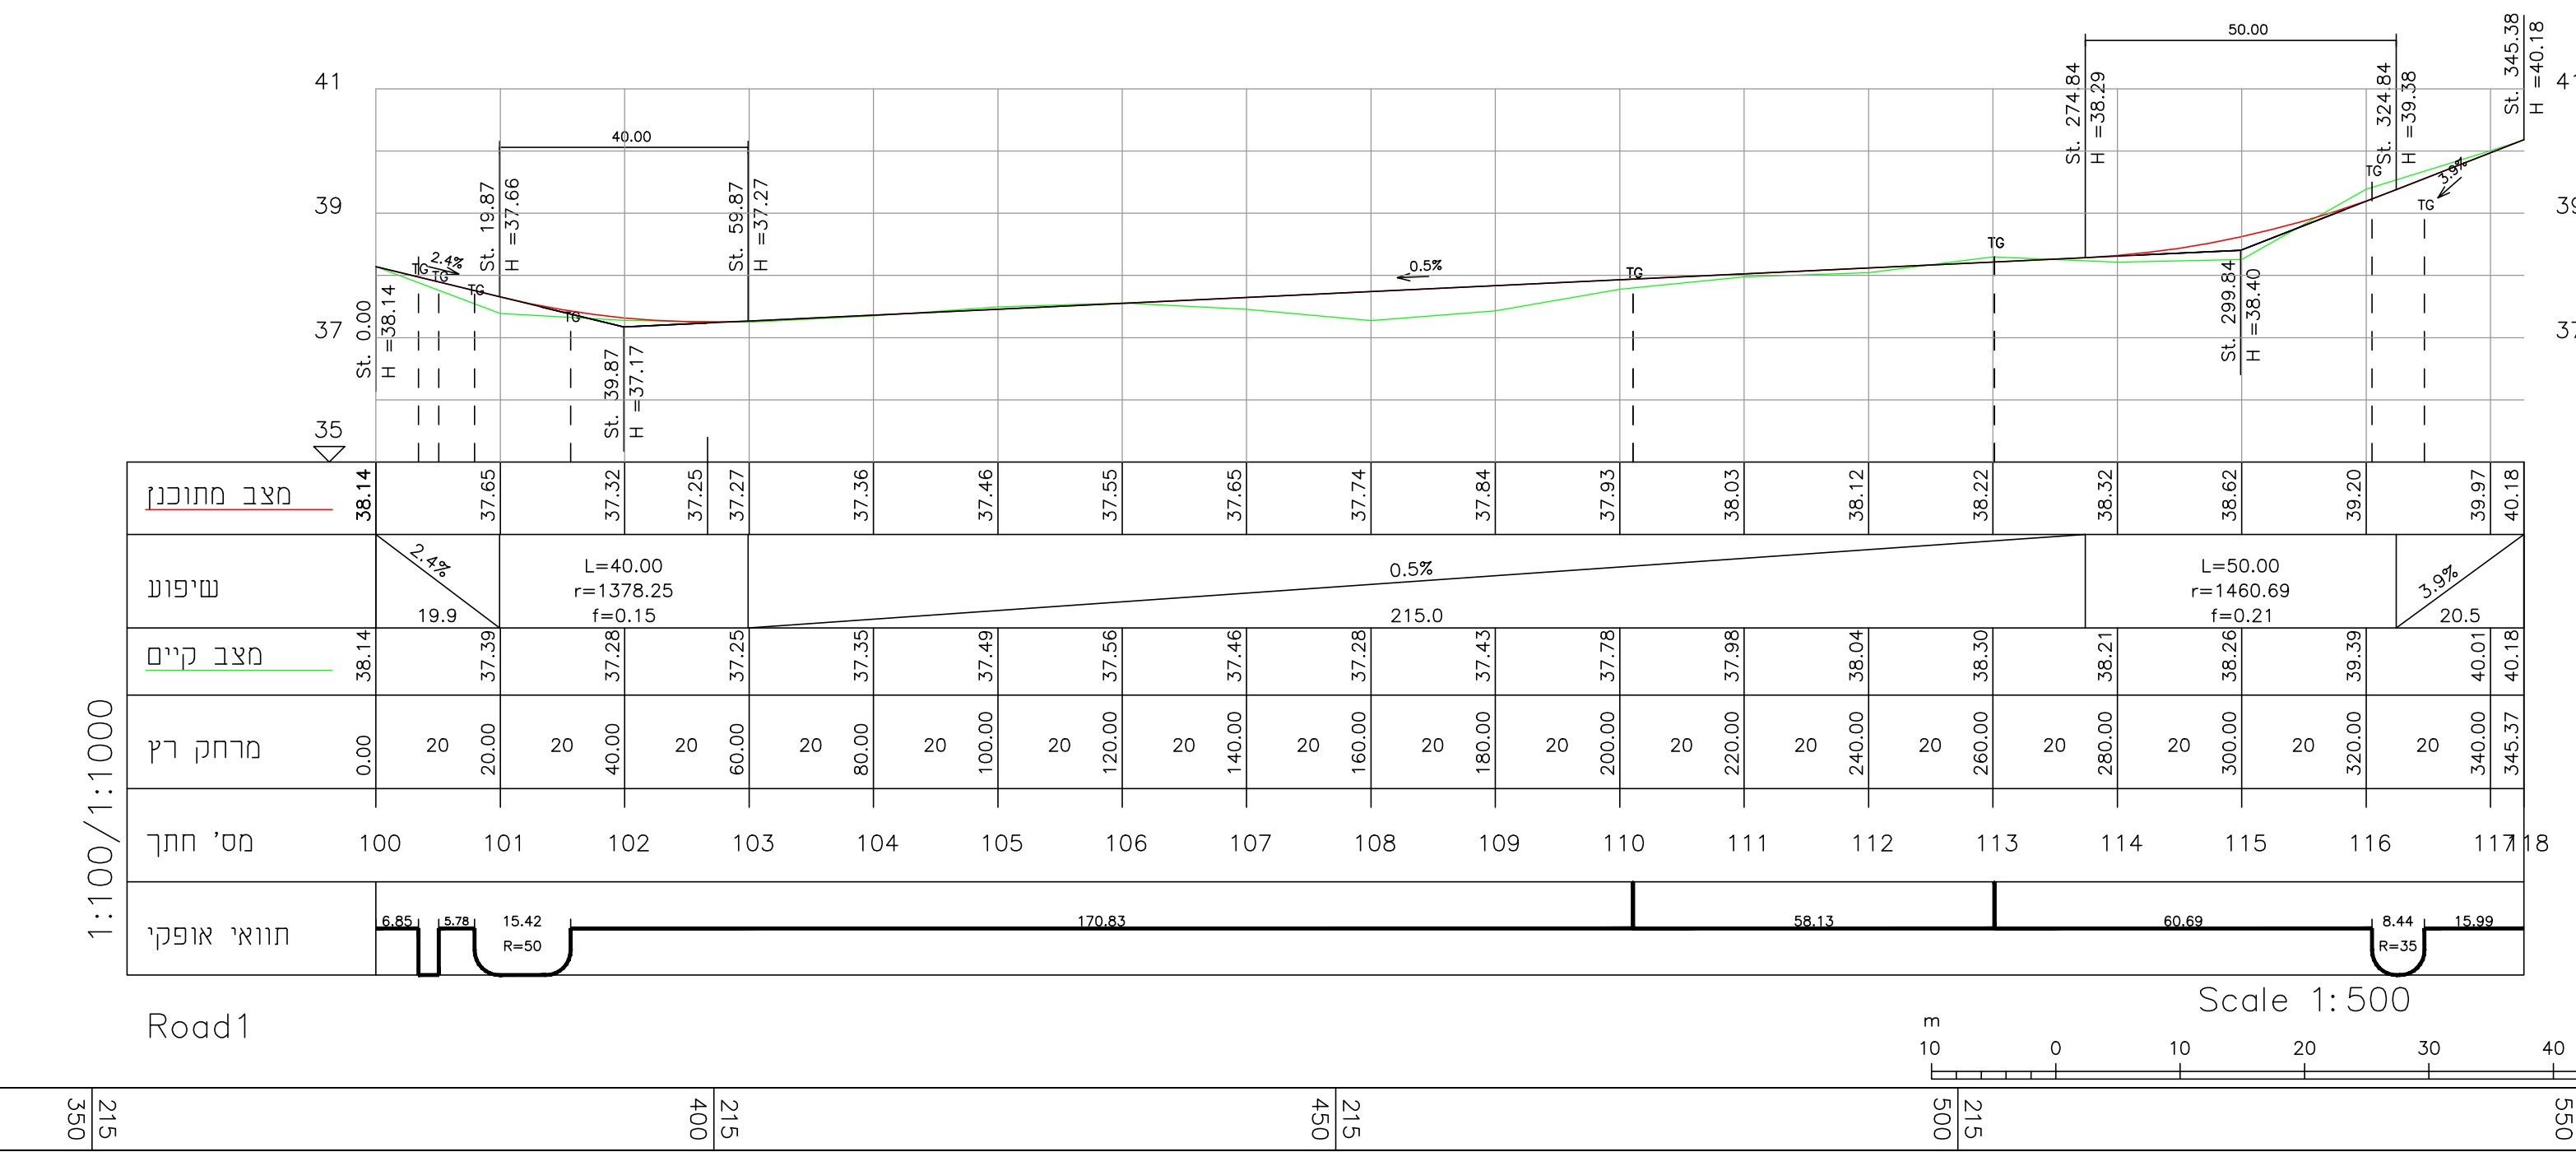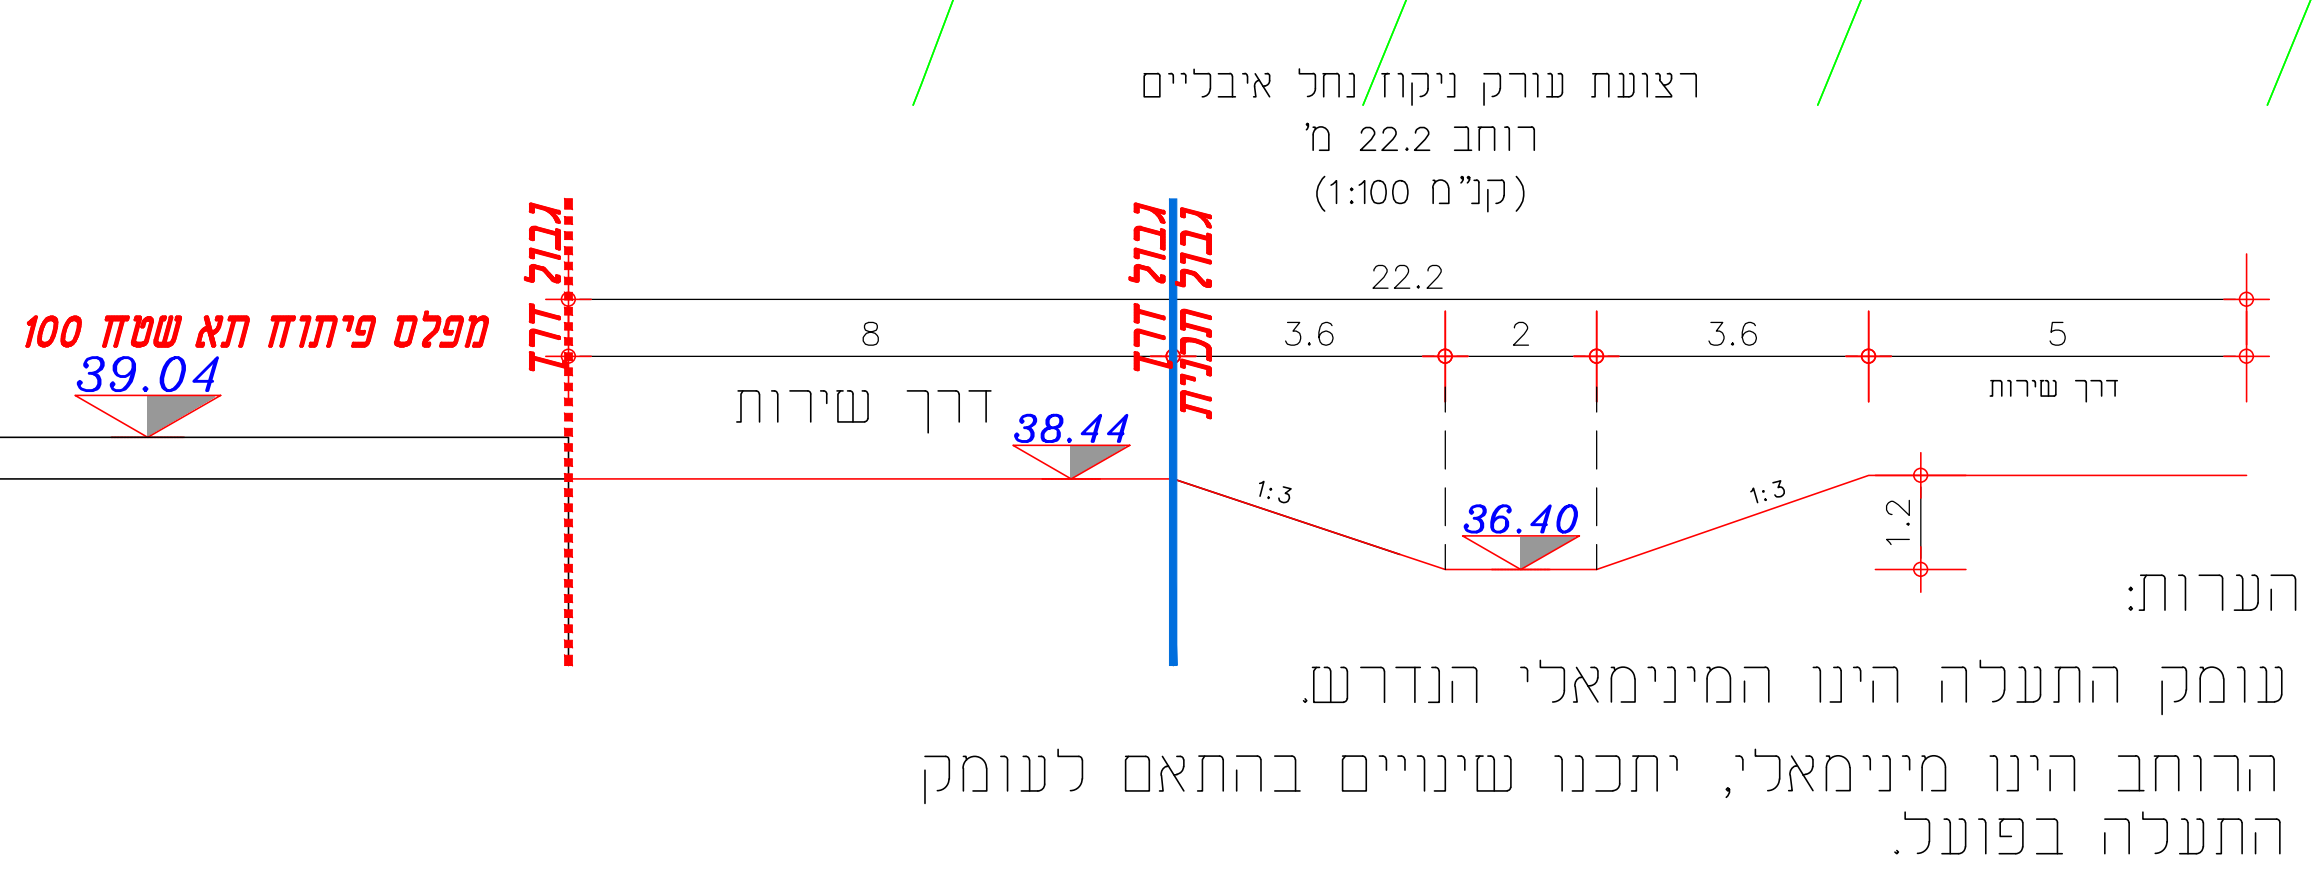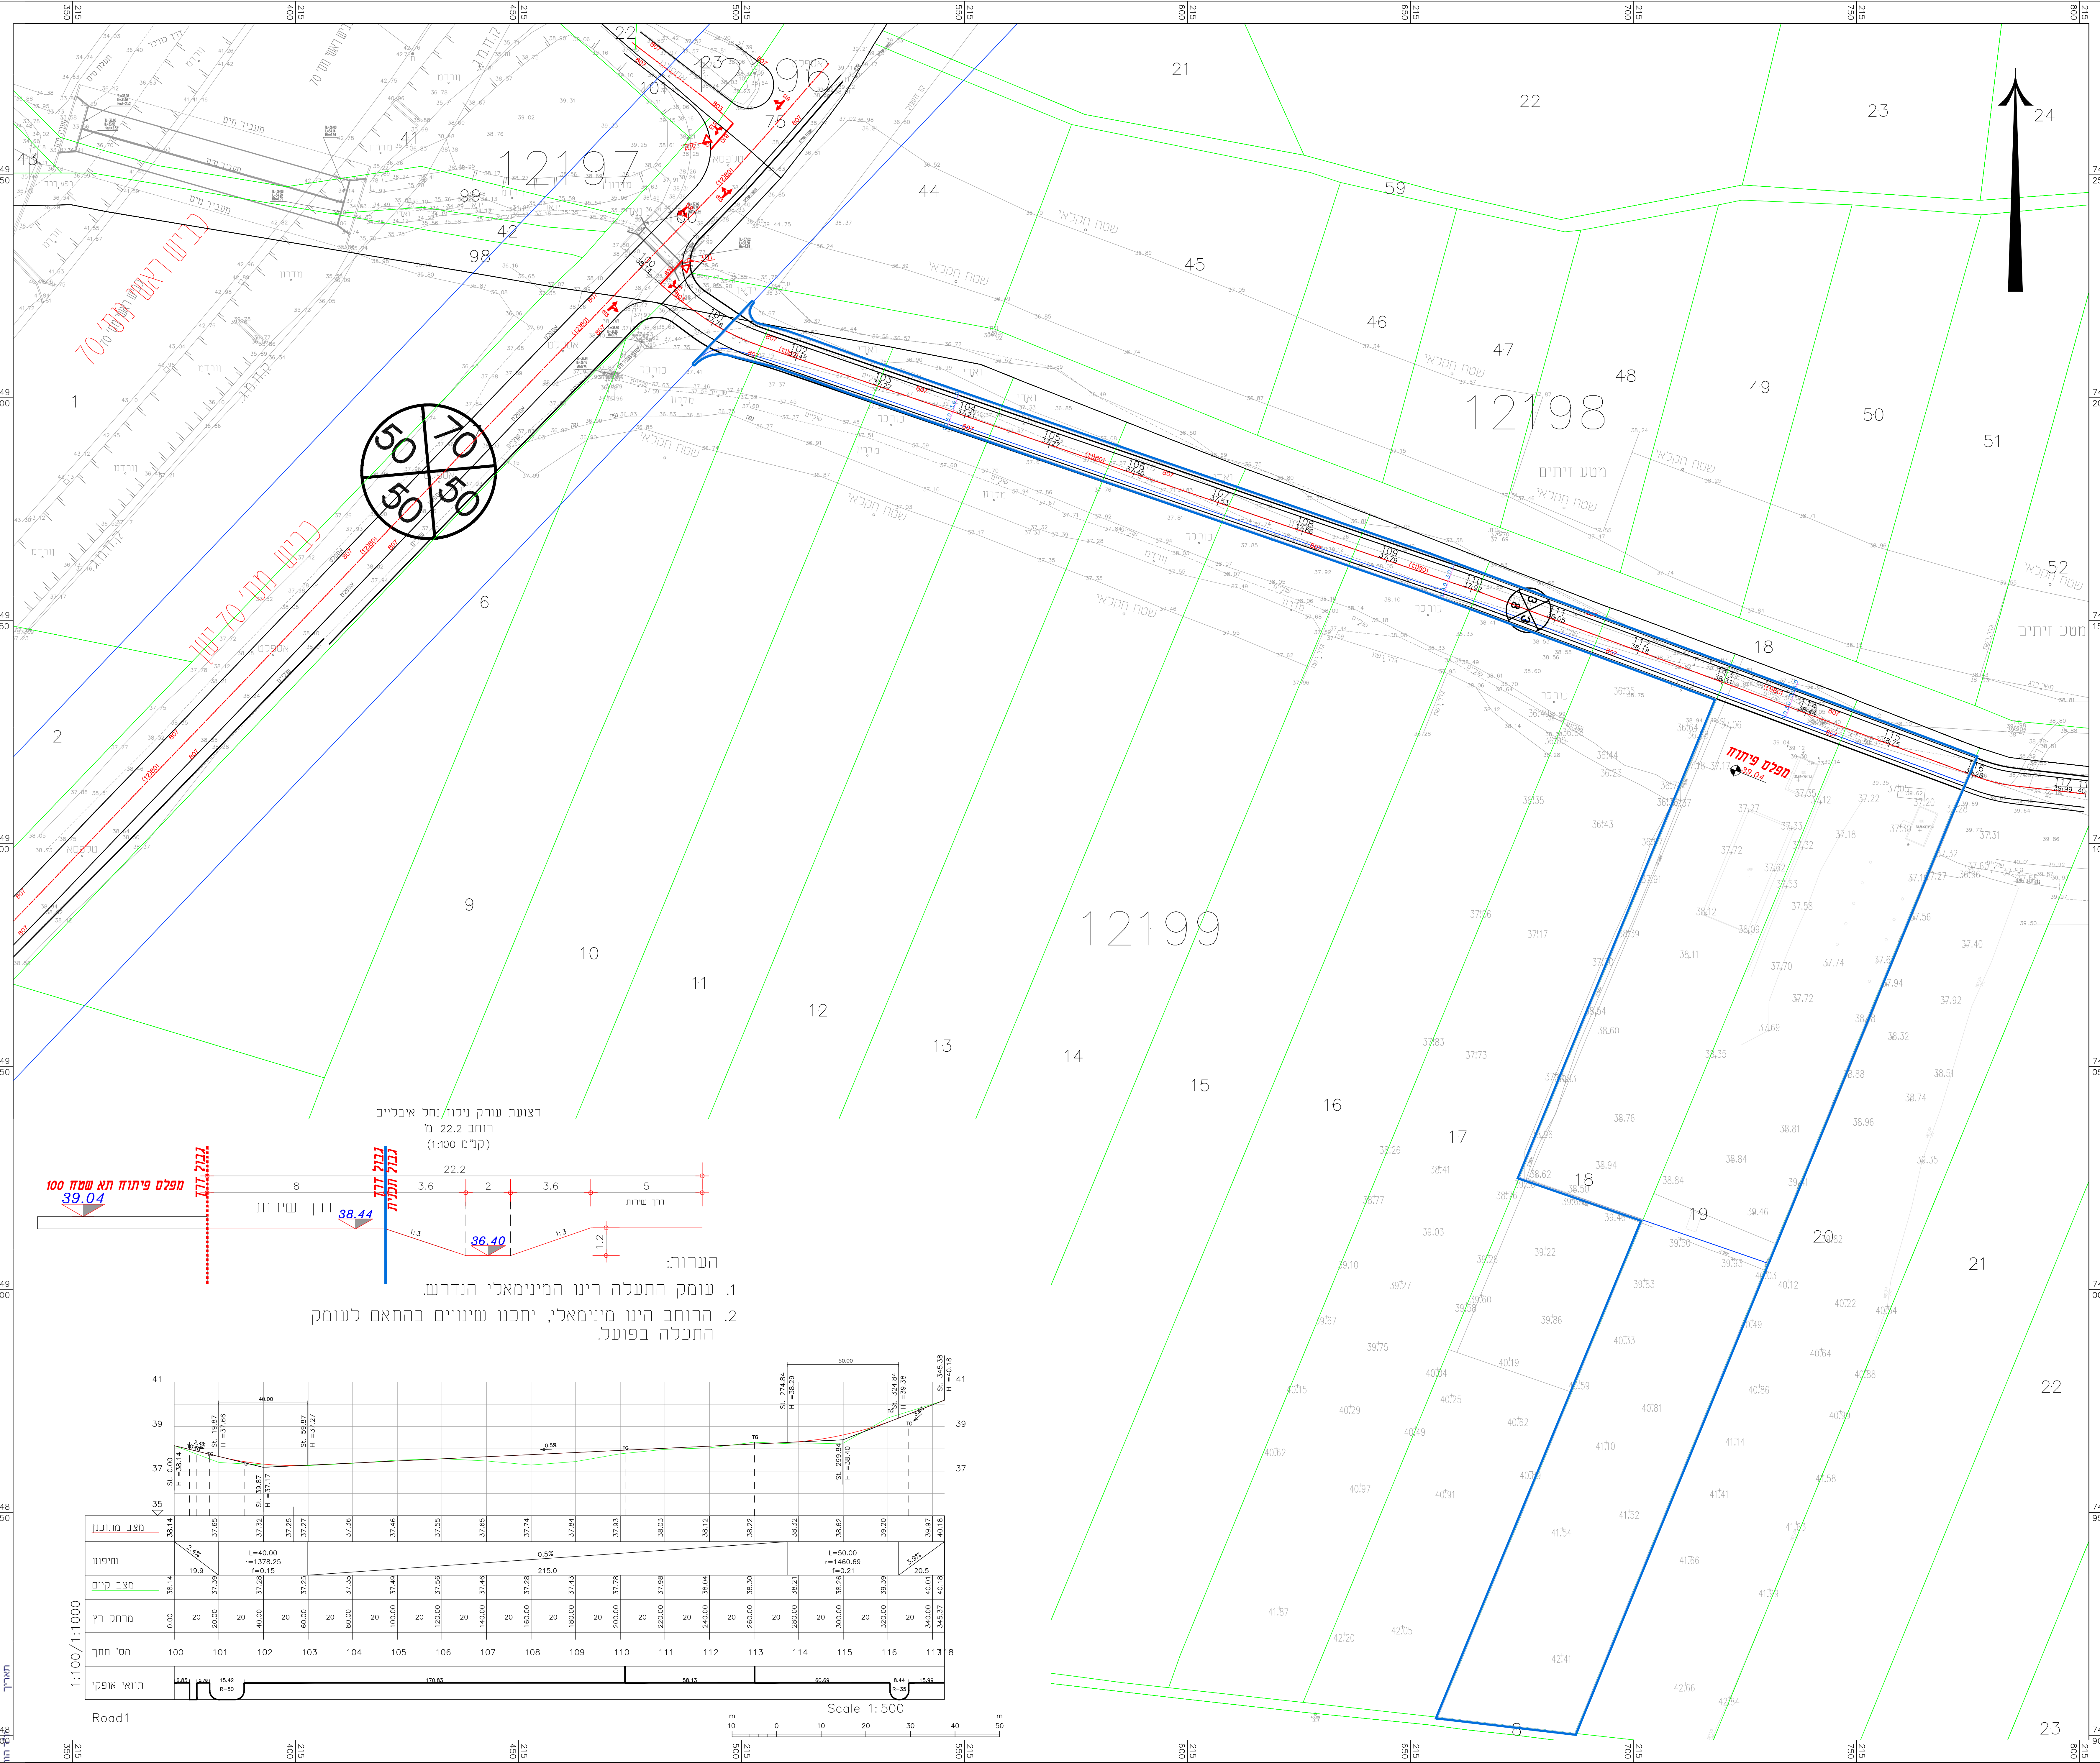

מקרא:

	אבן שפה מתוכננת
	אבן שפה מונמכת
	מדרכה מתוכננת

מספר	תיאור	תאריך
1	תוכנית	06/01/2015
2	תוכנית	23/02/2015
2	תוכנית	07/04/2016
2	תוכנית	26/06/2016

אתר מיון ומיחזור פסולת בניין-צפע

שם התכנית: **נספח תנועה**
-תכנית כללית

ד"ר: **פ.צ.ע. מיון ומיחזור פסולת בניין בע"מ**

שכבת: ראשני (מסומן) / מפורט (מסומן) / מטה (מסומן) / לנייה (מסומן) / אכרד (מסומן) / אשור (מסומן) / אשור (מסומן)

תאריך: 24/11/2014

מס' גנ"מ: 13.01

מס' תוכנית: 1:500

שם תוכנית: D/mvat2006/ln-g21294

שם: **פ.א.א.ר.**
ינוני בתכנון בניה ותשתיות בע"מ

ד"ר תל: 807, סניף: 24962, מס' ז"א: 04-9564292, מס' ז"א: 04-9564292

E-mail: Paar@zeqnet.net