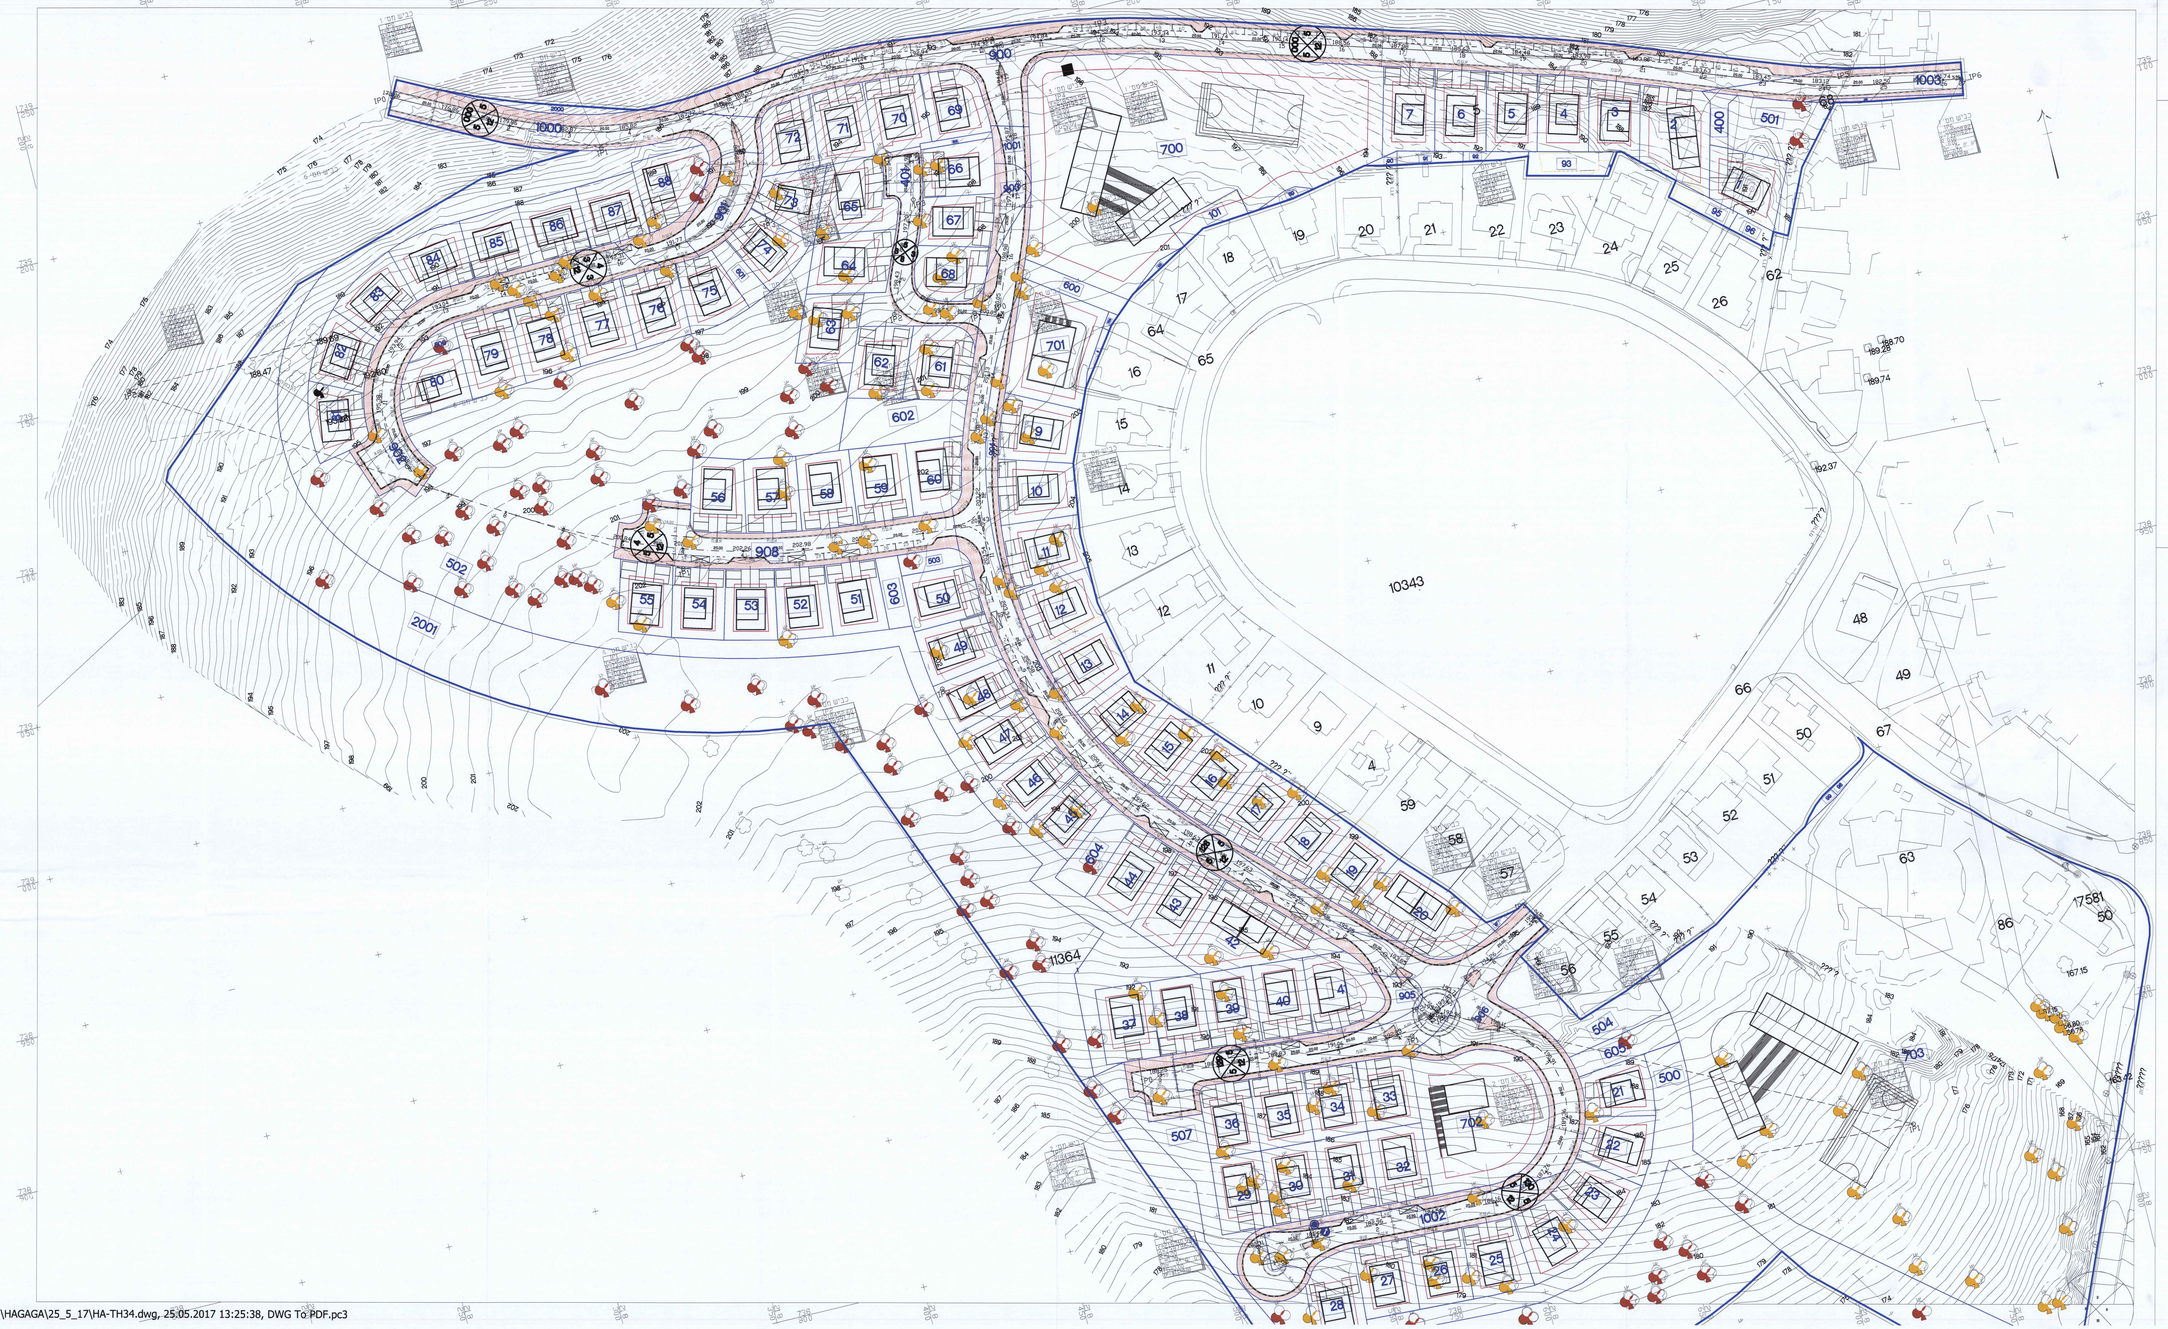

חוק התכנון והבנייה, התשכ"ה - 1965

תכנית מפורטת

תכנית מס' 254-0145342

שם התכנית

כעביה טבאש - חג'אגרה

שם הנספח :תנוחה	גליון 1 מתוך 4
מחוז	צפון
מרחב תכנון מקומי	יזרעאלים
רשות מקומית	מוא"ז עמק יזרעאל
ישוב	חג'אגרה
תאריך	7.11.16
שם התרשים	קנ"מ 1: 500
שם תרשים 1	-
תרשים נוסף	-
תרשים נוסף	-

שמות וחתימות:

עורך הנספח	שם	שם פרטי ושם משפחה	חתימה
	תאגיד	יאסין תמים	
גורם מאשר	שם	שם פרטי ושם משפחה	תאריך
	תאגיד		חתימה

מס'	תיאור	תאריך
	הערות ושינויים	
1		08.12.16
2		28.2.06
3		6.3.16
4		14.12.15
5		26.6.14
6		29.9.14
7		27.04.14
8		2.11.09
9		4.05.09
10	הגשה חוזרת מאוריגינל	05.05.09
11		3.10.08
12		19.06.08
13		4.05.08
14		10.04.08
15		7.07.07
16		04.01.07

☐ עדכון	○ סיכום	△ הנחיה

יאסין תמים

מודד מוסמך, כבישים ומדידה מסמכים
מרכז מקצועי - מודד מוסמך
מס' 04-6748890 פקס 04-6748793

שם ושם תכנית: כפר חג'אגרה

שם השרטוט: תנוחה

קנ.מ: 1:500/500	תאריך: 05.12.06
מספר השרטוט: 2.01	HA-29 31.5.16

אין לקנה ולדרש ע"י מדידה בשרטוט
על הקבלן לבקר את המידות במקום!

E:\MES_SH\HAGAGA\25_5_17\HA-TH34.dwg, 25.05.2017 13:25:38, DWG To PDF.pc3