חוק התכנון והבניה, התשכ"ה - 1965
משרד הפנים - מחוז צפון
הוועדה המחוזית החליטה ביום :
30/06/2015
להפקיד את התכנית
07/02/2017
תאריך
יו"ר הוועדה המחוזית
תכנית 257-0258285 25/08/2016 13:29:33

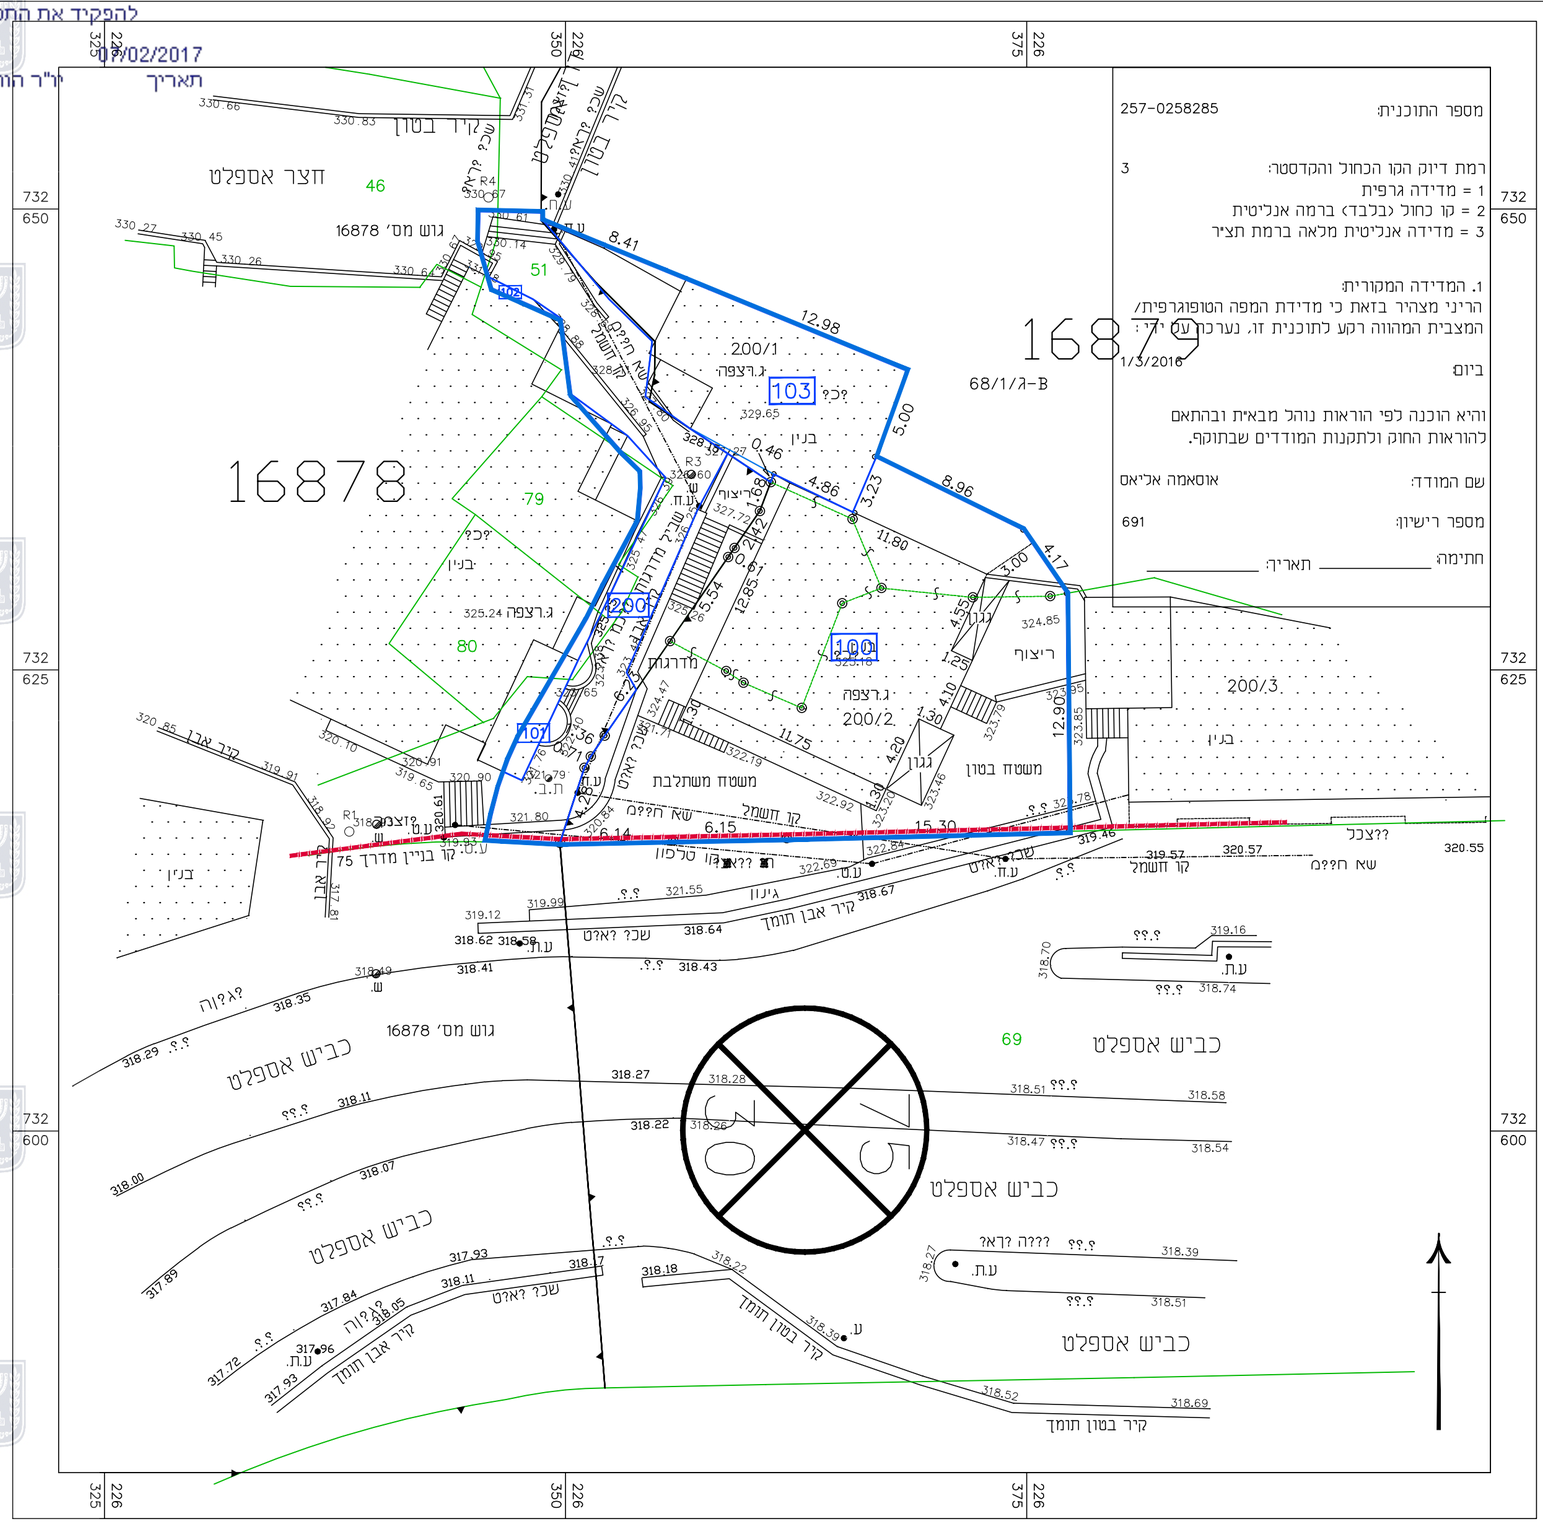

חוק התכנון והבנייה, התשכ"ה - 1965
תכנית מפורטת

מס' 257-0258285

שם התכנית
שינוי בהוראות וזכויות בניה

נספח חלוקה — גליון 1 מתוך 1

שם הנספח	קנ"מ
תכנית חלוקה	1 : 250

תאריך	30/07/2016

	נתוני המקרקעין					מצב נכנס			מצב יוצא				
מס"ד	מס' גוש	חלקה	שטח החלקה הרשום מ"ר	שטח החלקה הכלול בחלקה החדשה מ"ר	שם הבעלים הרשום	מס' זהות	יעוד החלקה המגרש	מס' מגרש התמורה	שטח המגרש המוקצה	יעוד המגרש המוקצה	חתימת הבעלים	תאריך החתימה
סה"כ												

שמות וחתימות:

עורך התוכנית	שם: אוסאמה אליאס	חתימה:
	תאגיד: מהנדס ומודד מוסמך רשיון מס' 691	