מחוז : הצפון
נפה : יזרעאל
שריד

גוש : 17286
חלק מחלקות : 18.19.21.22.24.32.33
קנ"מ 1 : 500
הוכן עבור : קיבוץ שריד

הצעת חלוקה ,איחוד וחלוקה
לפי תבע 254-0453472

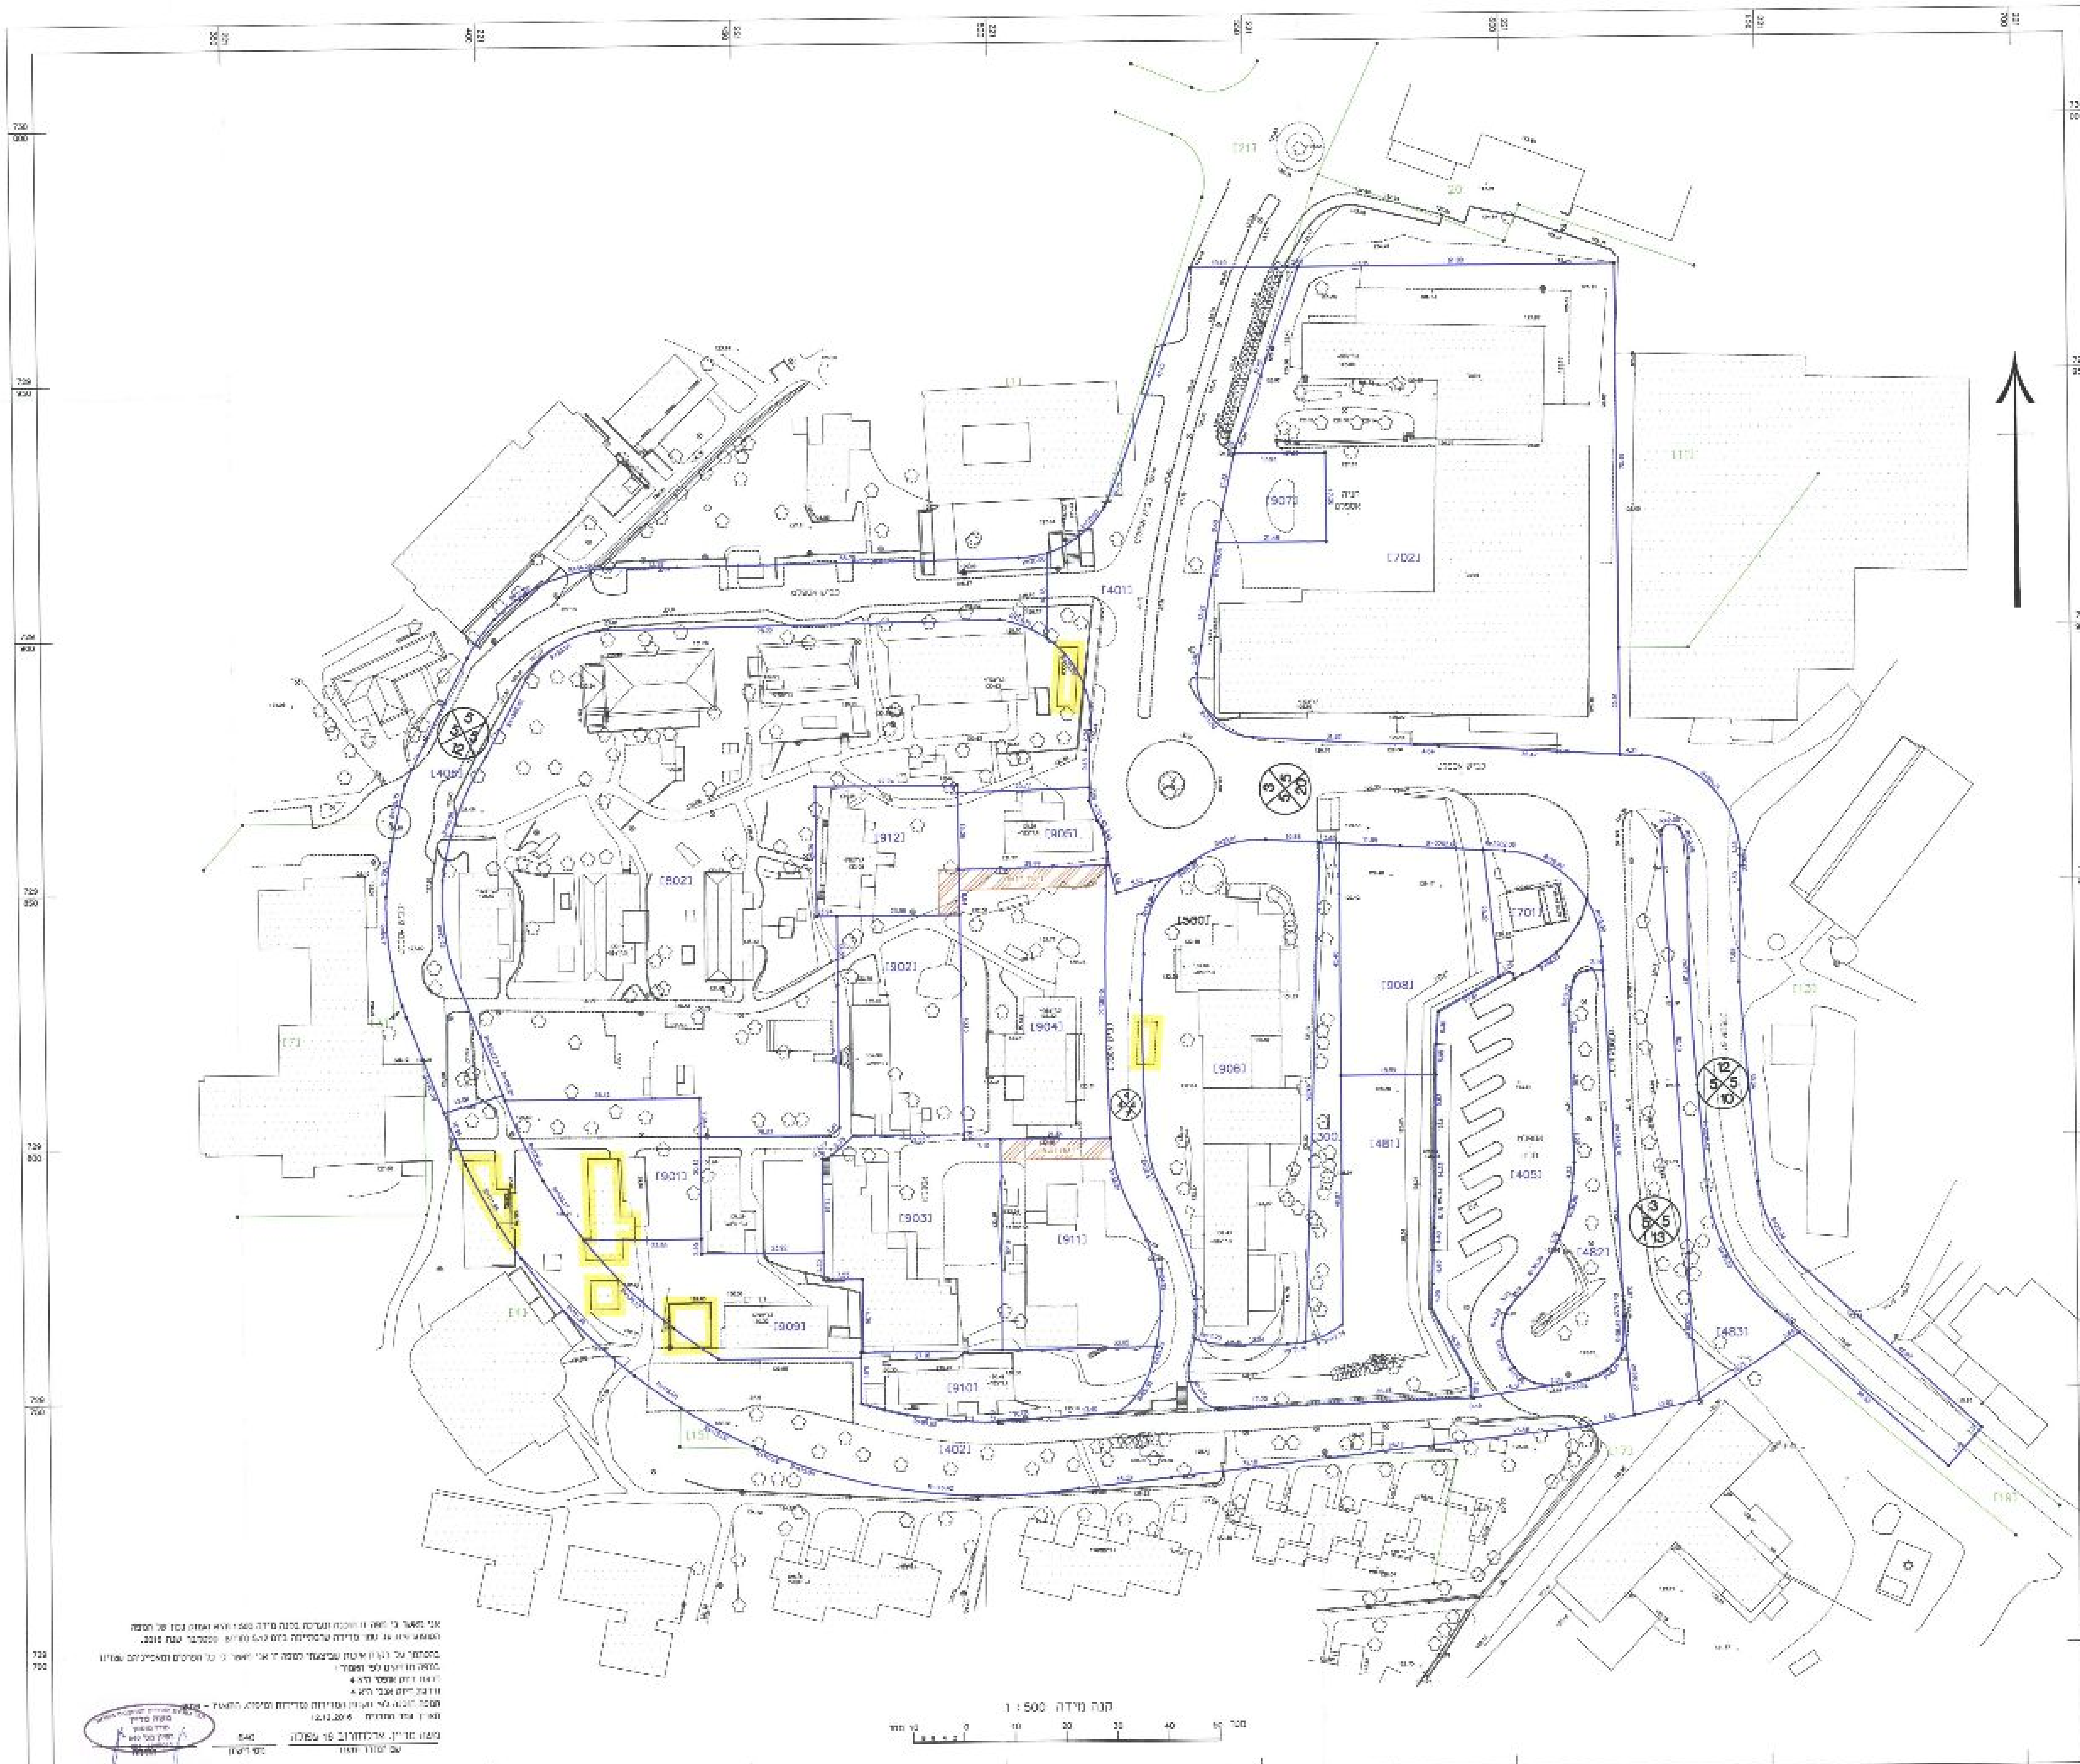

חלוקה חלקות המקור
קנה מידה 1 : 5000

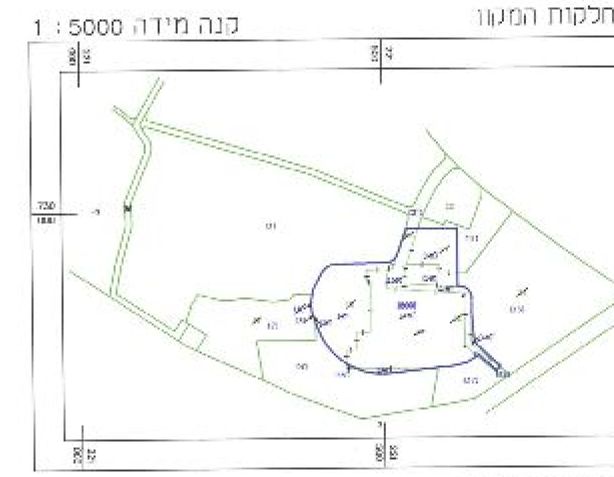

איחוד לפי קו כחול של תבע

חלוקת חלקות המקור

חלוקת מגרשים לפי תבע

חלוקה לפי גירסה

מס' 254-0453472

איחוד וחלוקה מחדש-קיבוץ שריד

מחוז	צפון
מרחב תכנון מקומי	יזרעאלים
רשות מקומית	עמק יזרעאל
ישוב	שריד
תכנית בסמכות	מקומית
איחוד וחלוקה	
היתרים או הרשאות	
	14
	12/12/2016
שטח התכנית	48.501
קנה מידה	1:500

תרשים סביבה מתבע 254-0453472 קנה מידה 1 : 2500

מודדי עמק
שרותי הנדסה בע"מ
טל' 04 - 6404243
פקס 04 - 6531277
קיבוץ שריד

תבע 254-0453472