חוק התכנון והבניה, התשכ"ה - 1965
משרד האוצר - מחוז צפון
ההועדה המחוזית החליטה ביום : 07/03/2018
להפקיד את התכנית 11/04/2018
תאריך יו"ר הוועדה המחוזית

תכנית 257-0343269

מס' סדורי א.ר 20/98

מחוז : הצפון
נפה : יזרעאל
מקום : כפר כנא
גוש : 17385
חלקה : 26
מגרשים : 27 , 26
שטח : 1.992 , 2.446

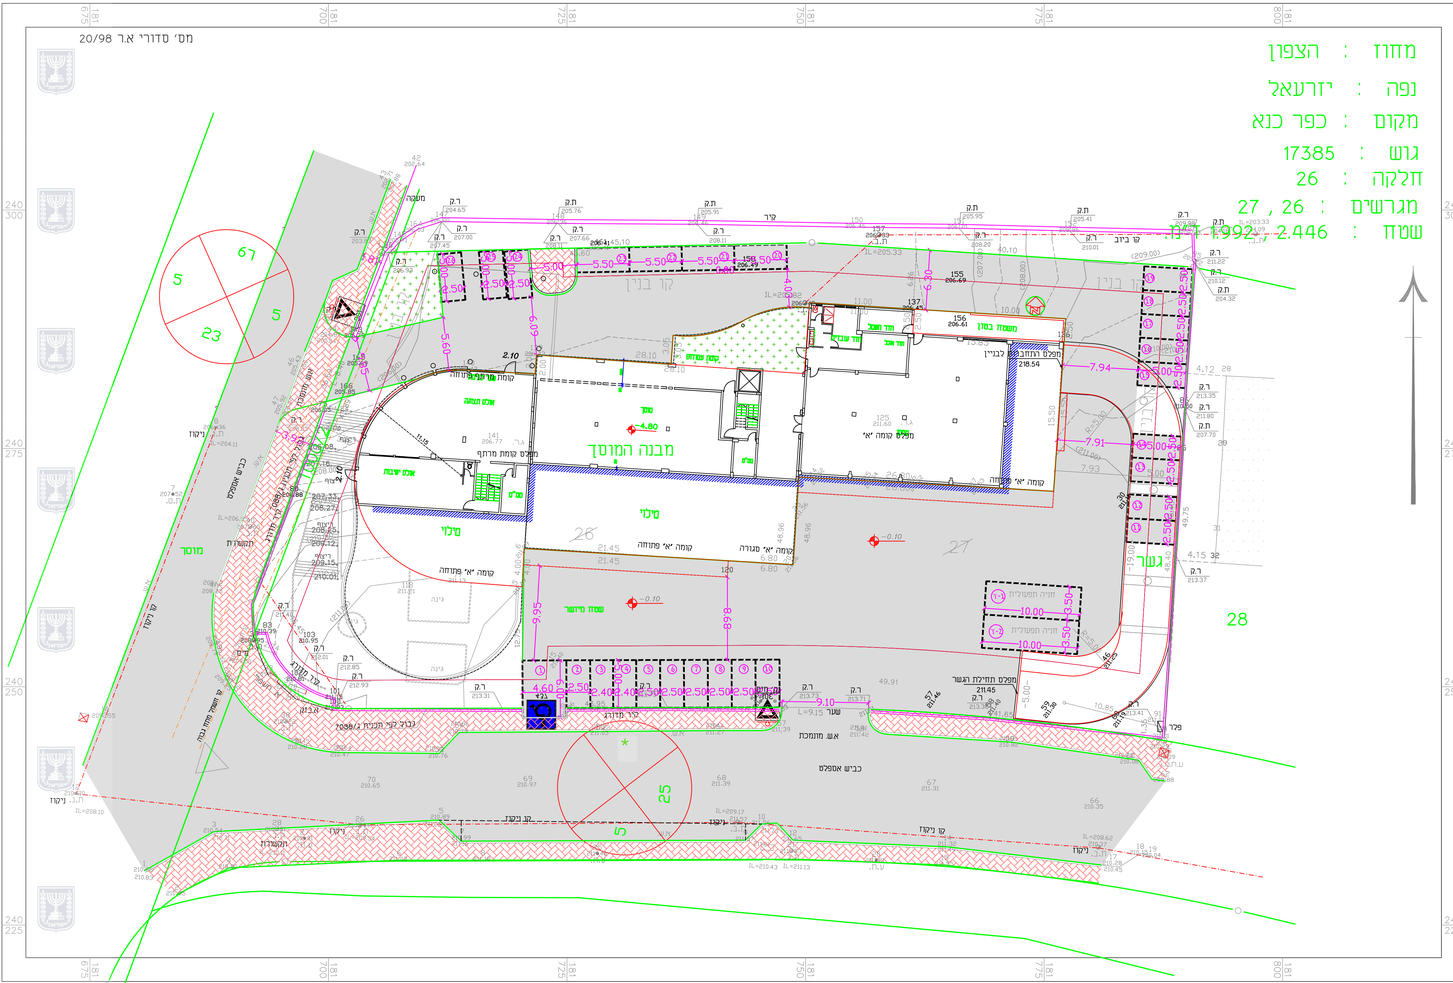
מבנה המוסך
מילוי
גשר
מוסך
מגרש 27
מגרש 28
מגרש 26
מפלס קומת מרתף
מפלס קומה "א"
מפלס תחילת הגשר
חניה תפעולית
חניה תפעולית
מפלס עמודה
מפלס עמודה
מפלס עמודה