

נספח חניה

נספח לתכנית מס' 208-0401331


שינוי יעוד ממגורים למגורים אי
בחלקה 92 גוש 19004 כרמיאל

גליון 1 מתוך 1

תחולה	מנחה
תאריך עריכת הנספח	08/03/2016
שם התרשים	
קנ"מ	1:250
תרשימים נוספים	קנ"מ

שמות וזחתימות:

עורך הנספח	שם: שאדי אבוריש	זחתימה:
	תאריך: פ.א.ר. יעוץ בתכנון בניה ותשתיות בע"מ	
שלב: תוקף	מהדורה: 1	תאריך: 22/05/2016

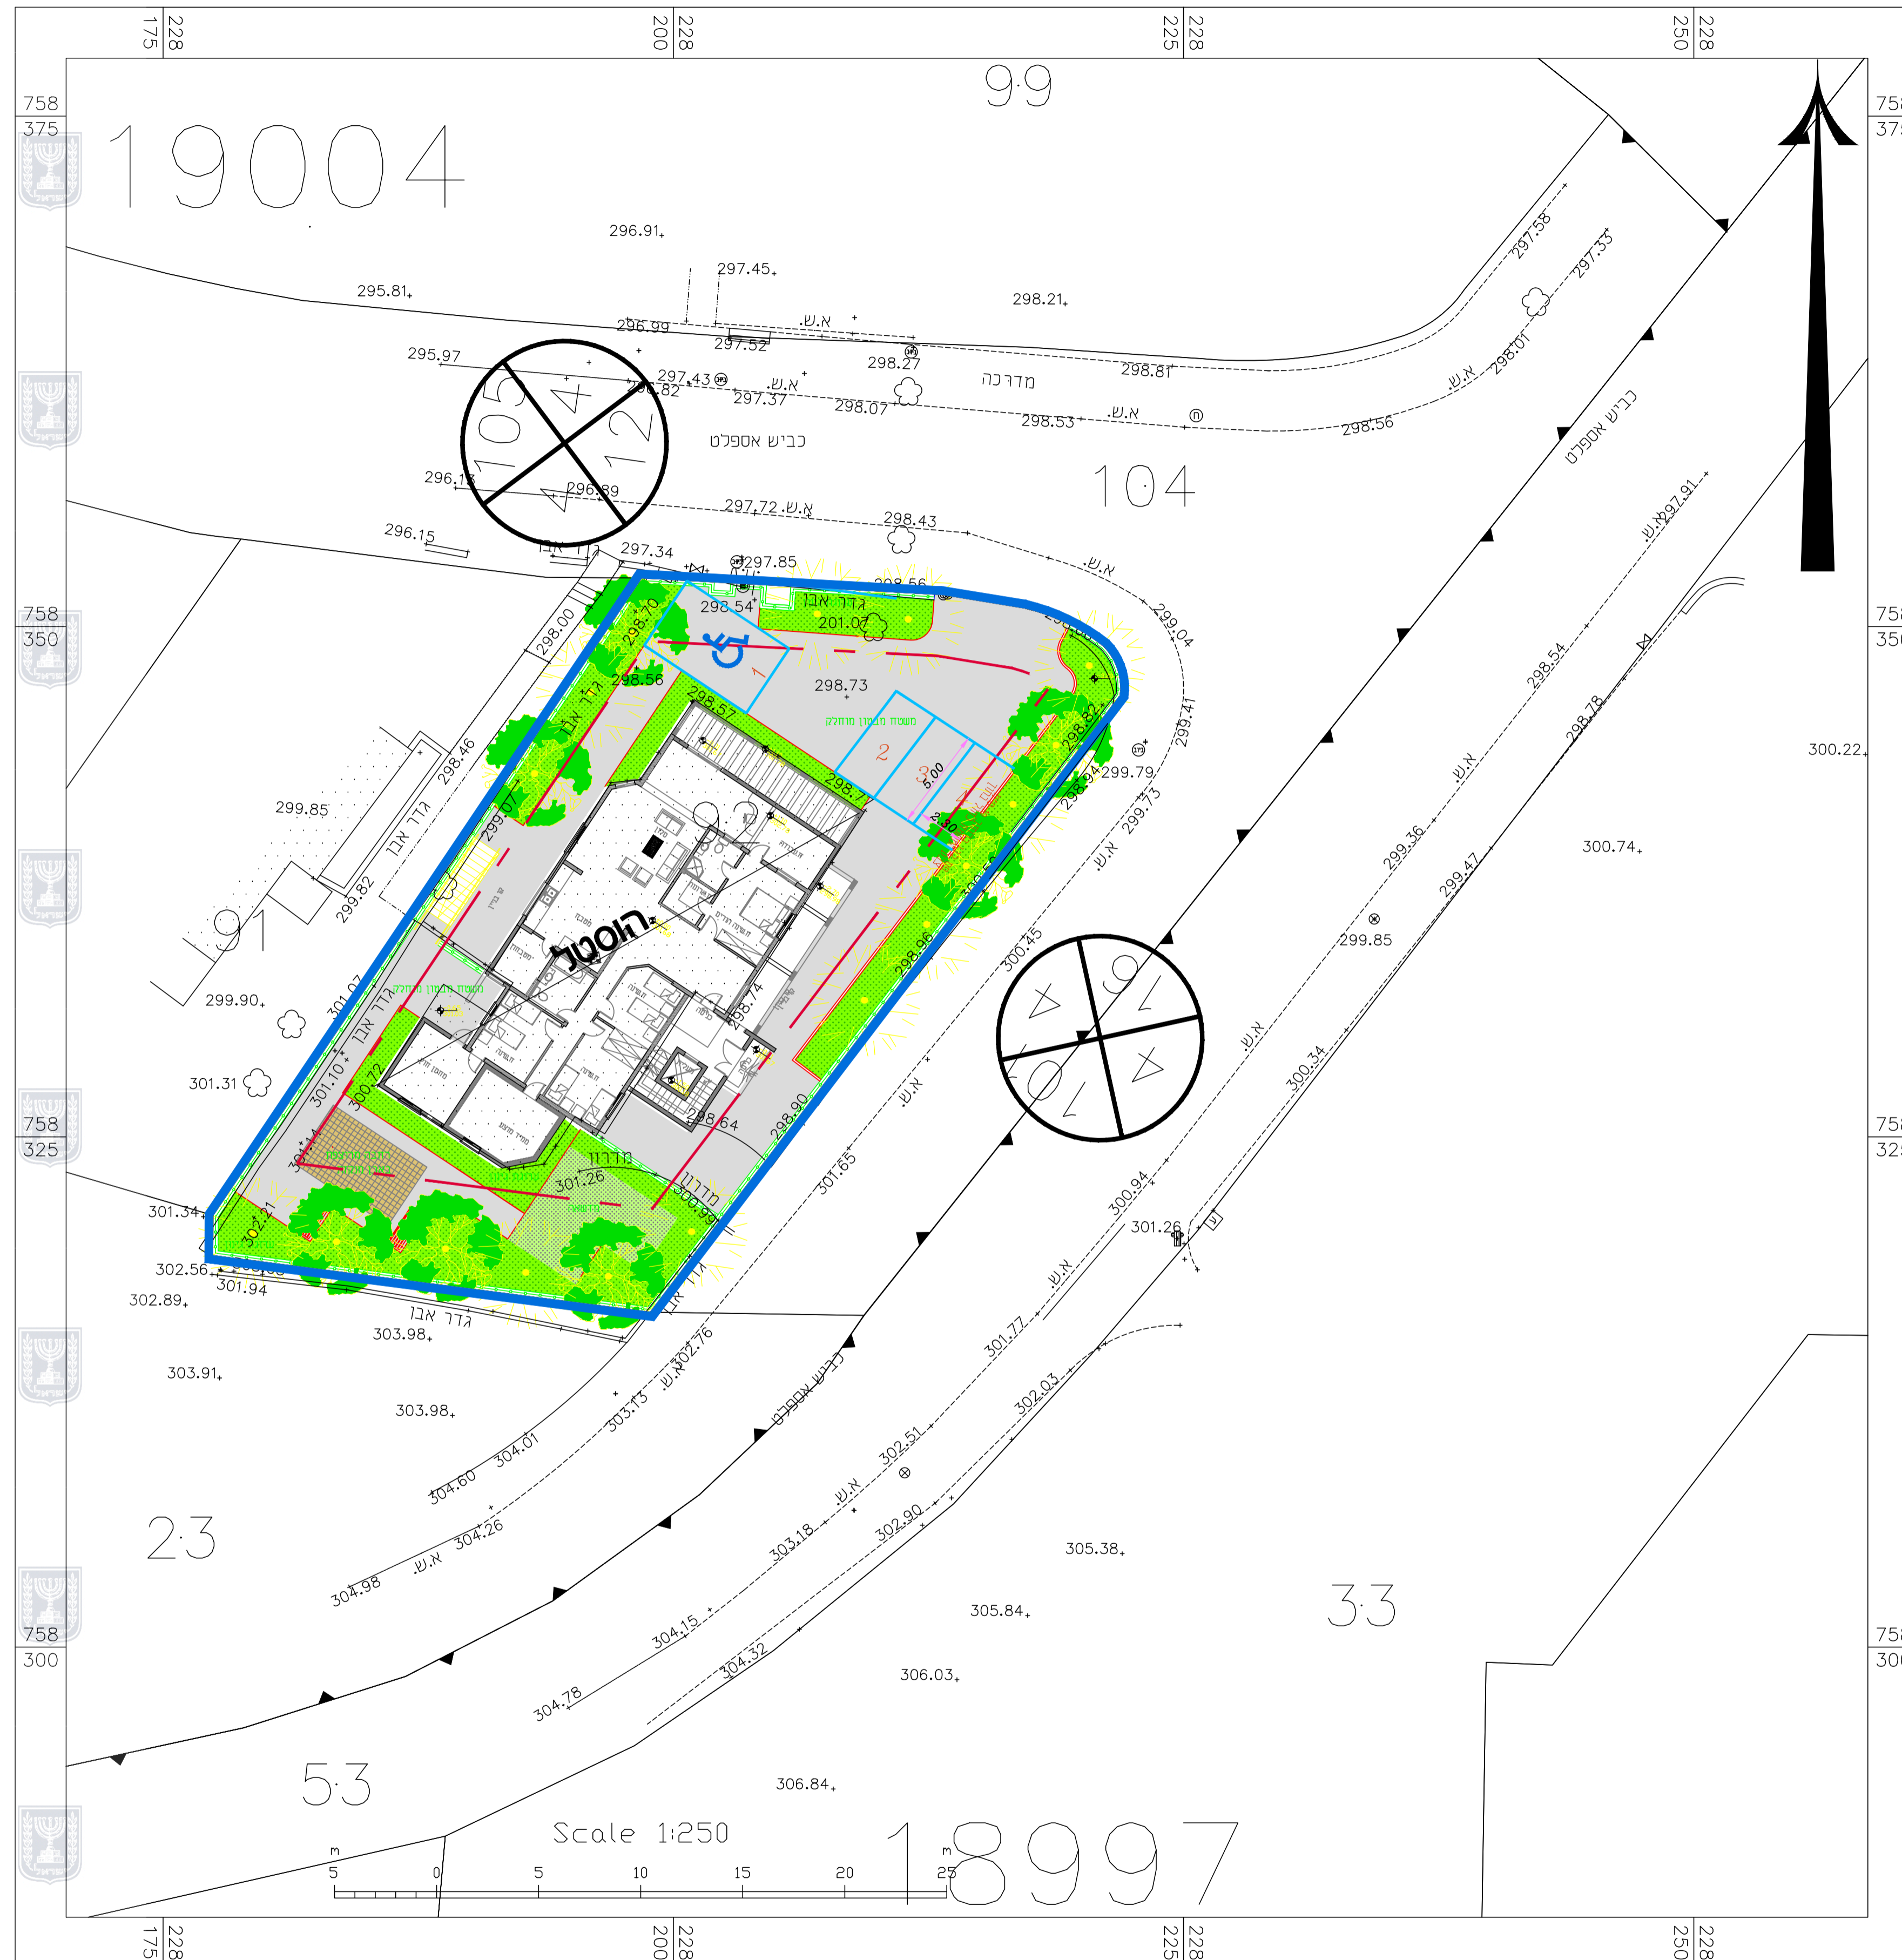

חישוב חניה פרטית:

שימוש-הקרקע	שטח	תקן חניה	תקן	חניות לפי תקן	חניה מוצעת
שטח מלונות	מס' חדרים-20	עד 300 חדרים ראשוניים	לכל 5 חדרים	4	4
פנסיון				4	4

לפי תקן לא דרוש חניה תפעלית הערות:

בהתאם לתקן . (קובץ התקנות 4513, י"ד באב התשמ"ג, 24.7.1983)

תכנית חניה

קנ"מ 1:200

הירוס: הוסטיל כרמיאל בע"מ	למישור
המקום: בחלקה 92 גוש 19004 כרמיאל	לעיון
שם התוכנית: נספח בינוי וחניה	למכרז
נספח בינוי וחניה	לביצוע
פ.א.ר. הנדסה	קנ"מ:
תכנון: שאדי אבוריש	1:250
שרמז: סאהרה קורדי	
כתובת: 807 מיקור 24967	
טל: 04-9560130	
פקס: 04-9564792	
E-mail: For@arbit.com	
ת.פ. 512916313	