חוק התכנון והבניה, התשכ"ה - 1965
משרד הפנים - מחוז צפון
הוועדה המחוזית החליטה ביום : 17/08/2016
להפקיד את התכנית
21/02/2017
תאריך יו"ר הוועדה המחוזית

חוק התכנון והבניה, התשכ"ה - 1965
משרד האוצר - מחוז צפון
הוועדה המחוזית החליטה ביום : 29/05/2017
לאשר את התוכנית
26/06/2017
תאריך יו"ר הוועדה המחוזית

תכנית 257-0344986 22/11/2016 15:16:59

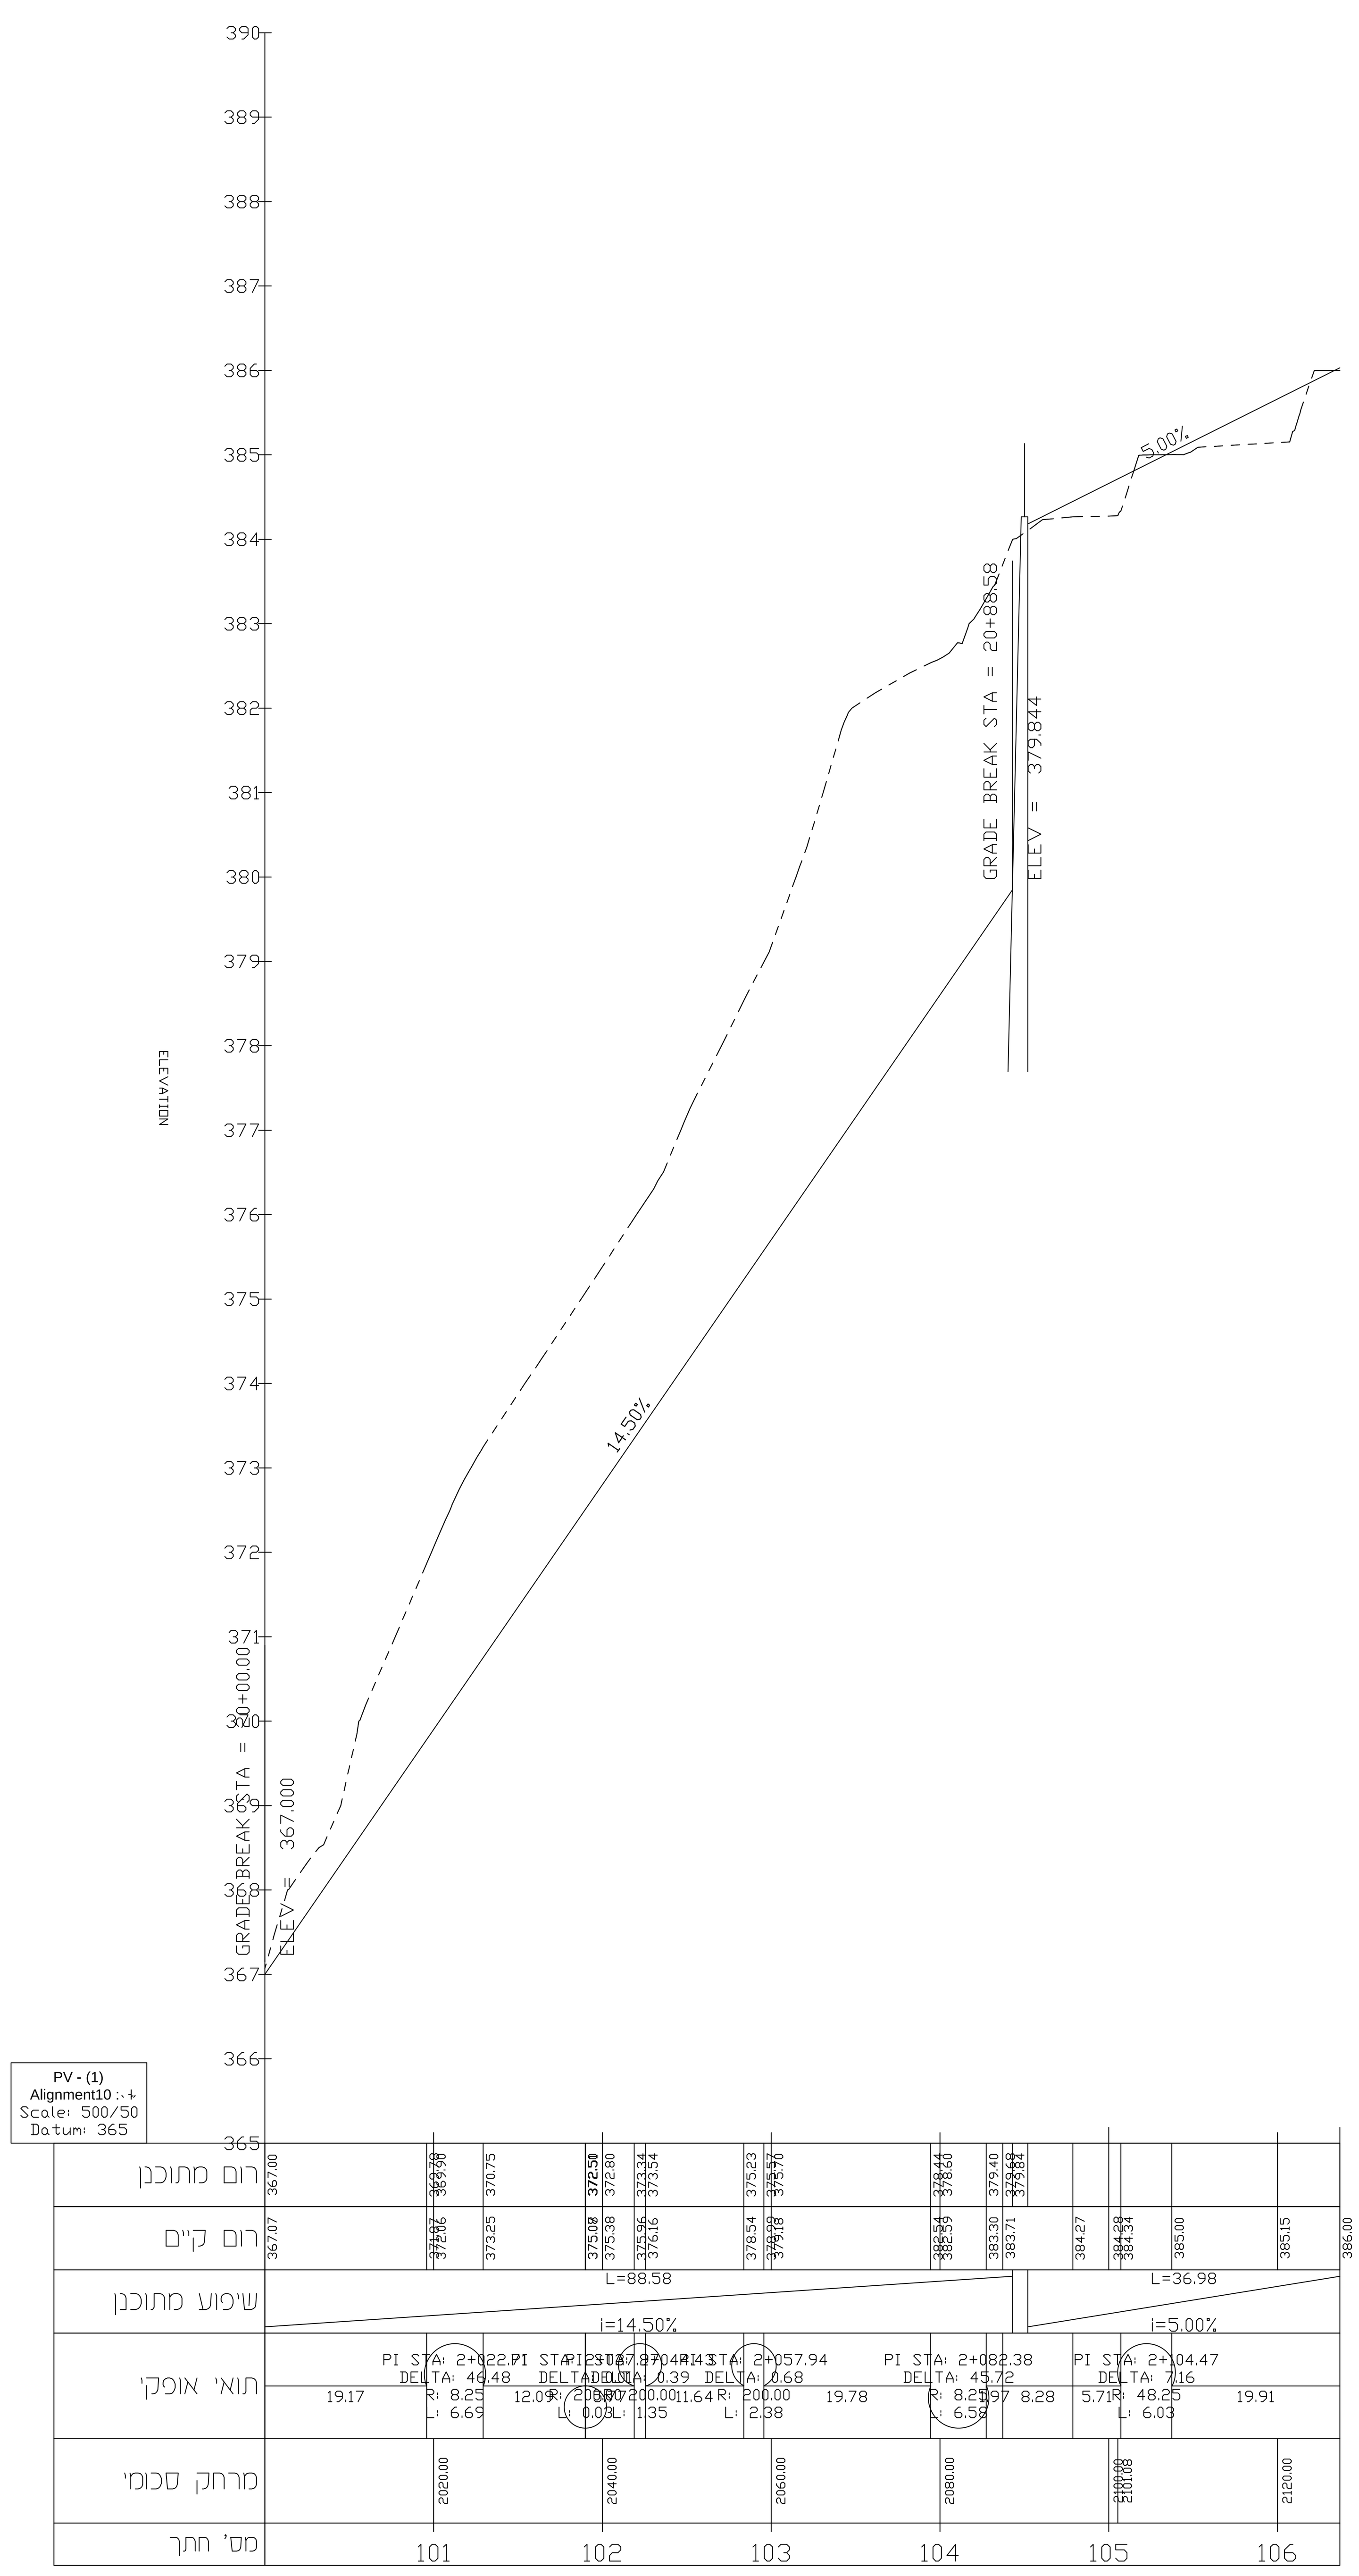

מקרא :

מס. עדכון מהדורה	תאור העדכון	תאריך :	חתימה
00			

זידאן זאהר
מהנדס תחבורה ותנועה
מ.ר 118890

תרשים סביבה חלוקת גיליונות :

מעמד התכנית :

תכנון ארעי ○
תכנון מוקדם ○
תכנון מפורט ◉

לעיון ○	סופי ○	לעיון ○	למכרז ○	לביצוע ◉
תאריך :	תאריך :	תאריך :	תאריך :	תאריך 02.01.15

ז.ה.ב. הנדסה בע"מ
תכנון, ייעוץ וניהול בהנדסה אזרחית
074 701 9055
04 608 2667
zahir@zhv-eng.net
www.zhv-eng.net
כפר ריינה , ת.ד 446 מיקוד: 16940

פרוייקט :
ריינה-תכנון מערכת השבילים
גוש מס' 17152, חלקה מס' 40

שם התכנית :
חתך לאורך
חלופה מס' 02

הוכן עבור : אסד חמאיסי

עורכים ומאשרים	שרטט :	תכנן :	בקר :
שם :	נאיף	נאיף	זאהר
תאריך :	02.01.2015	02.01.2015	02.01.2015
חתימה :			

סה"כ תכניות :	מס. תכנית :	שם הקובץ	קנה מידה :
2	0334-4.2	gil-tnoaa	1:500/50
מס' העבודה :	0334	מהדורה	00