


חתך א-א מצב סופי

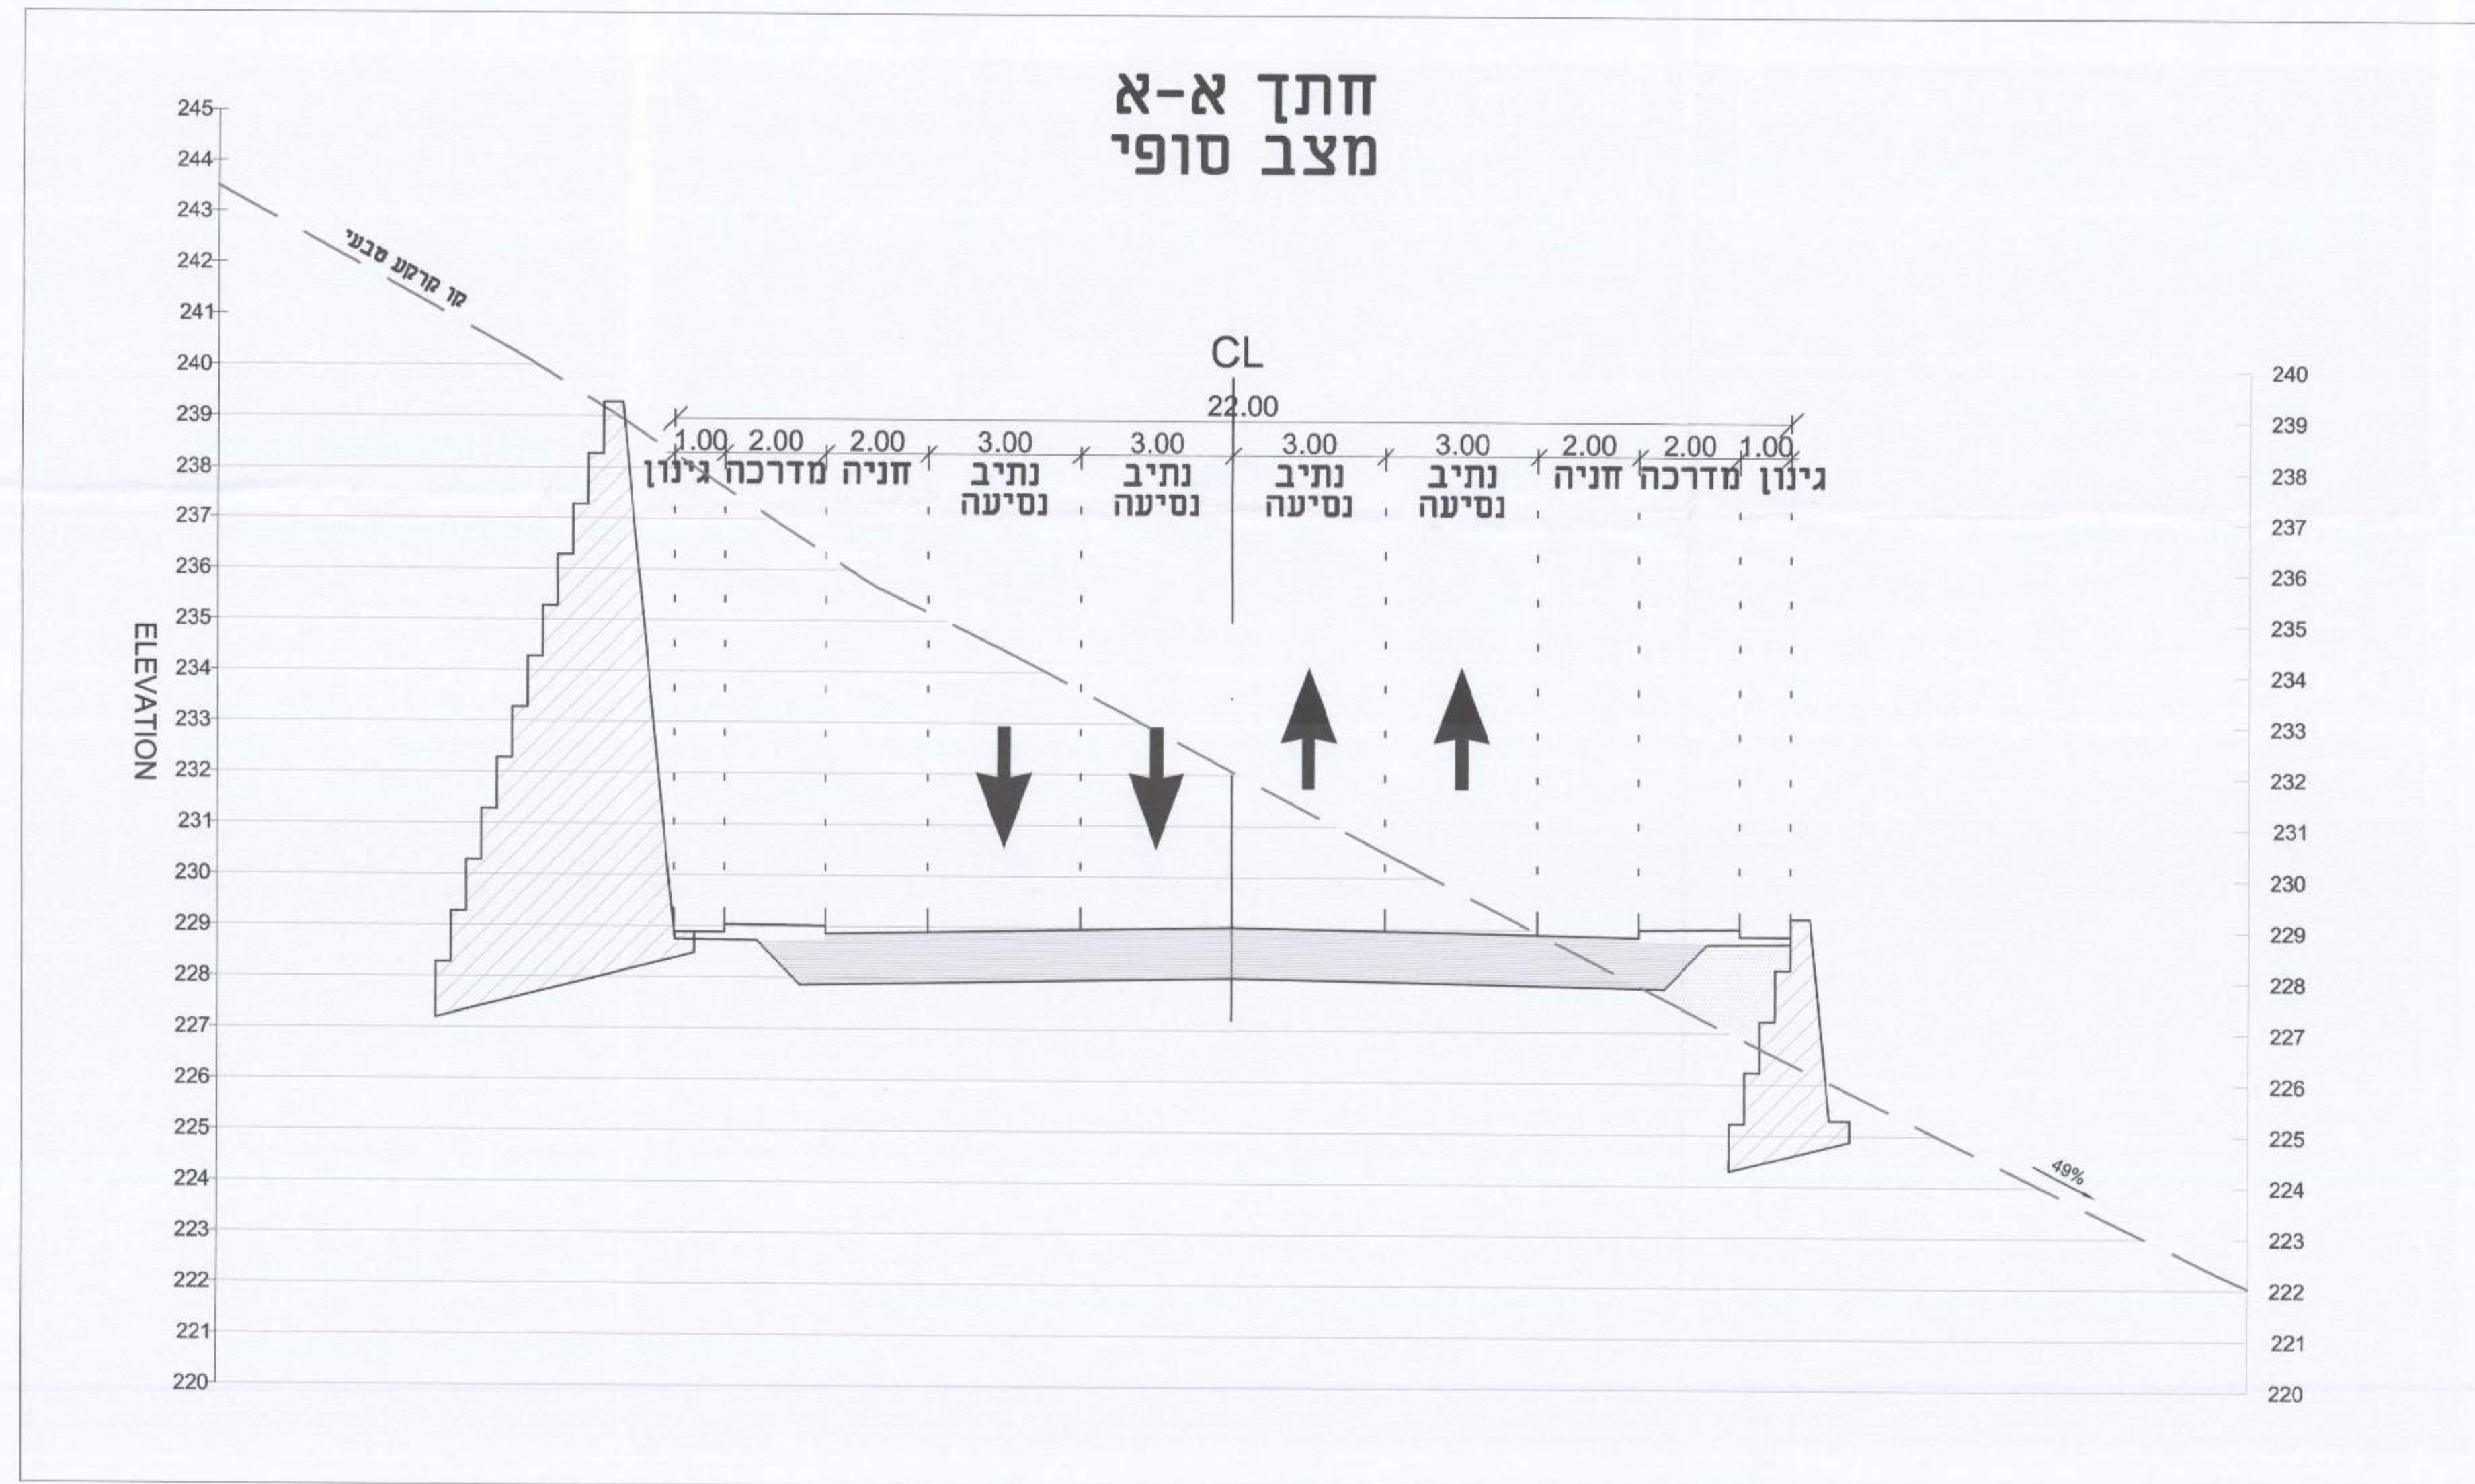

מינהל התכנון - מרחב צפון
ועד תוכנית והגדרת תשלומי - 19%
אישור תכנית מס' 195222

הועדה המקומית לתכנון ולבניה הרחילה
ביום 21.11.16 לאשר את התכנית
התכנית תקיפה לפניה אישור
מנהל מיטיל תוכנון / קידו תוכנית השחיות

DISTRIBUTION				תפוצה			
DATE	תאריך	DATE	תאריך	DATE	תאריך	DATE	תאריך

הודג על אישור תכנית מס' 195222
מסמך בילום הפרויקט מס' 3128
כ"מ

DATE	תאריך	DESCRIPTION	No	מס'
REVISIONS				

לעיון לאישור למכרז לביצוע

אלפא סיבוס הנדסה בע"מ
תכנון-מידה-ניהול-פיקוח-הקמת פרויקטים
טל': 072-2505011 פקס: 072-2505012
e-mail: alpha5077@gmail.com

תאריך:	24.11.2015	שם הפרויקט:	כביש טבעת דרומית - ירכא
קני"מ:	1:100	שם התכנית:	מסי תוכנית גל 195222 א
מס':	4101	שם התכנית:	חתך סיפוי
מס' תוכנית - פרויקט:	3128	מס' תוכנית:	3128

שם הקובץ:	tipusy-b1-c01-a02.DWG
יזם הפרויקט:	ועדה מקומית לתכנון ובניה גליל מרכזי
תכנן:	גנאדי
שרטט:	גנאדי
אשר:	פתחי

אנא יזיב תשלום של
ה' 51386618

מינהל התכנון מרחב צפון
התקבל
16-02-2017